


小 中 学 校 校 舎 解 体 期 工 事

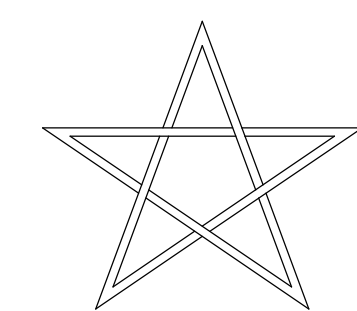

COSMOS
DESIGN 株式会社 コスモス設計

解体工事仕様

○本解体工事の範囲は図面指示の範囲とし、既存取り合い等不明な部分は現地調査をし、監督員と協議の上施工する事。


○解体工事及び産業廃棄物の場外搬出に於いては、生徒、職員、学校関係者はもとより、付近住民及び周辺交通に支障を来さないように安全に十分配慮の上施工にあたる事。

○電気、機械設備の撤去に於いては、埋設配管等に特に注意して調査の上施工にあたり、構内の使用施設に支障のないように十分配慮の上施工にあたる事。

○解体工事完了後、工事範囲を不陸のないように整地する事。

○解体発生材の処分先は特記によるが、処分先等を変更する際は監督員と協議の上承諾を得る事。

○工事エリア内の関連工事と調整を図る事。

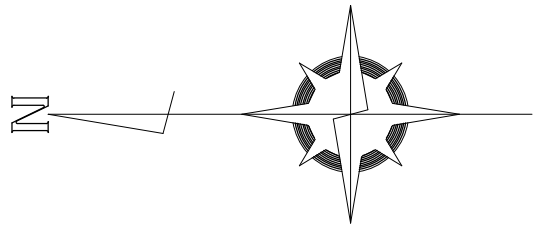

3期解体建物一覧（本工事解体建物） 大淵小学校						
①	棟 No.	台帳番号	棟 名	構 造	延べ床面積	建築面積
	⑦	001	管理教室棟・研究所	鉄筋コンクリート造2階建て	1356.00㎡	678.00㎡
	⑧	002-1	教室棟	鉄筋コンクリート造2階建て	1484.00㎡	742.00㎡
	⑩	003	倉庫	鉄筋コンクリート造平屋建て	1.00㎡	1.00㎡
	⑪	004	屋内運動場	鉄筋コンクリート造平屋建て	467.00㎡	467.00㎡
	⑬	007	教室棟	鉄筋コンクリート造2階建て	344.00㎡	172.00㎡
	⑭	008	渡り廊下	鉄筋コンクリート造2階建て	177.00㎡	88.50㎡

3期解体建物一覧（本工事解体建物）						
②	棟 No.	台帳番号	棟 名	構 造	延べ床面積	建築面積
	②	29	渡り廊下	鉄骨造平屋建て	49.72㎡	49.72㎡

校外外周舗装撤去工事			樹木伐採（伐根）工事	
舗装撤去	アスファルト	2,246㎡	樹木伐採（伐根共）低木（雑木）	8㎡
舗装撤去	コンクリート土間	296㎡	樹木伐採（伐根共）H=600	40本
階段撤去	コンクリート	474㎡	樹木伐採（伐根共）H=1200	27本
土留め撤去	コンクリート	202㎡	樹木伐採（伐根共）H=1500	13本
花壇撤去	コンクリート	4ヶ所	樹木伐採（伐根共）H=1800	4本
テーブル・椅子撤去	コンクリート	3ヶ所	樹木伐採（伐根共）H=2000	16本
足洗い場解体	コンクリート	5ヶ所	樹木伐採（伐根共）H=2500	9本
中庭池解体	コンクリート	2ヶ所	樹木伐採（伐根共）H=3000	1本
中庭フェンス解体	H=800	21.2m	樹木伐採（伐根共）H=6000	5本
			樹木伐採（伐根共）H=9000	8本
			樹木伐採（伐根共）H=10000	1本
			樹木伐採（伐根共）H=12000	1本
			自然石撤去	4tトラック 1台

盛土：基礎・ビット部分 埋戻し、整地	
山砂 1,000㎡	


3期解体建物一覧（本工事解体建物） 大淵中学校						
②	棟 No.	台帳番号	棟 名	構 造	延べ床面積	建築面積
	⑮	001	教室棟・研究所	鉄筋コンクリート造2階建て	714.00㎡	357.00㎡
	⑮	002-1	教室棟	鉄筋コンクリート造3階建て	949.00㎡	316.33㎡
	⑰	002-2	部室	鉄筋コンクリート造2階建て	21.00㎡	10.50㎡
	⑱	003	特別教室棟	鉄筋コンクリート造2階建て	741.00㎡	370.50㎡
	⑲	005-1	2階通路	鉄筋コンクリート造2階建て	52.00㎡	26.00㎡
	⑳	005-2	屋内運動場	鉄筋コンクリート造平屋建て	646.00㎡	646.00㎡
	㉑	006-1,-2	廊下、特別教室棟	鉄筋コンクリート造平屋建て	153.00㎡	153.00㎡
	㉒	008	特別教室棟	鉄筋コンクリート造平屋建て	446.00㎡	446.00㎡

3期解体建物一覧（本工事解体建物）						
⑨	棟 No.	台帳番号	棟 名	構 造	延べ床面積	建築面積
	⑨	002-2	渡り廊下	鉄骨造2階建て	17.00㎡	8.50㎡


3期解体建物一覧（本工事解体建物）						
⑫	棟 No.	台帳番号	棟 名	構 造	延べ床面積	建築面積
	⑫	005.010.011	倉庫・結所・ボイラー室	鉄骨造平屋建て	179.00㎡	179.00㎡

3期解体建物一覧（本工事解体建物） 大淵村学校給食共同調理場						
⑬	棟 No.	台帳番号	棟 名	構 造	延べ床面積	建築面積
	㉓	001-1,-2	共同調理場・渡り廊下	鉄骨造平屋建て	349.00㎡	349.00㎡

3期解体工作物一覧（本工事解体工作物） 大淵小学校 外構・その他						
外構 その他	棟 No.	台帳番号	棟 名	構 造	延べ床面積	建築面積
	㉕	—	地下オイルタンク	鉄筋コンクリート造		
	㉖	—	花壇	鉄筋コンクリート造		
	㉗	—	水槽	鉄筋コンクリート造		
	㉘	—	モニュメント	鉄筋コンクリート造		
外灯撤去（基礎共）				3基	既存電気引込み柱撤去・処分	電気取止め費 1式
エアコン撤去（フロンガス回収・破壊含む）				7基	既存上下水道取止め費	1式
各教室机・椅子等撤去処分（撤去前に選別を行う）				1式	モニター等処分	1式

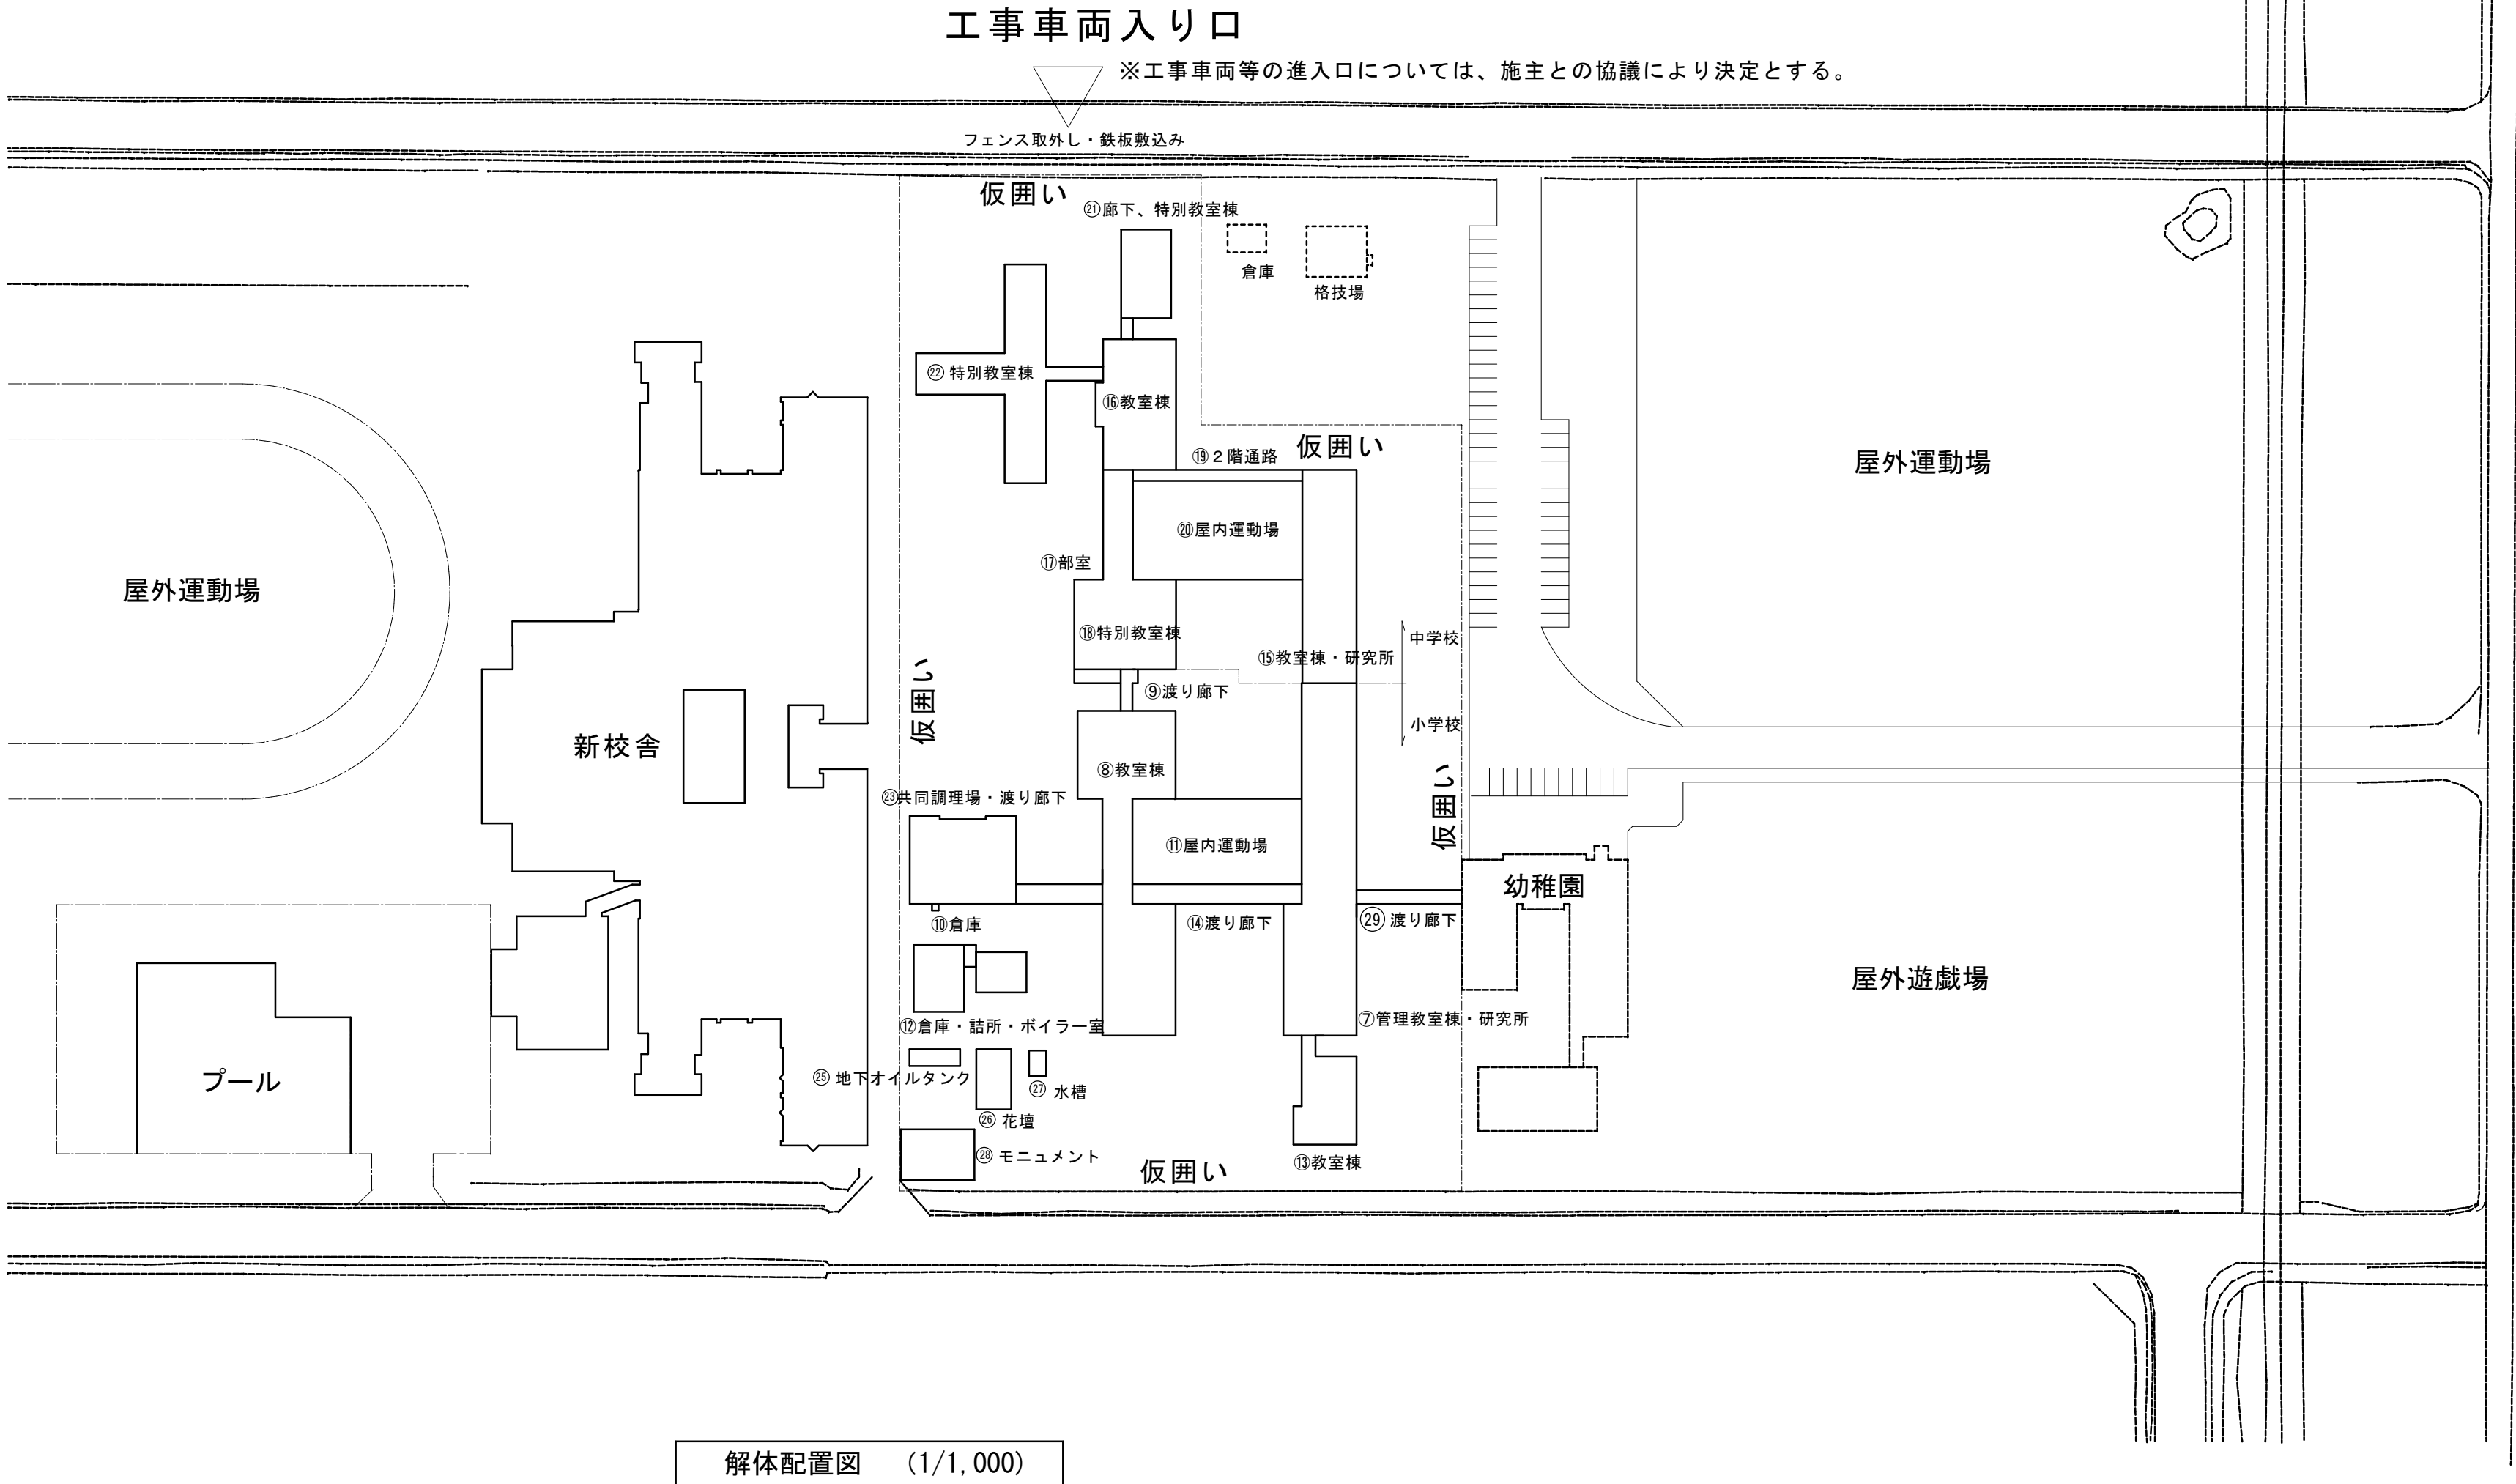


解体配置図 (1/1,000)

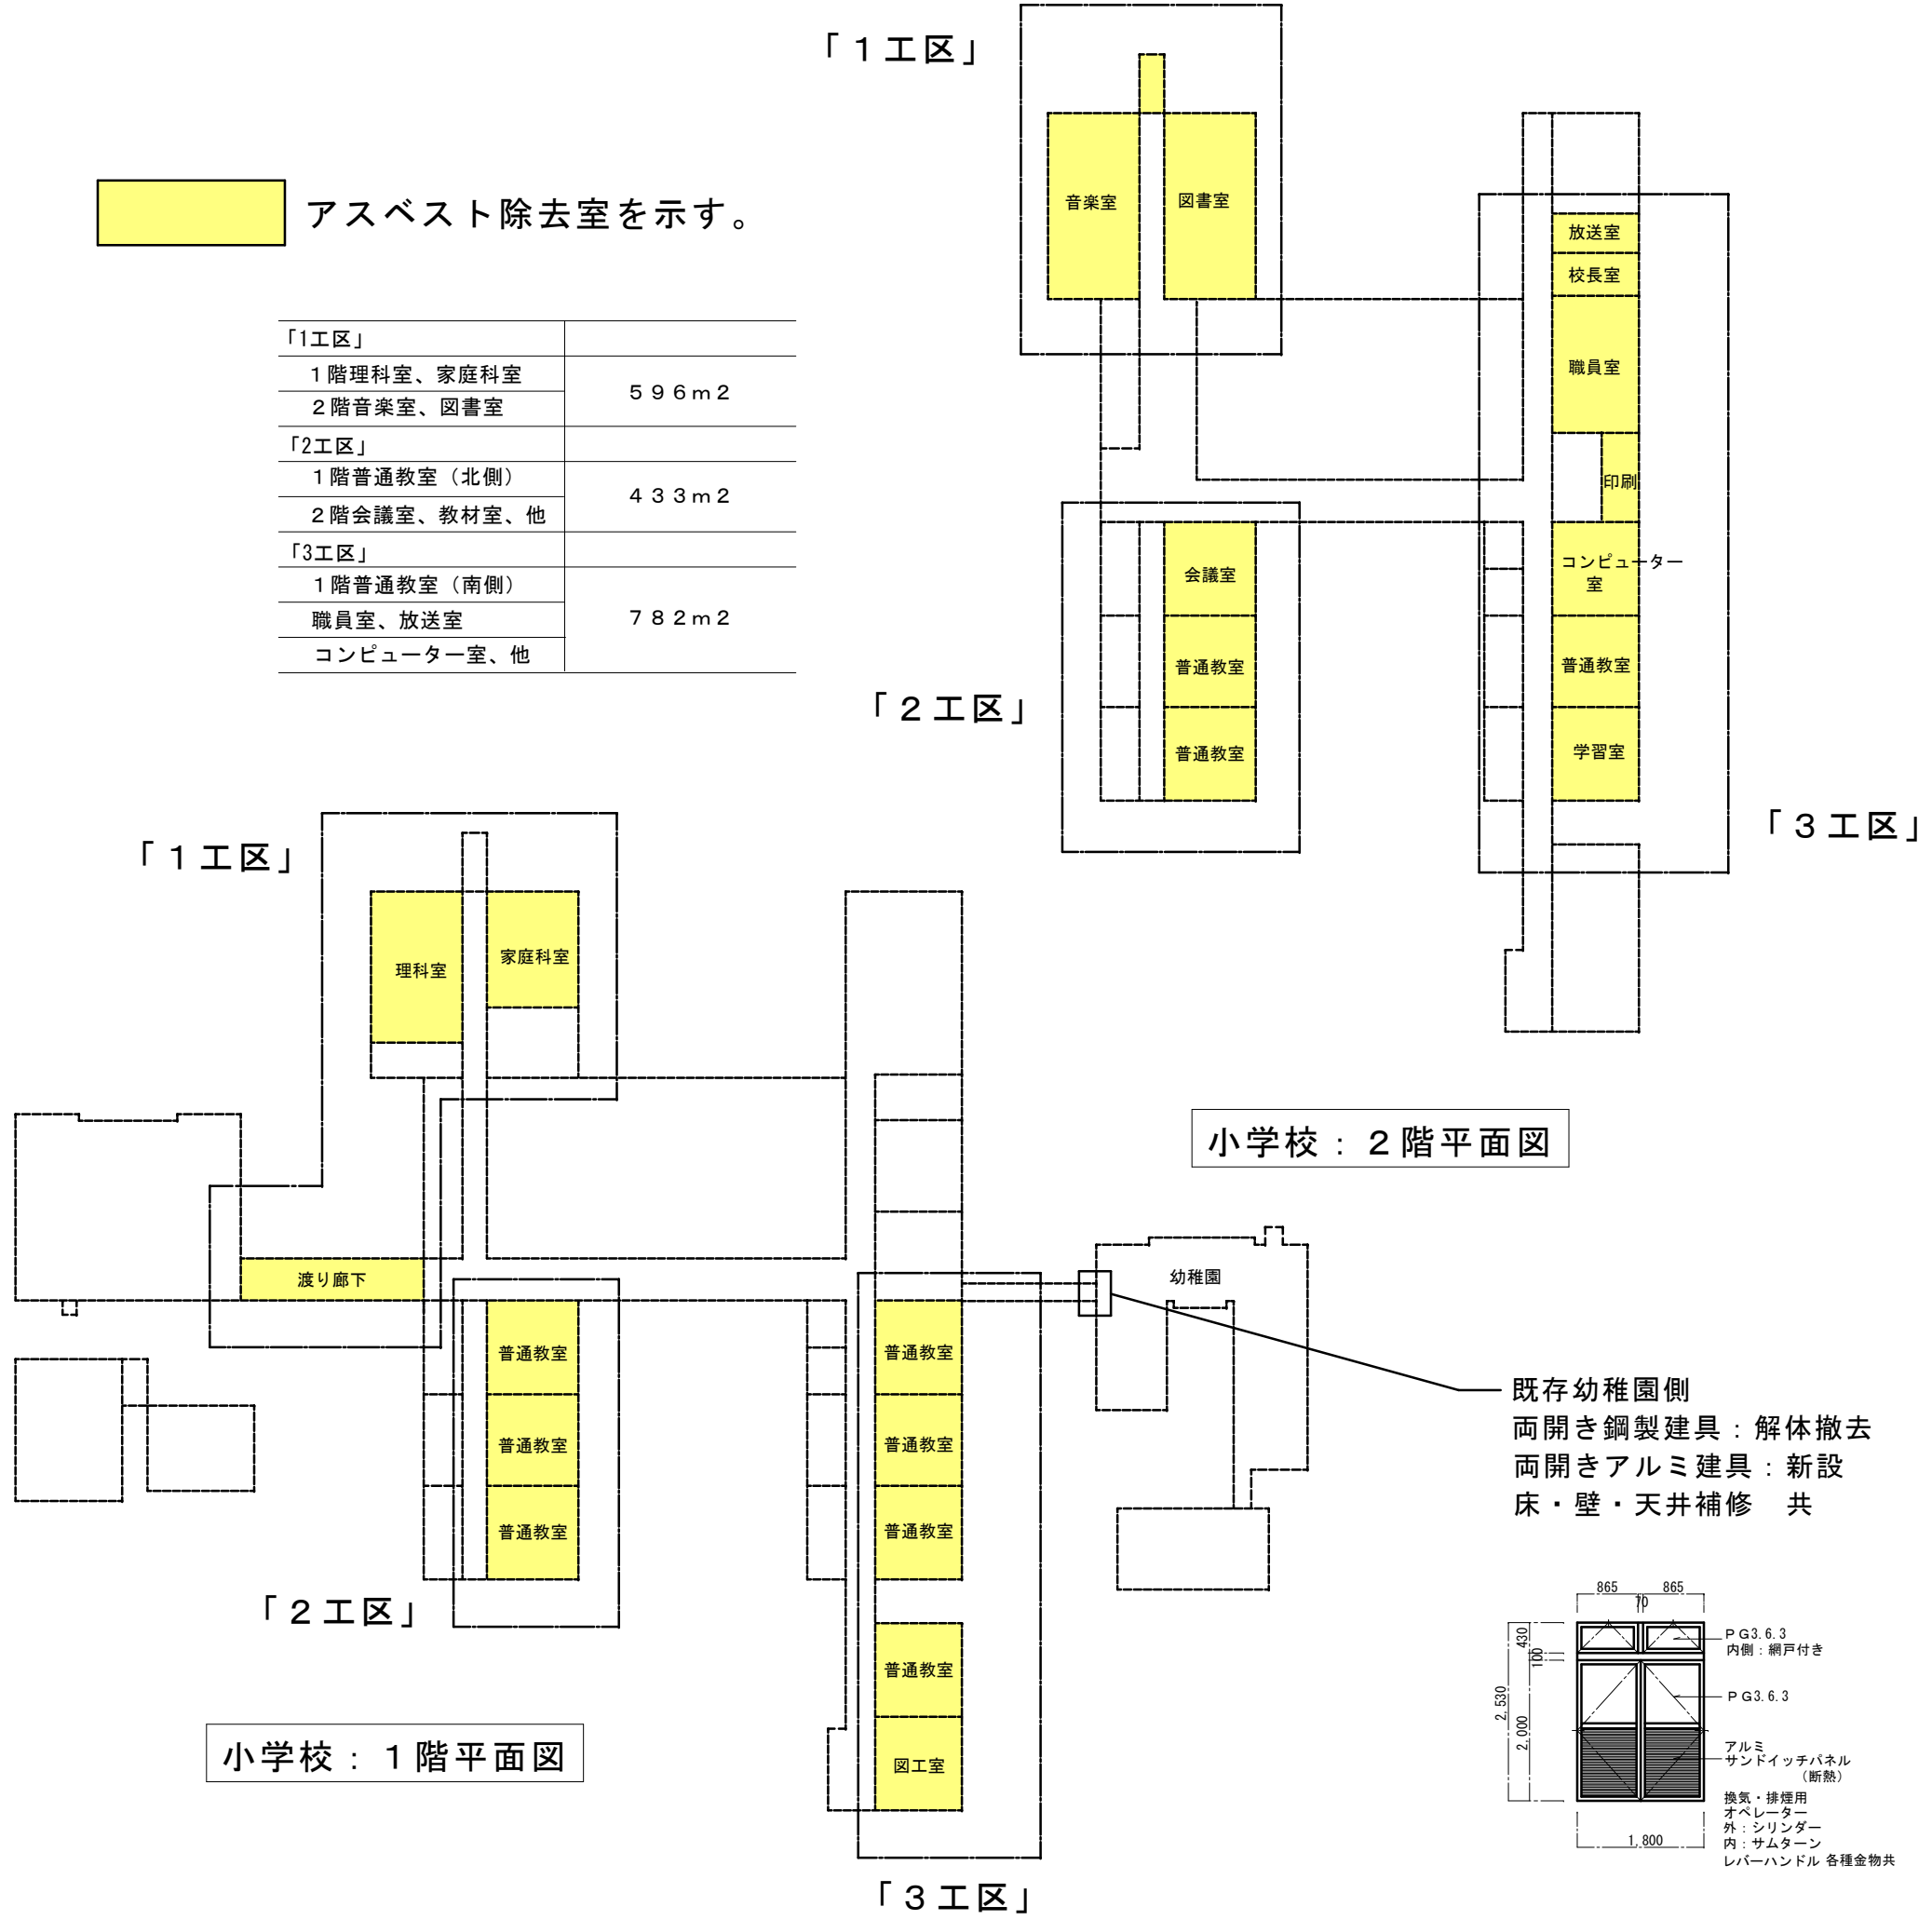

修正年月日	修正内容	備考	株式会社 コスモス設計 一般建築士事務所登録 秋田県知事登録 第 05-046-0292 号 管理建築士 一般建築士大臣登録 第 177796号 安 田 勇 二	工事名称	作成年月
				小中学校校舎解体 期工事	H24.8
				解体配置図	
				縮尺	図面番号
				A11/1,000	K-02
				A31/2,000	

解体工事一覧 表記番号-12








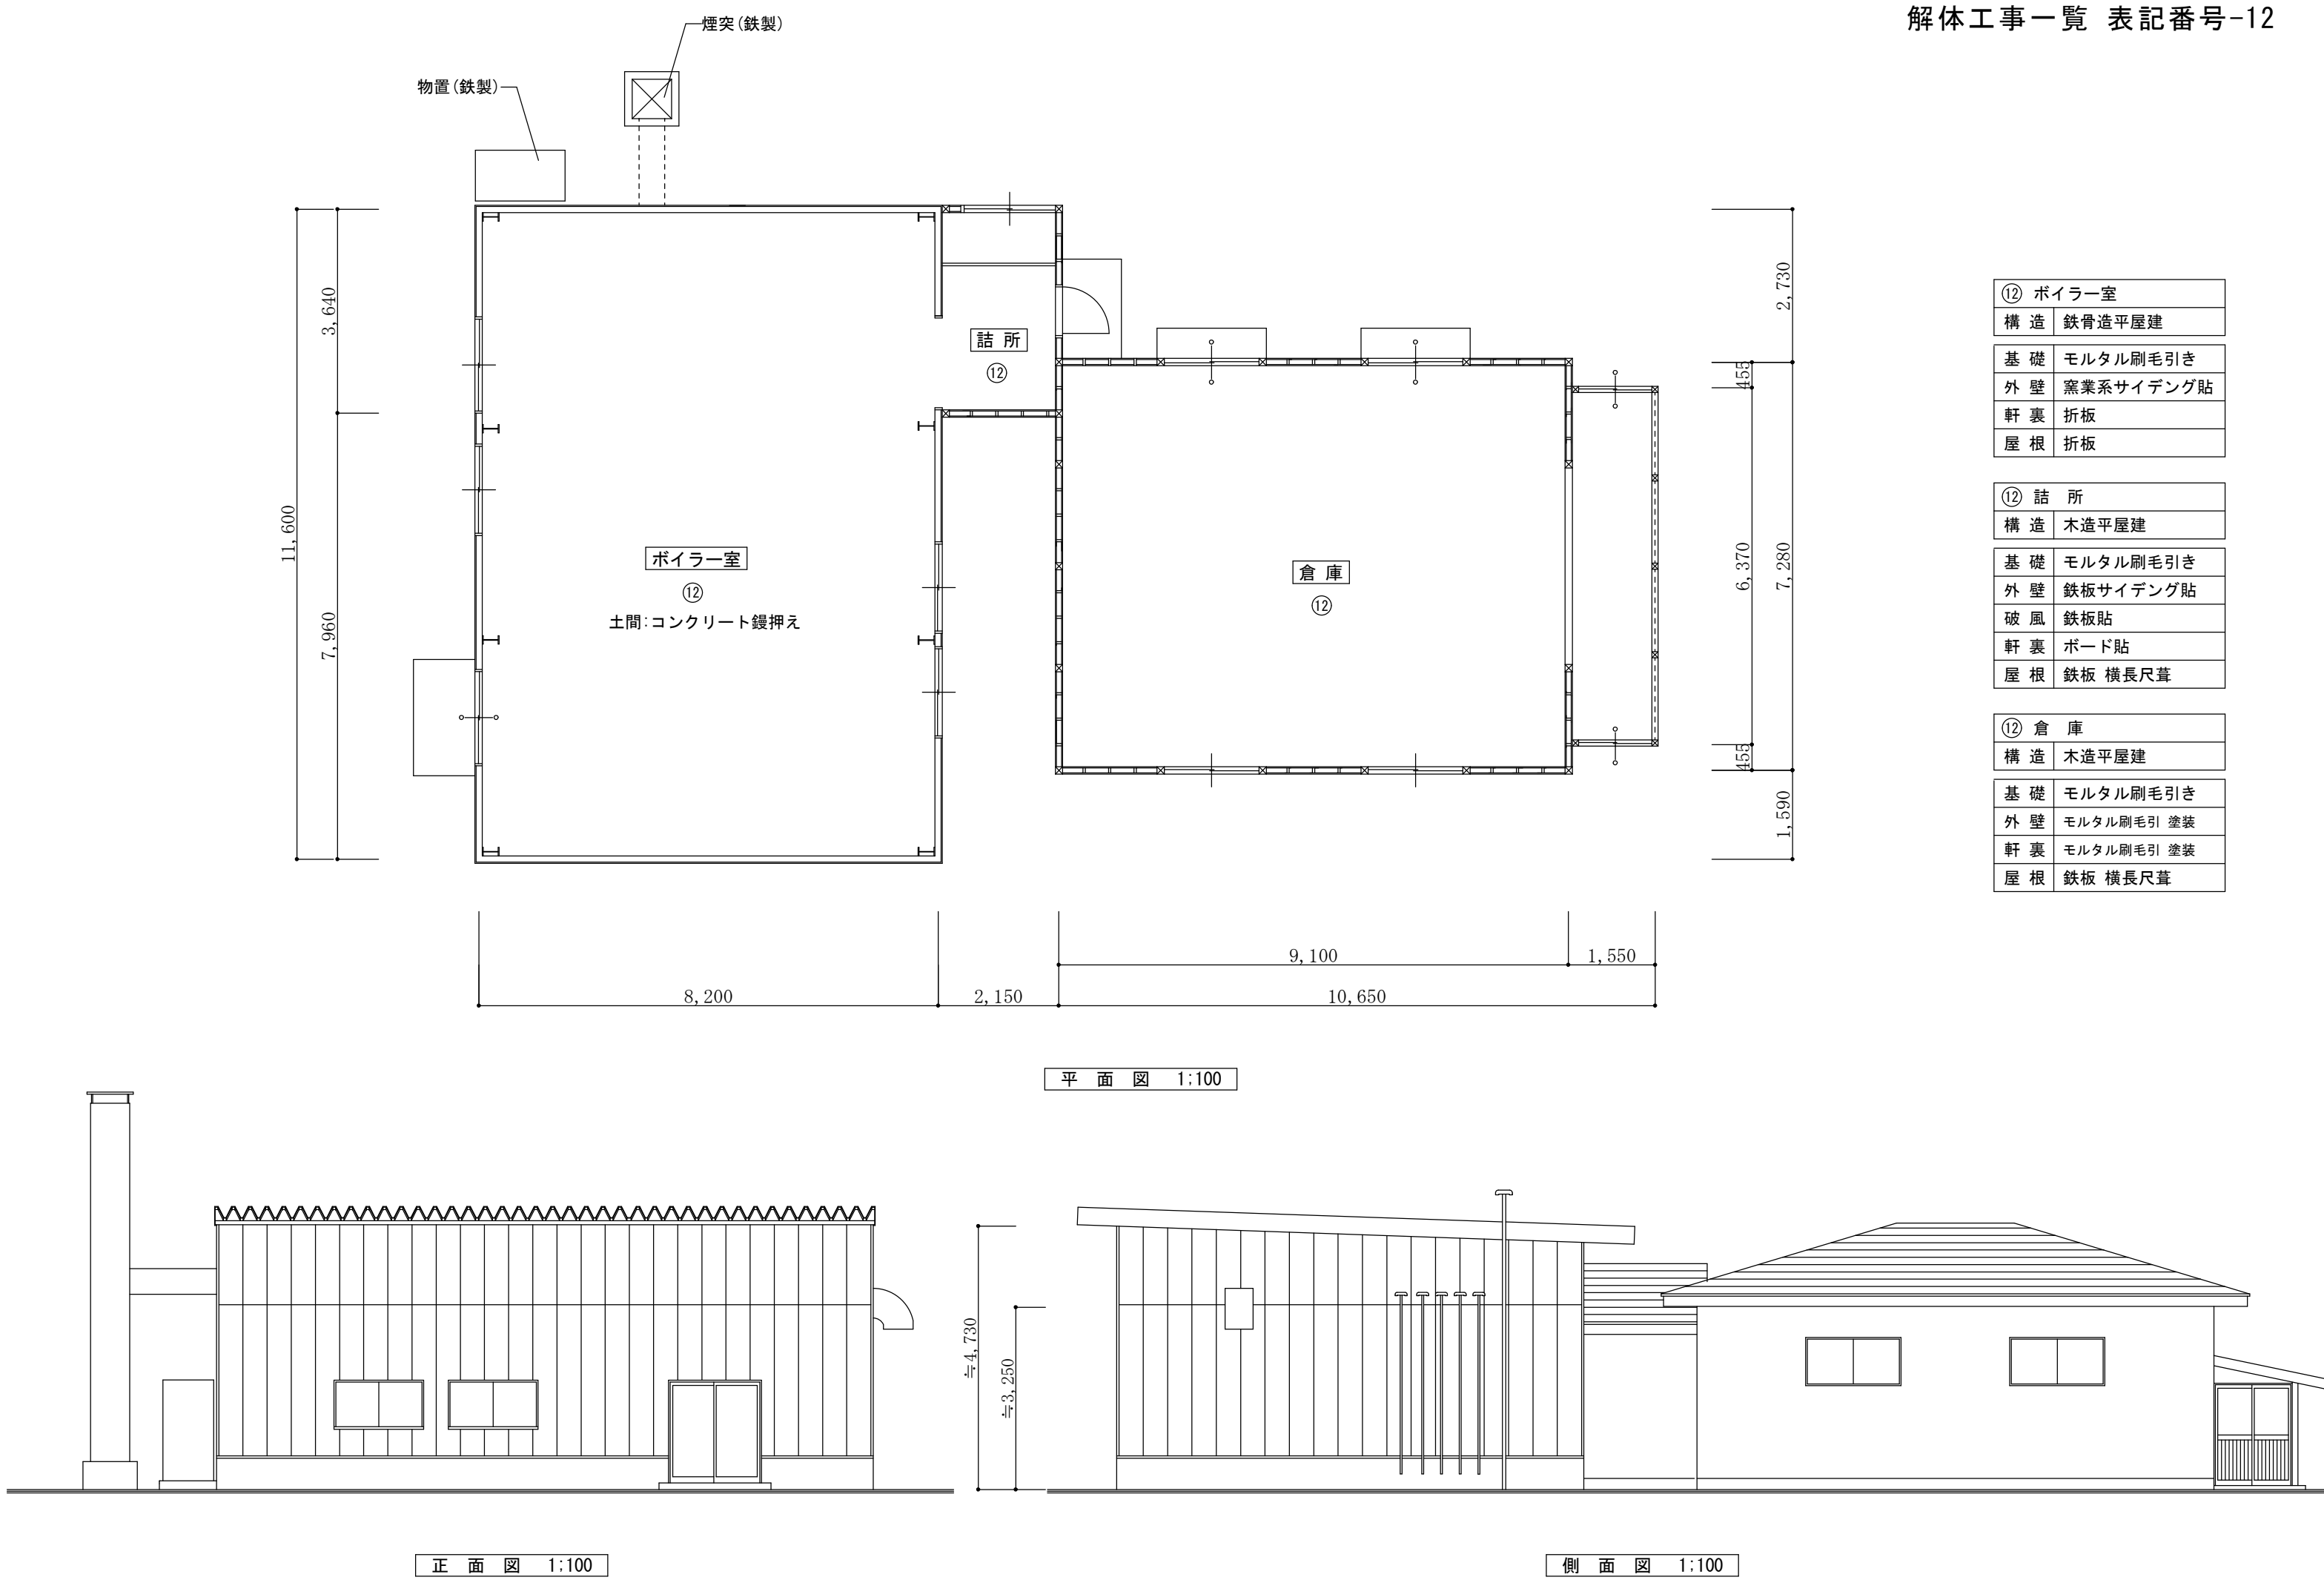


⑫	ボイラー室
構造	鉄骨造平屋建
基礎	モルタル刷毛引き
外壁	窯業系サイディング貼
軒裏	折板
屋根	折板


⑫	結 所
構造	木造平屋建
基礎	モルタル刷毛引き
外壁	鉄板サイディング貼
破風	鉄板貼
軒裏	ボード貼
屋根	鉄板 横長尺葺

⑫	倉 庫
構造	木造平屋建
基礎	モルタル刷毛引き
外壁	モルタル刷毛引 塗装
軒裏	モルタル刷毛引 塗装
屋根	鉄板 横長尺葺


補正年月日	補正内容	備考	株式会社 コスモス設計 一般建築士事務所登録 秋田県知事登録 第 05-044-0293 号 管理建築士 一般建築士大臣登録 第 177796号 安 田 勇 二	工事名称	小中学校校舎解体 期工事	作成年月	H24. 8
			機 印	作 図	図面名称	図 尺	図面番号
					小学校解体図・ 2	A1 A3	K-04

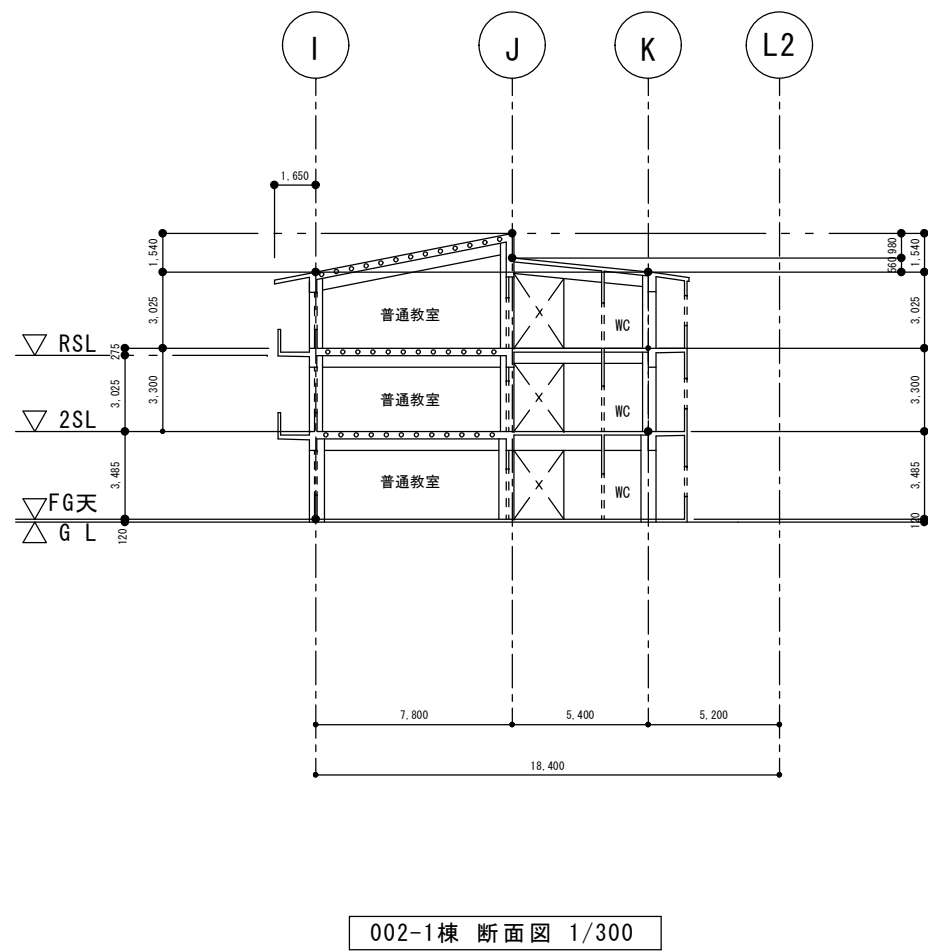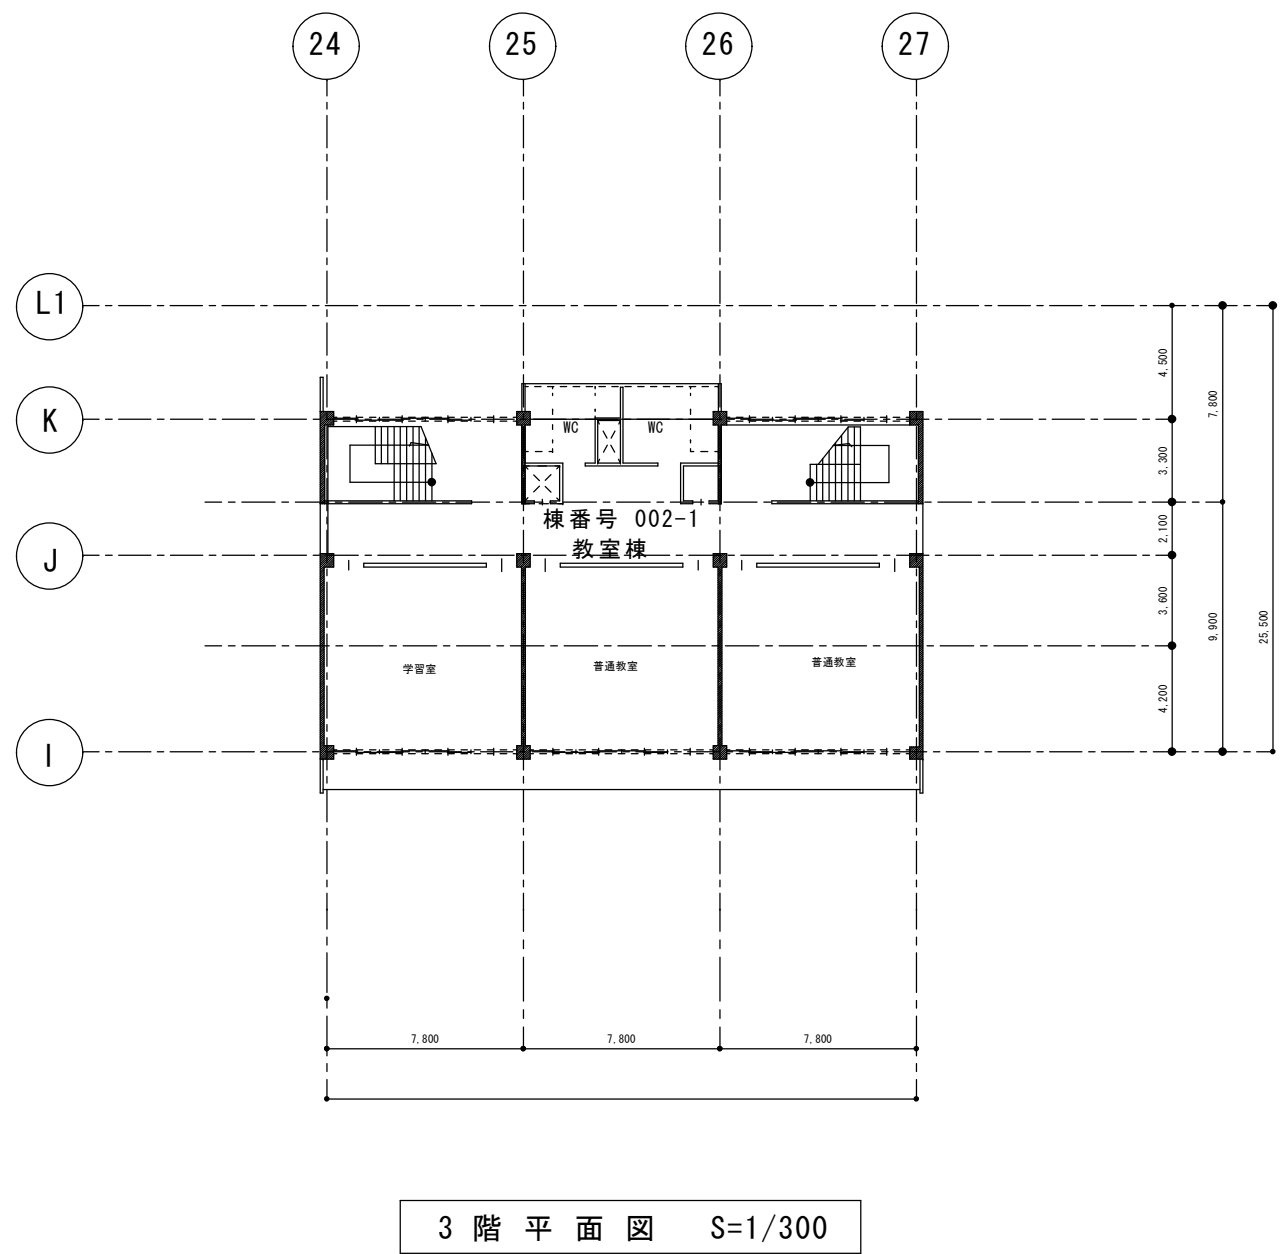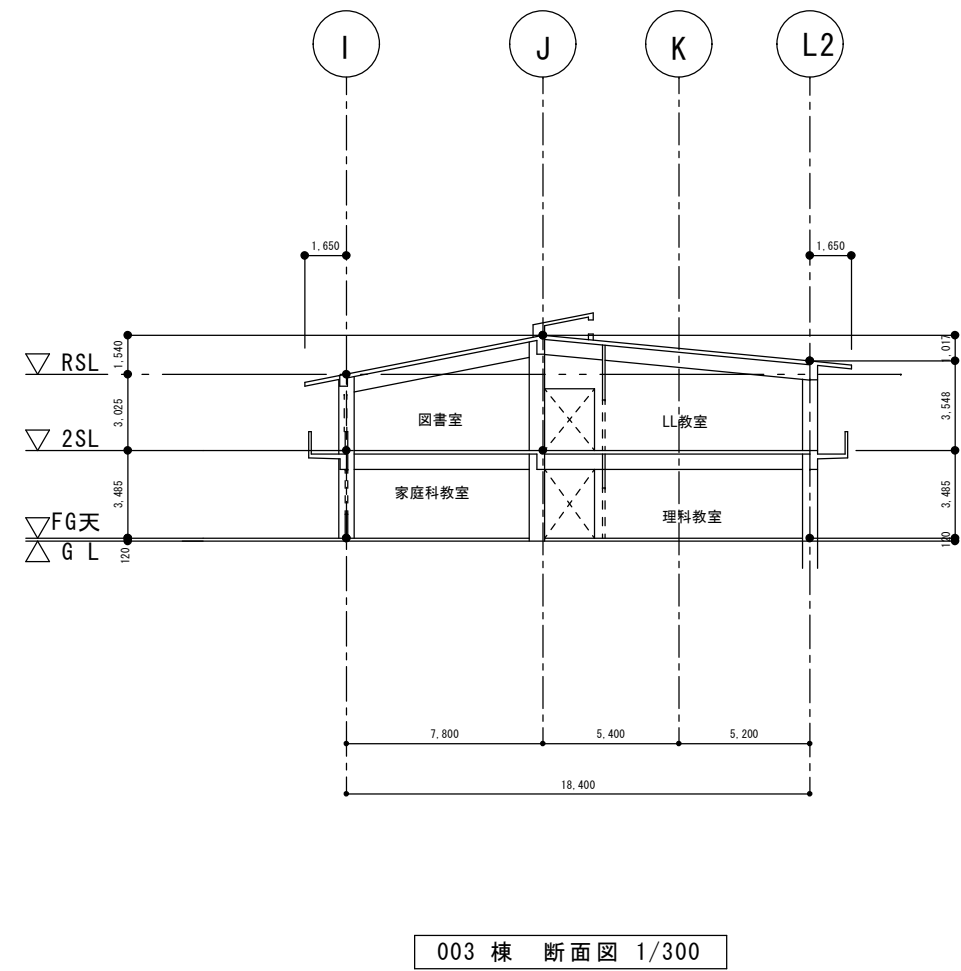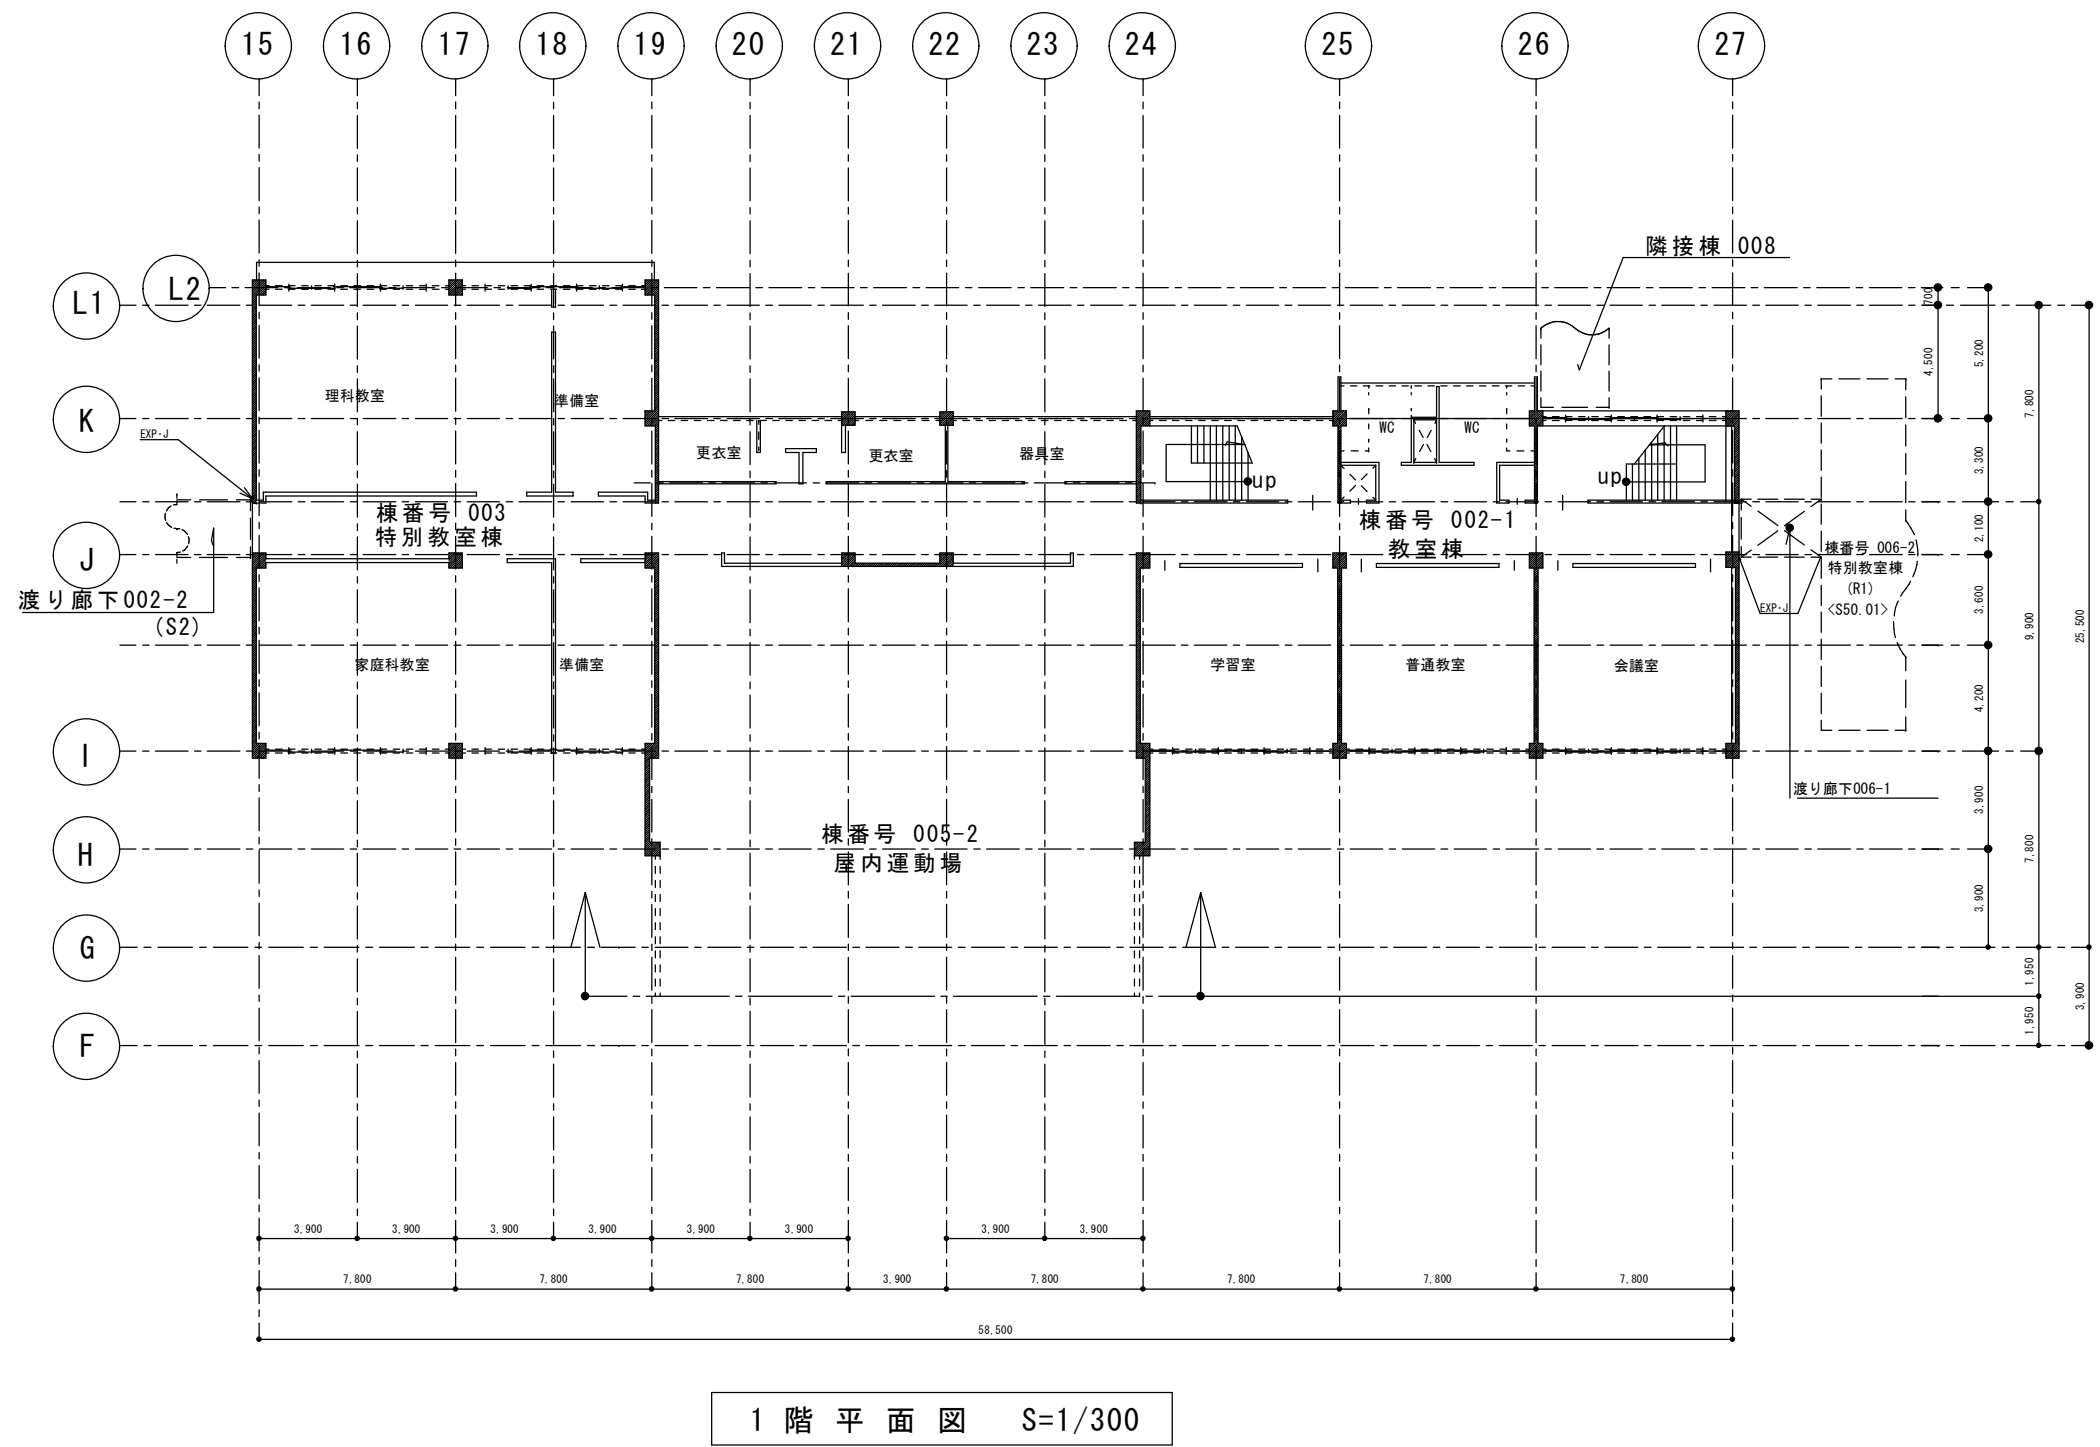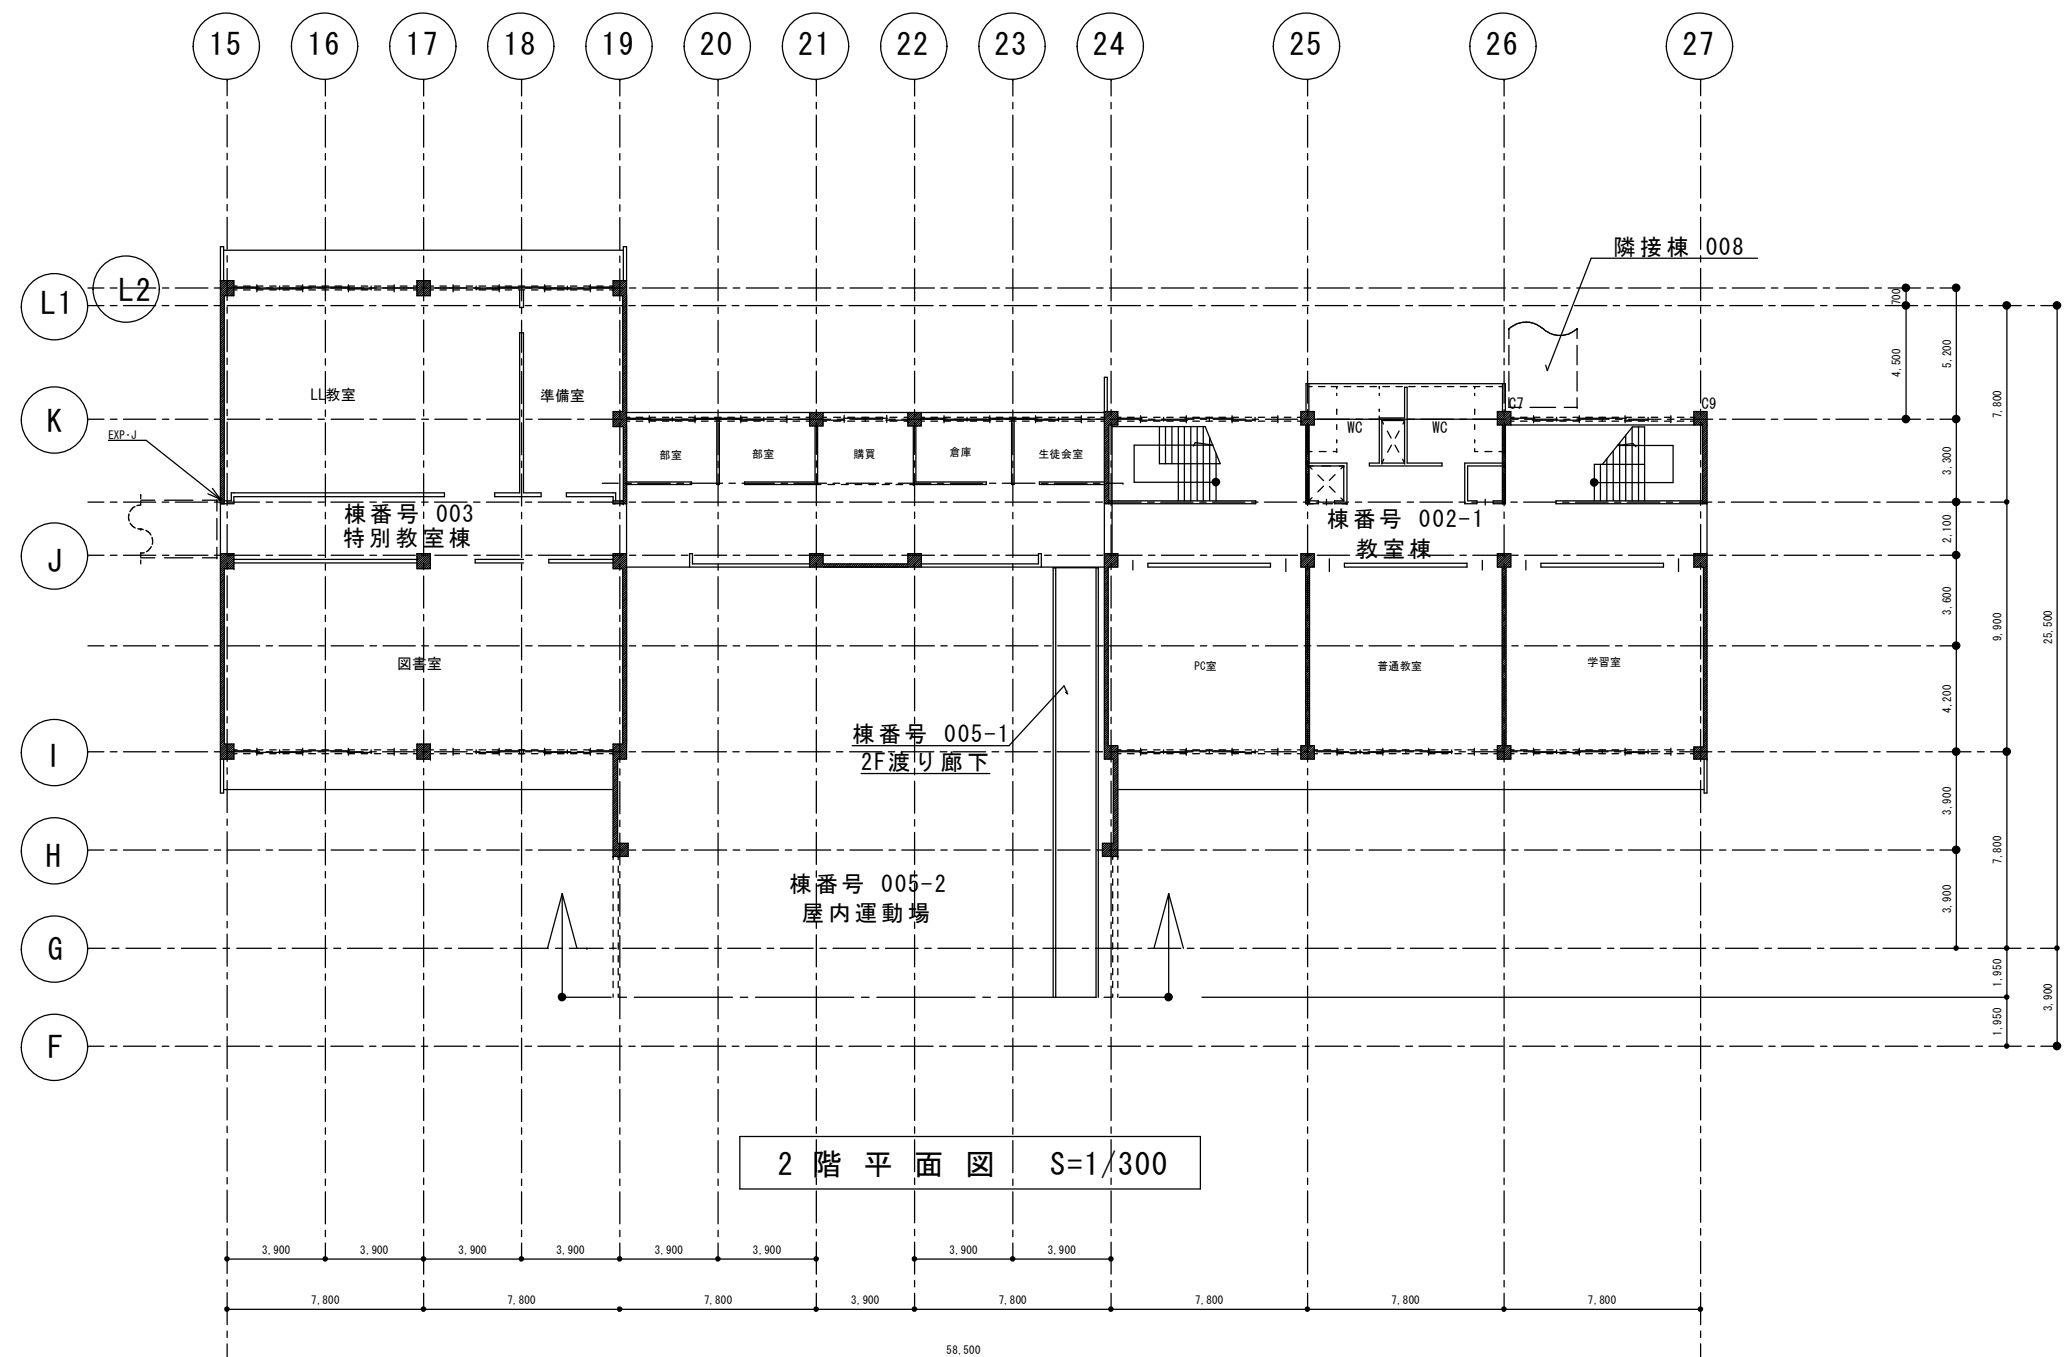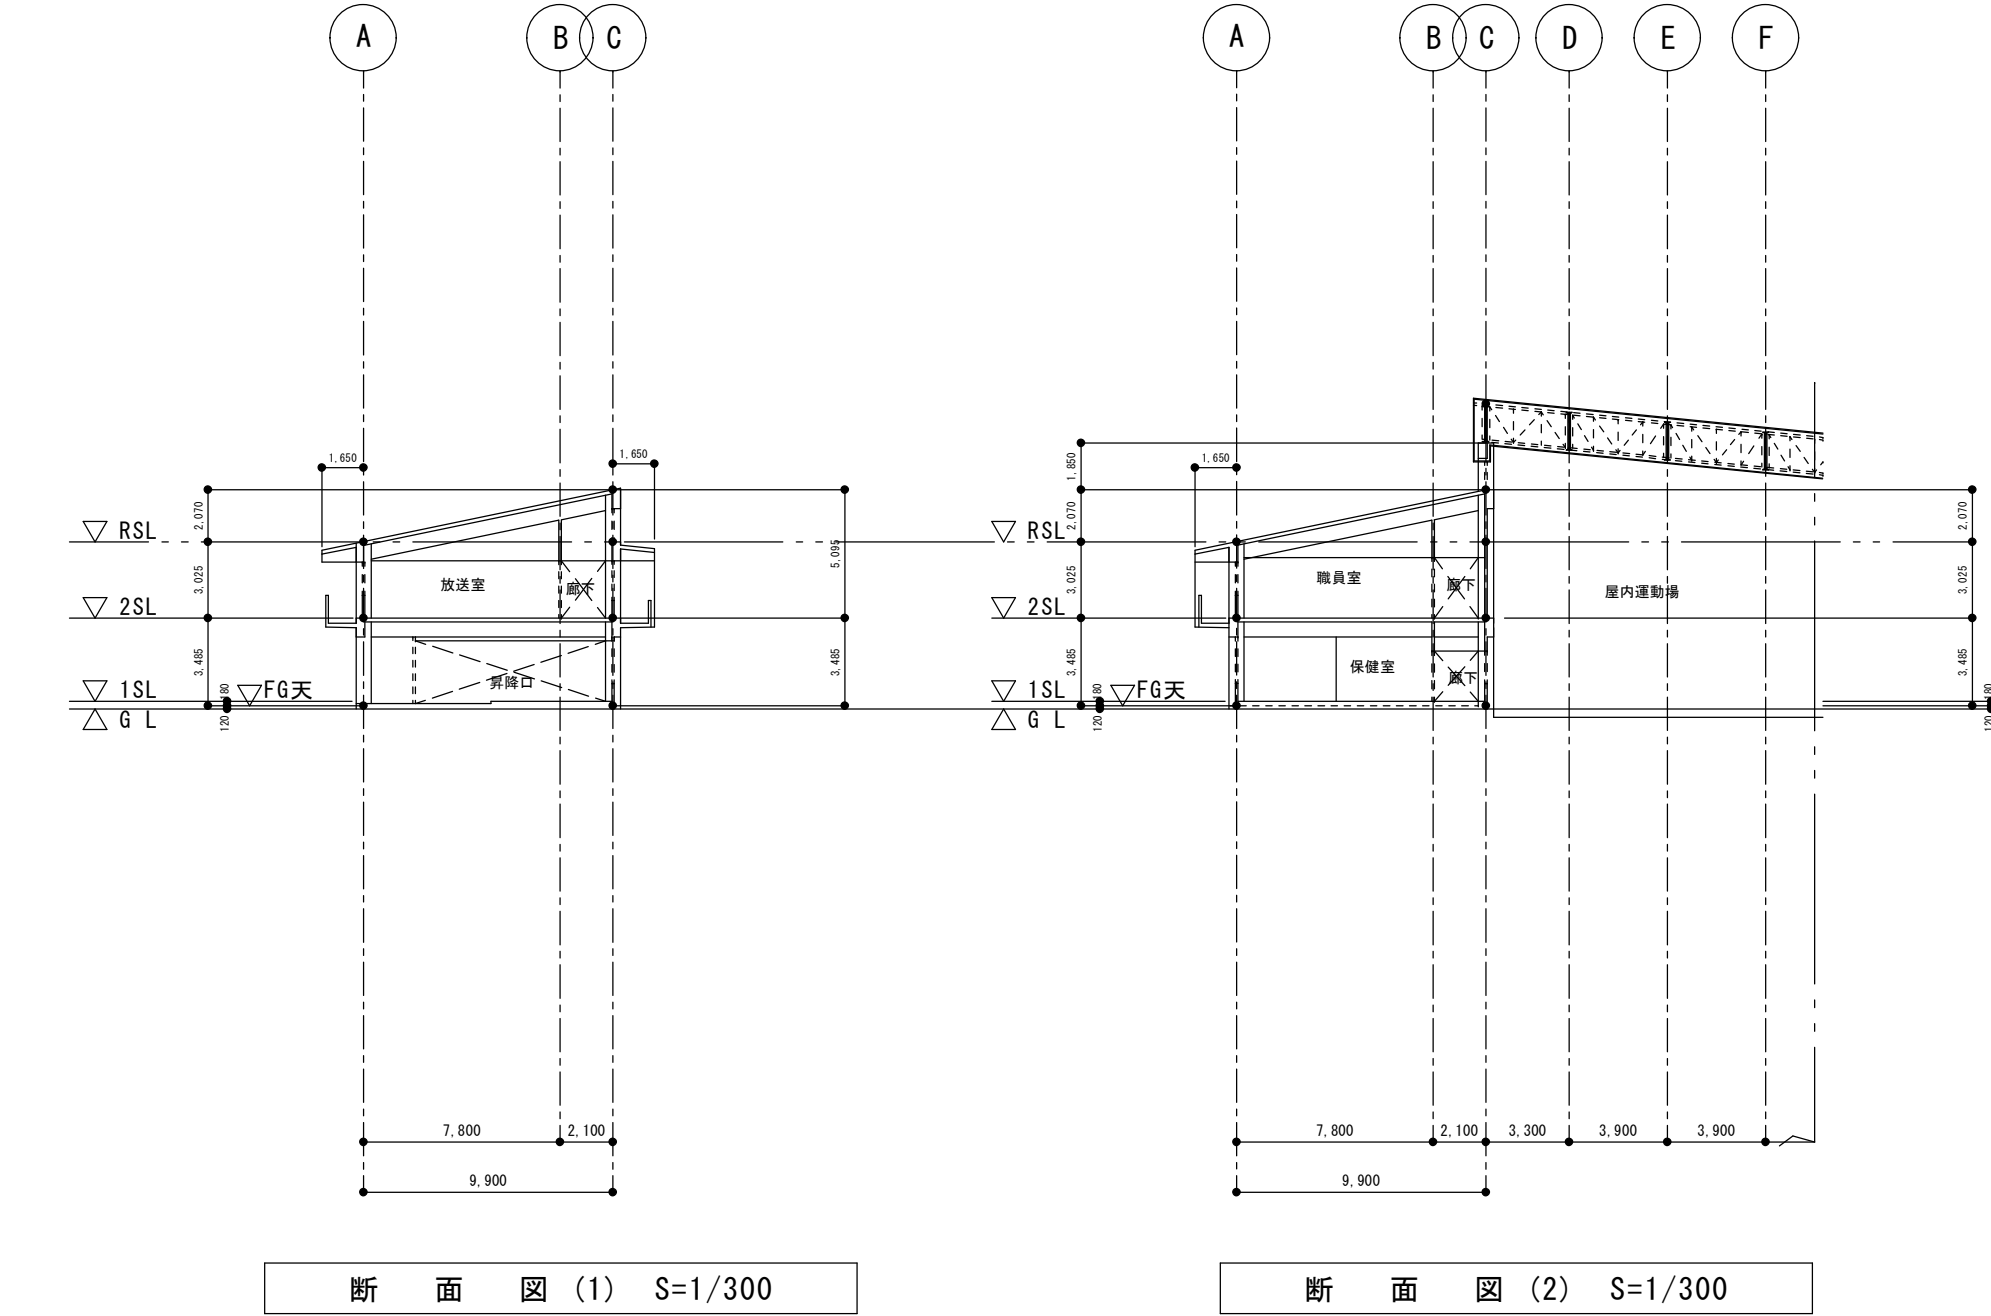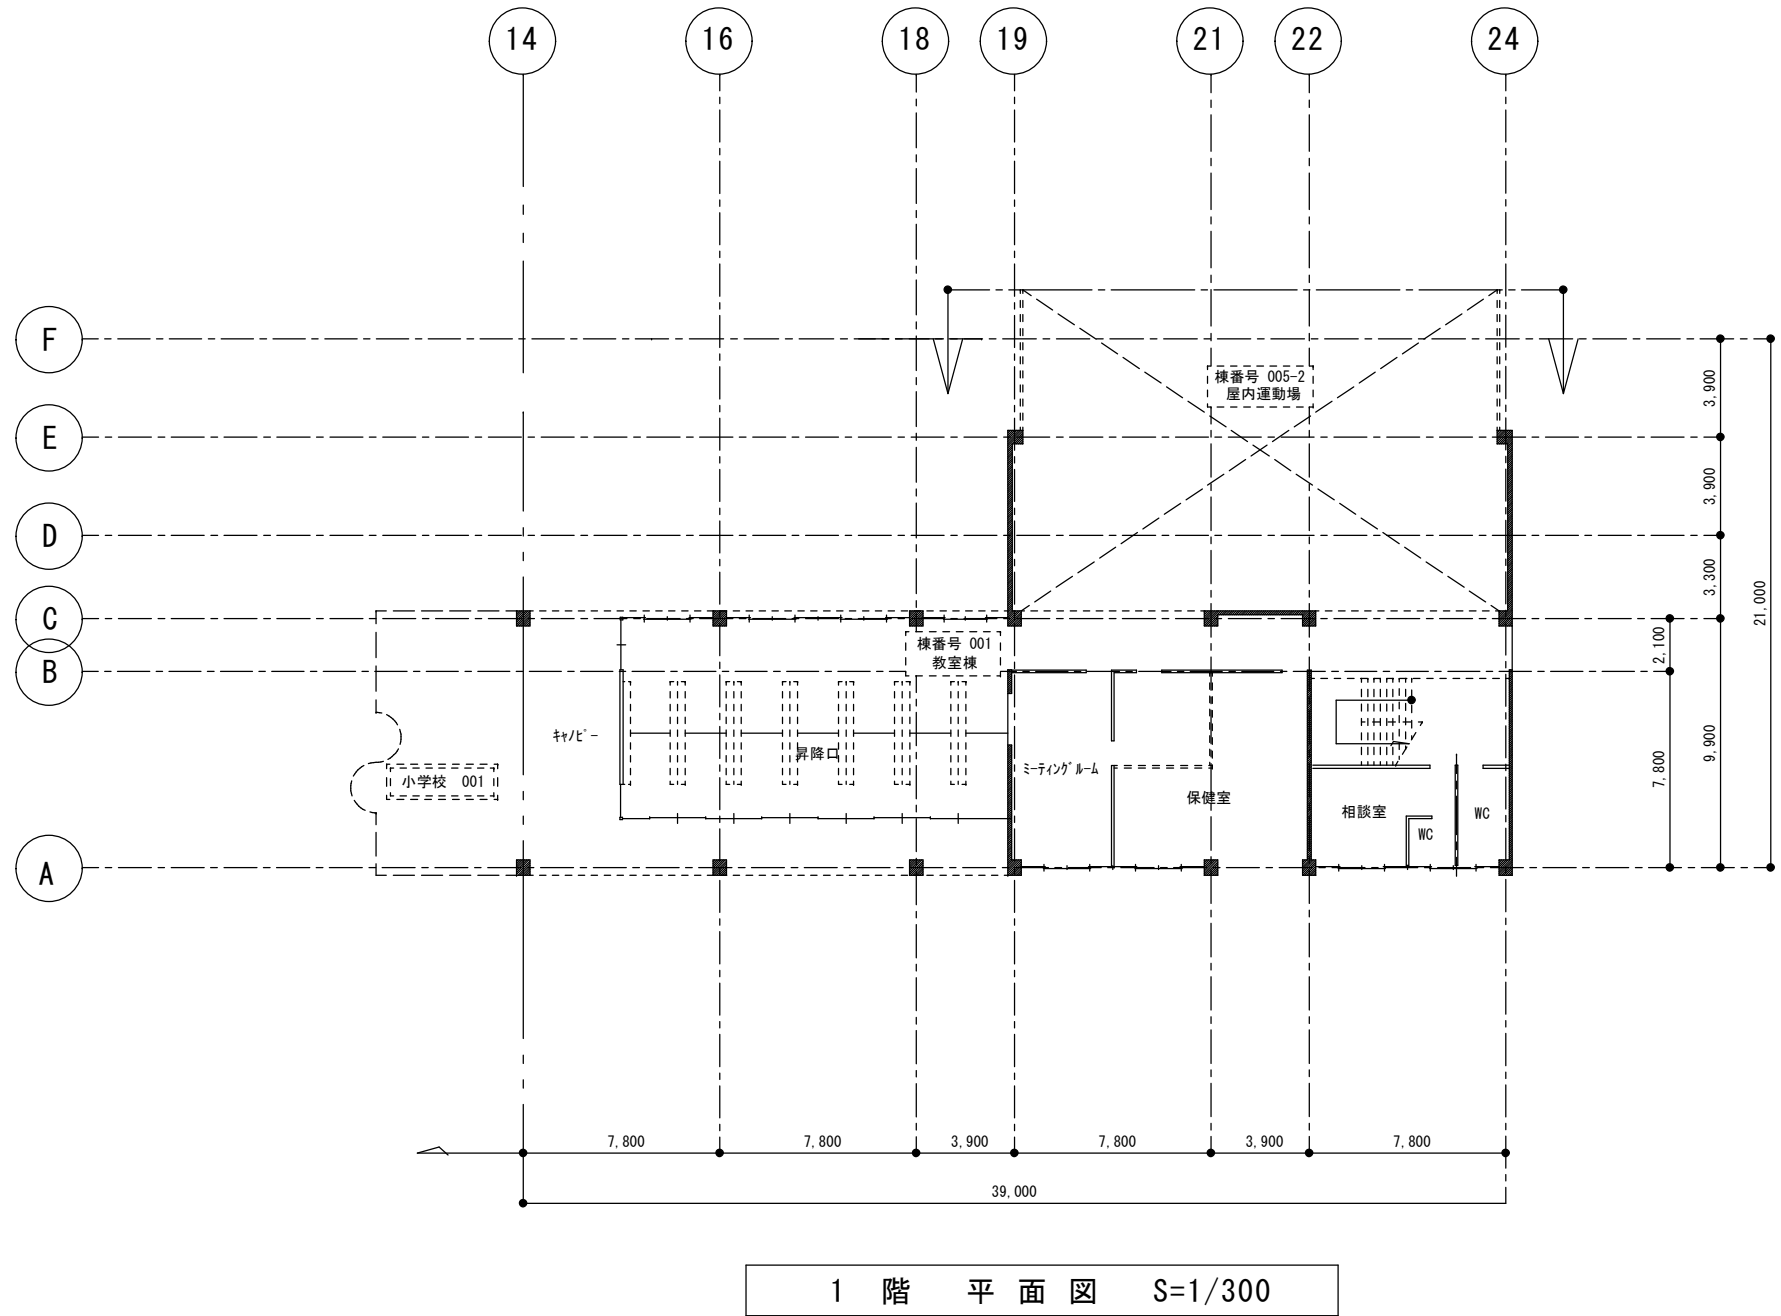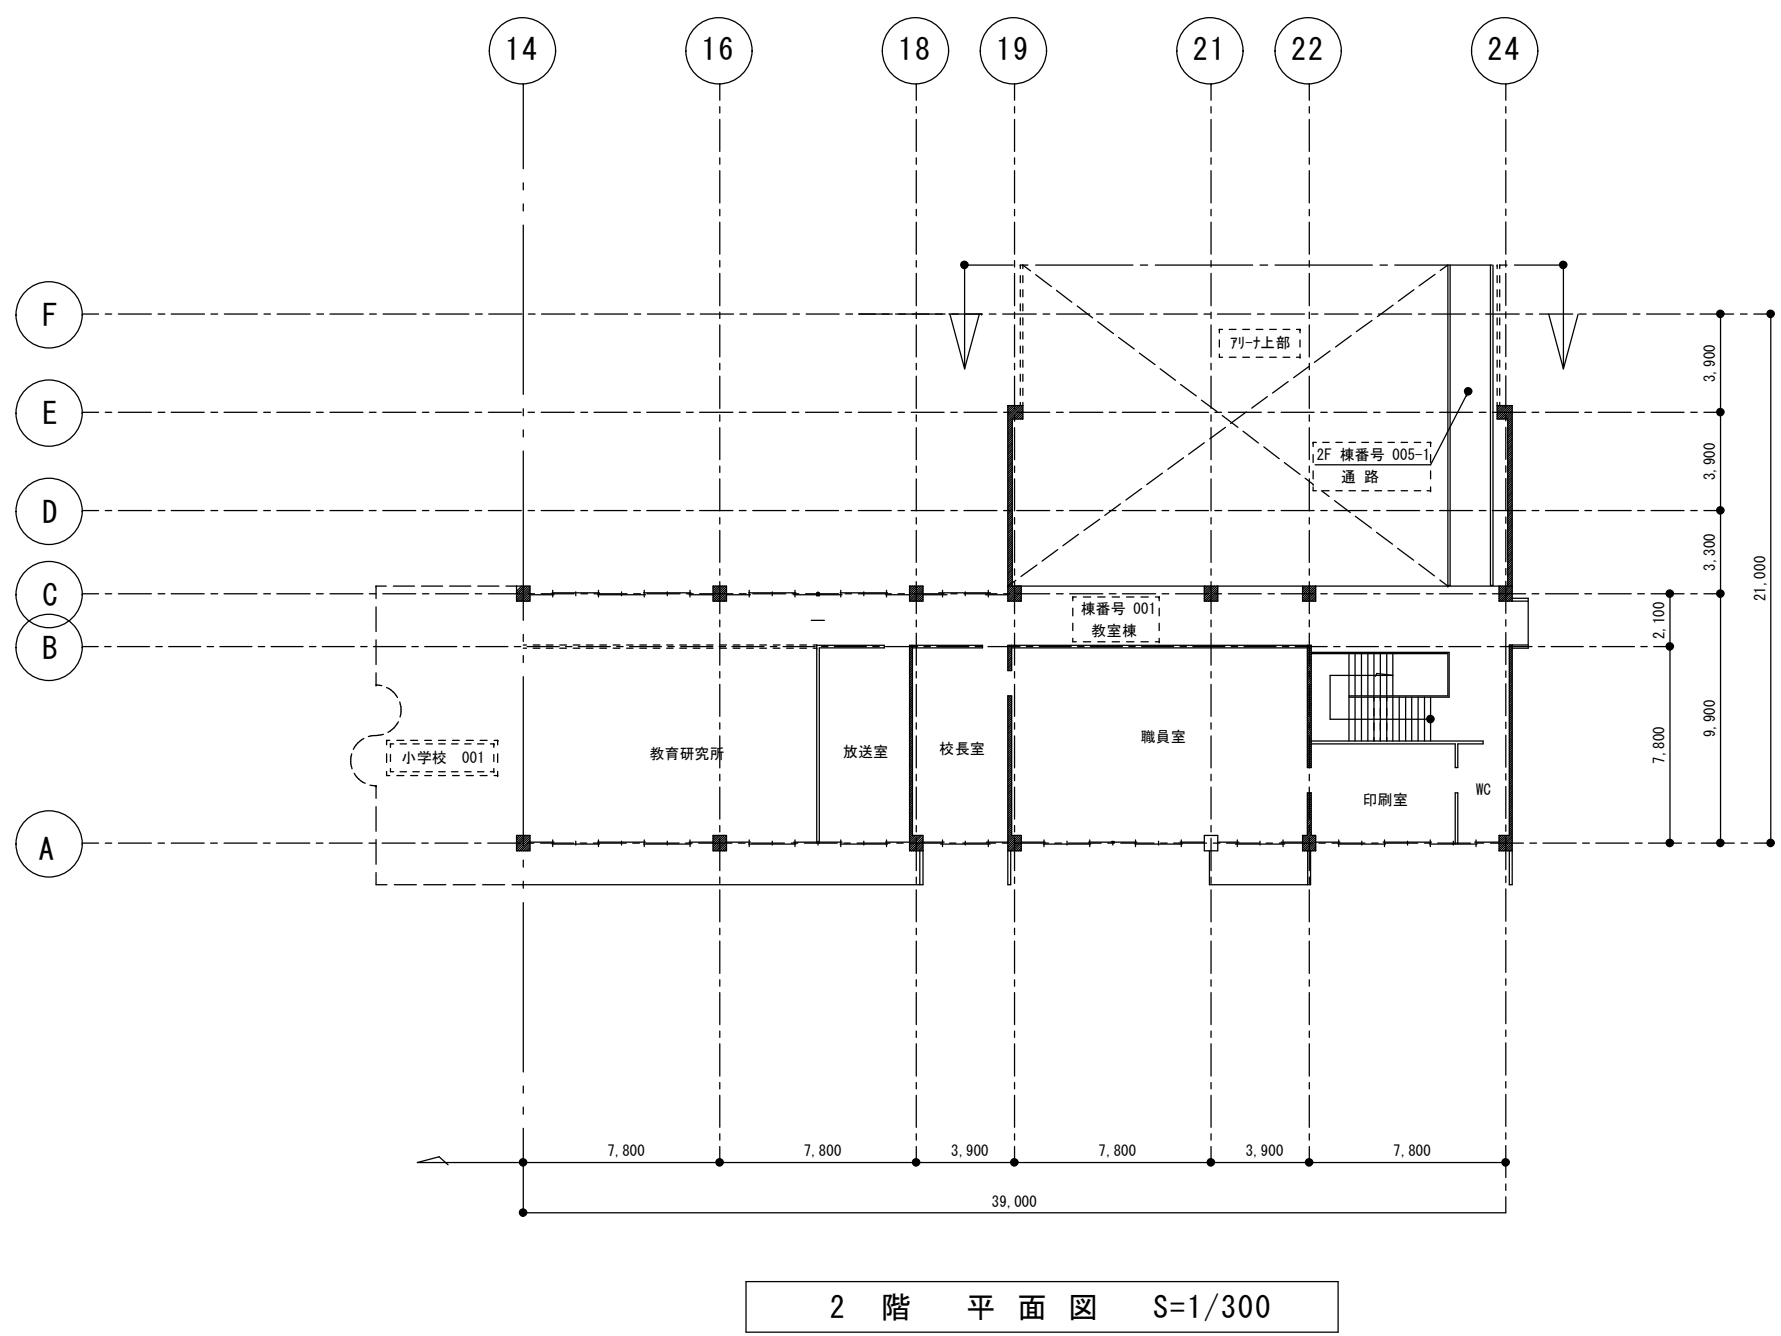


補正年月日		補正内容		備考		工事名称		作成年月	
						小中学校校舎解体 期工事		H24. 8	
						図面名称		図面番号	
						中学校解体平面・断面図		K-05	
						縮尺		A1 1/300	
						A3 1/600			

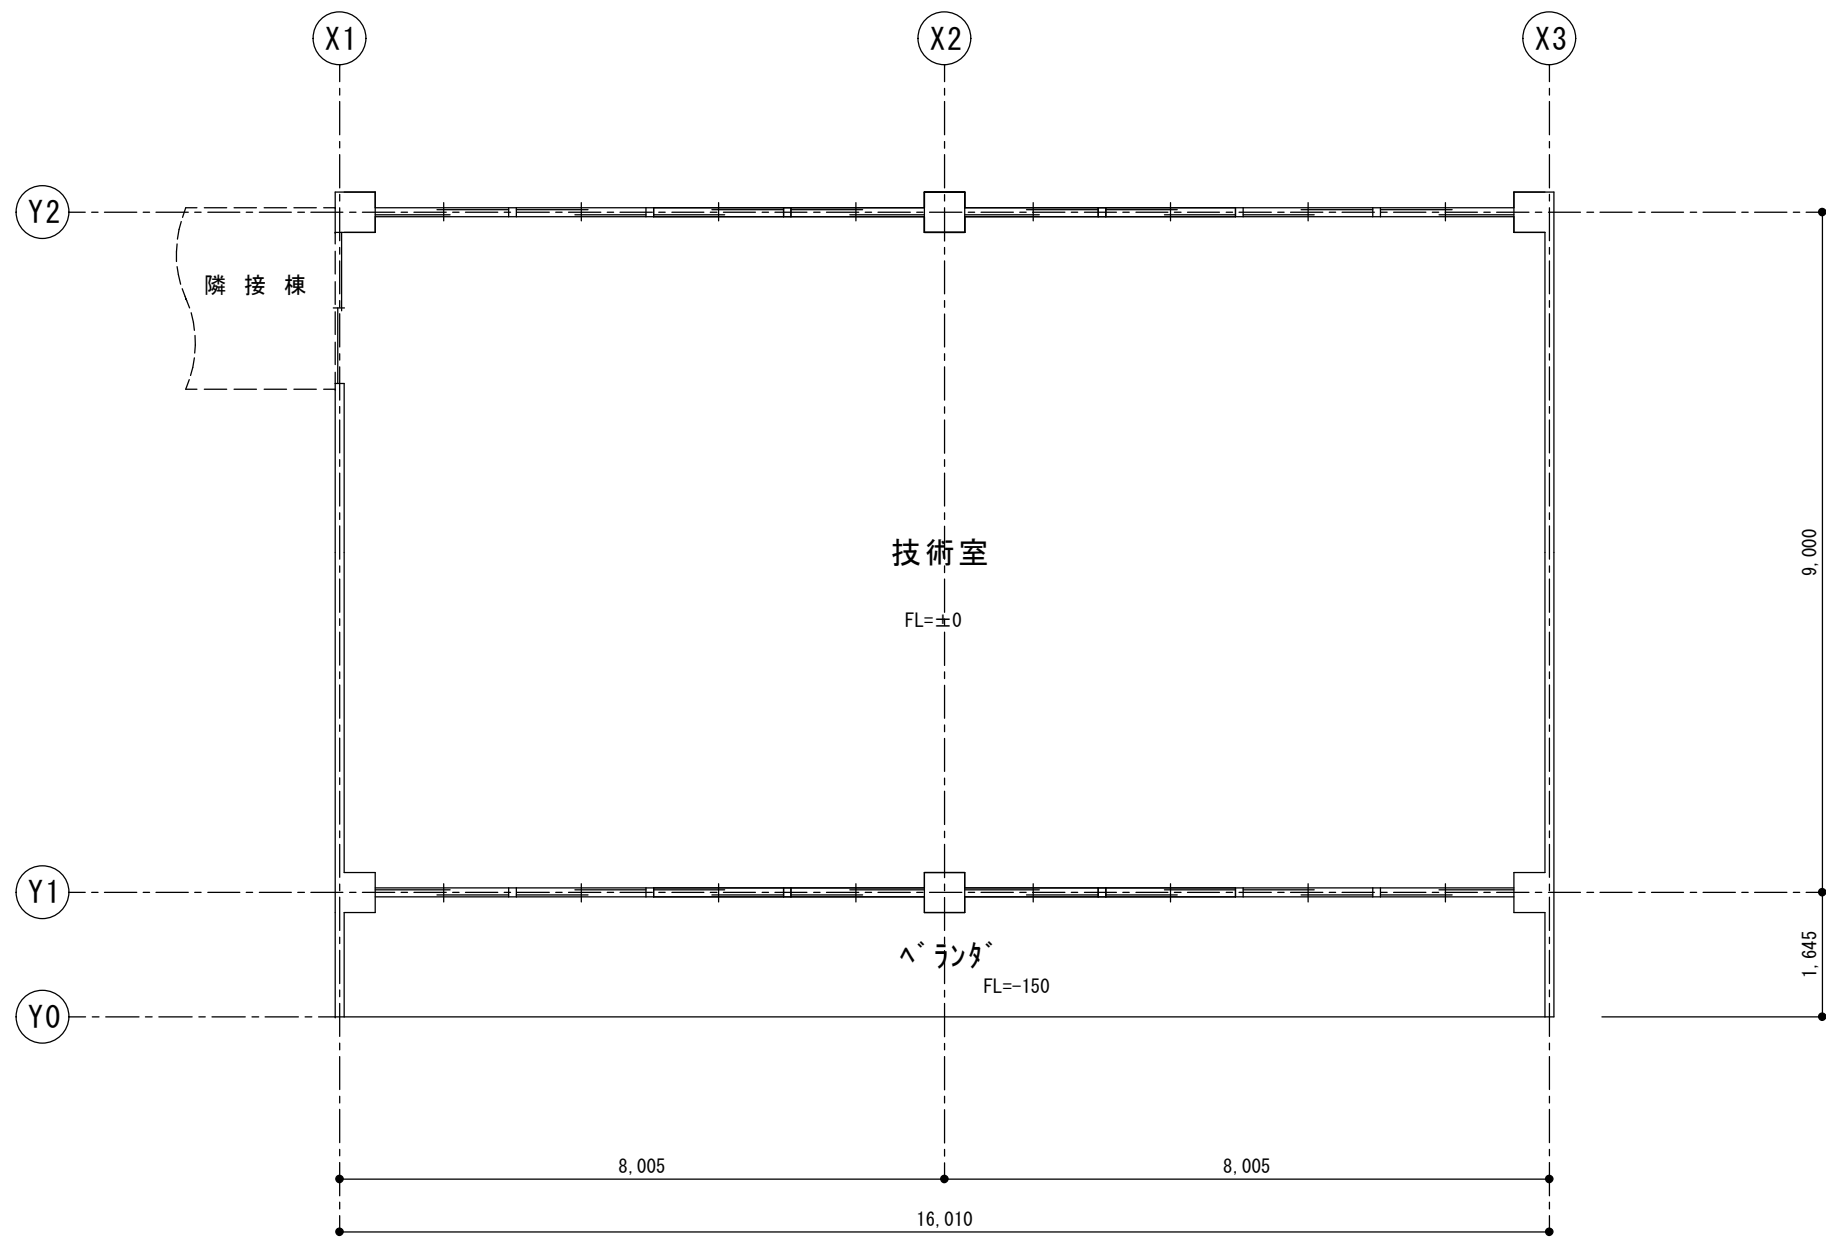

平面図 1/100

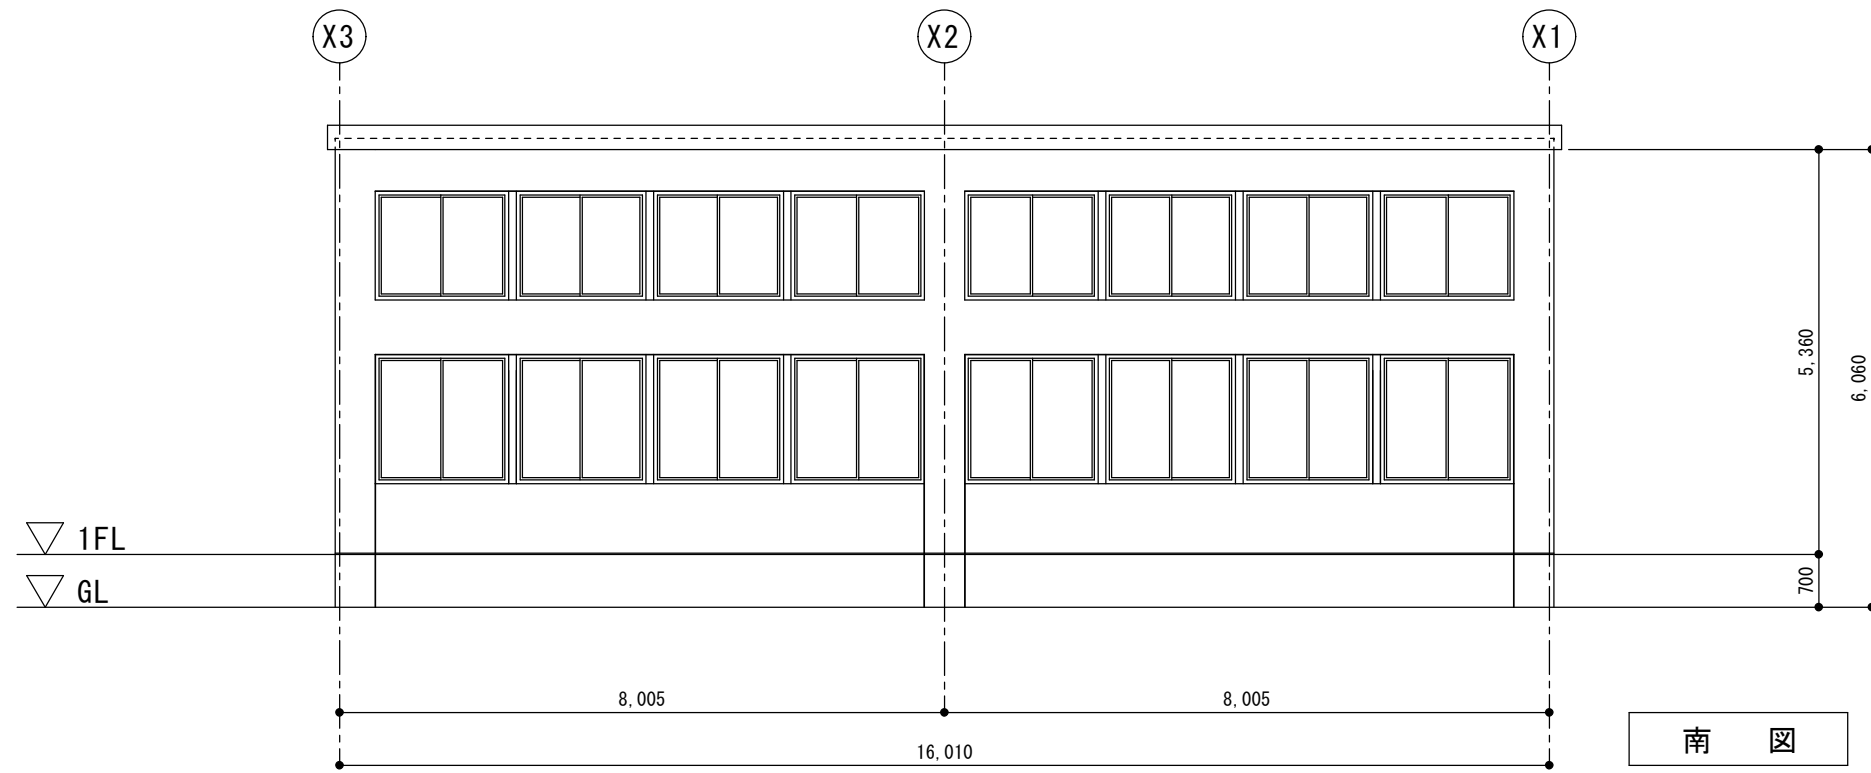


南図

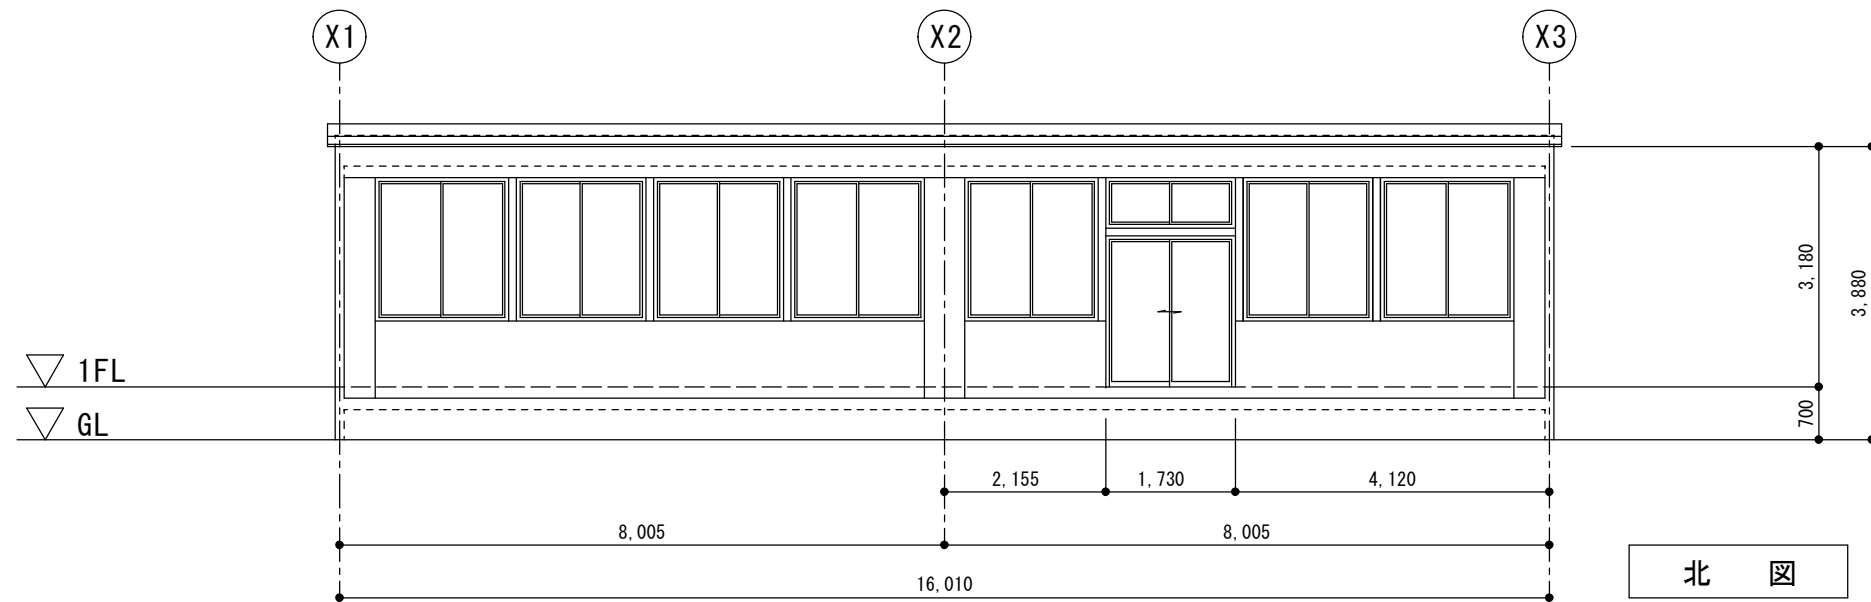


北図

立面図 (1) 1/100

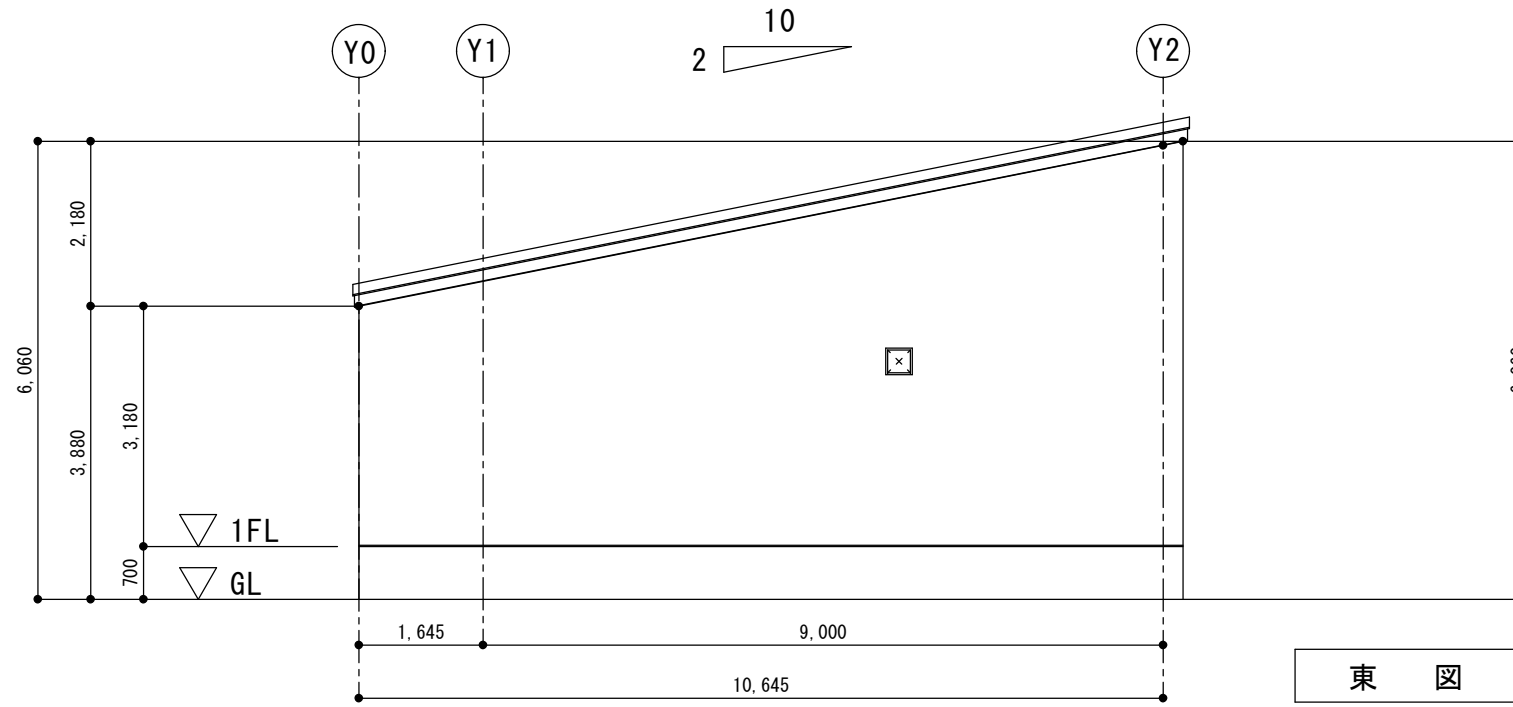


東図

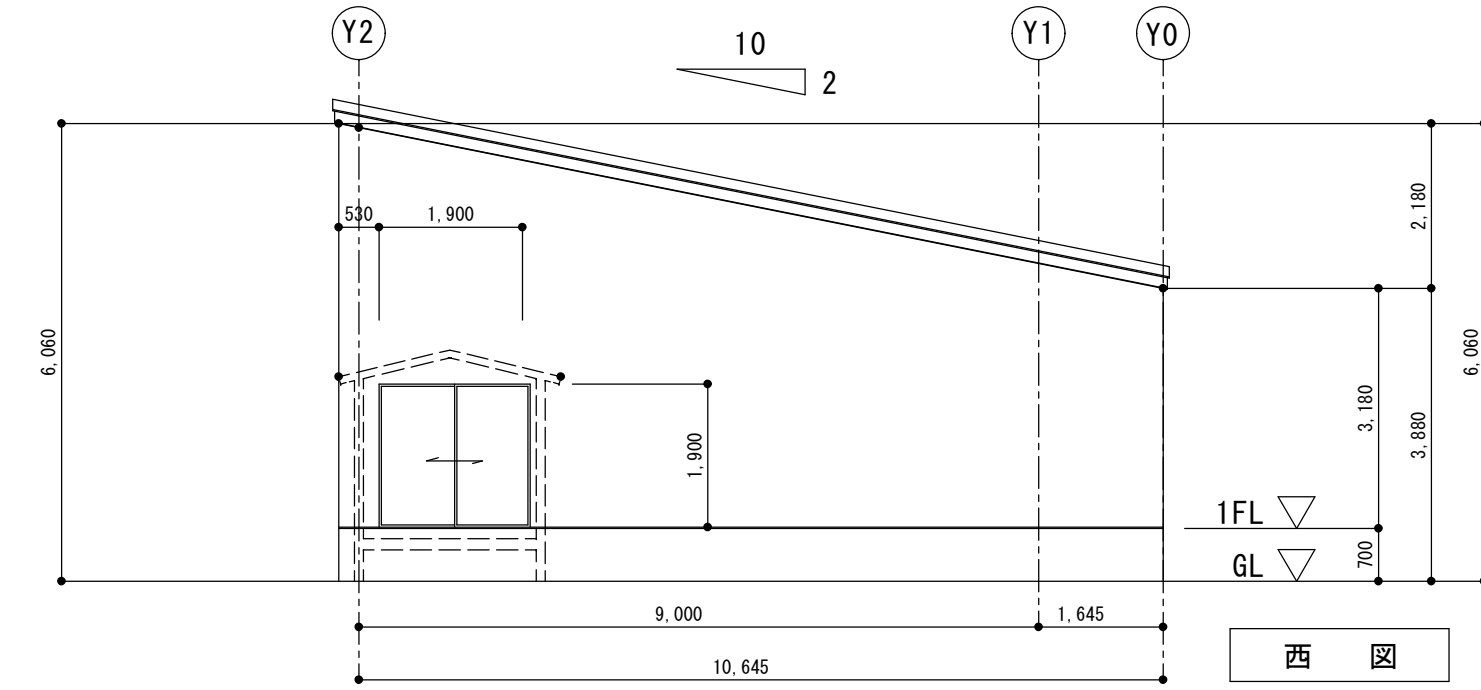


西図

立面図 (2) 1/100

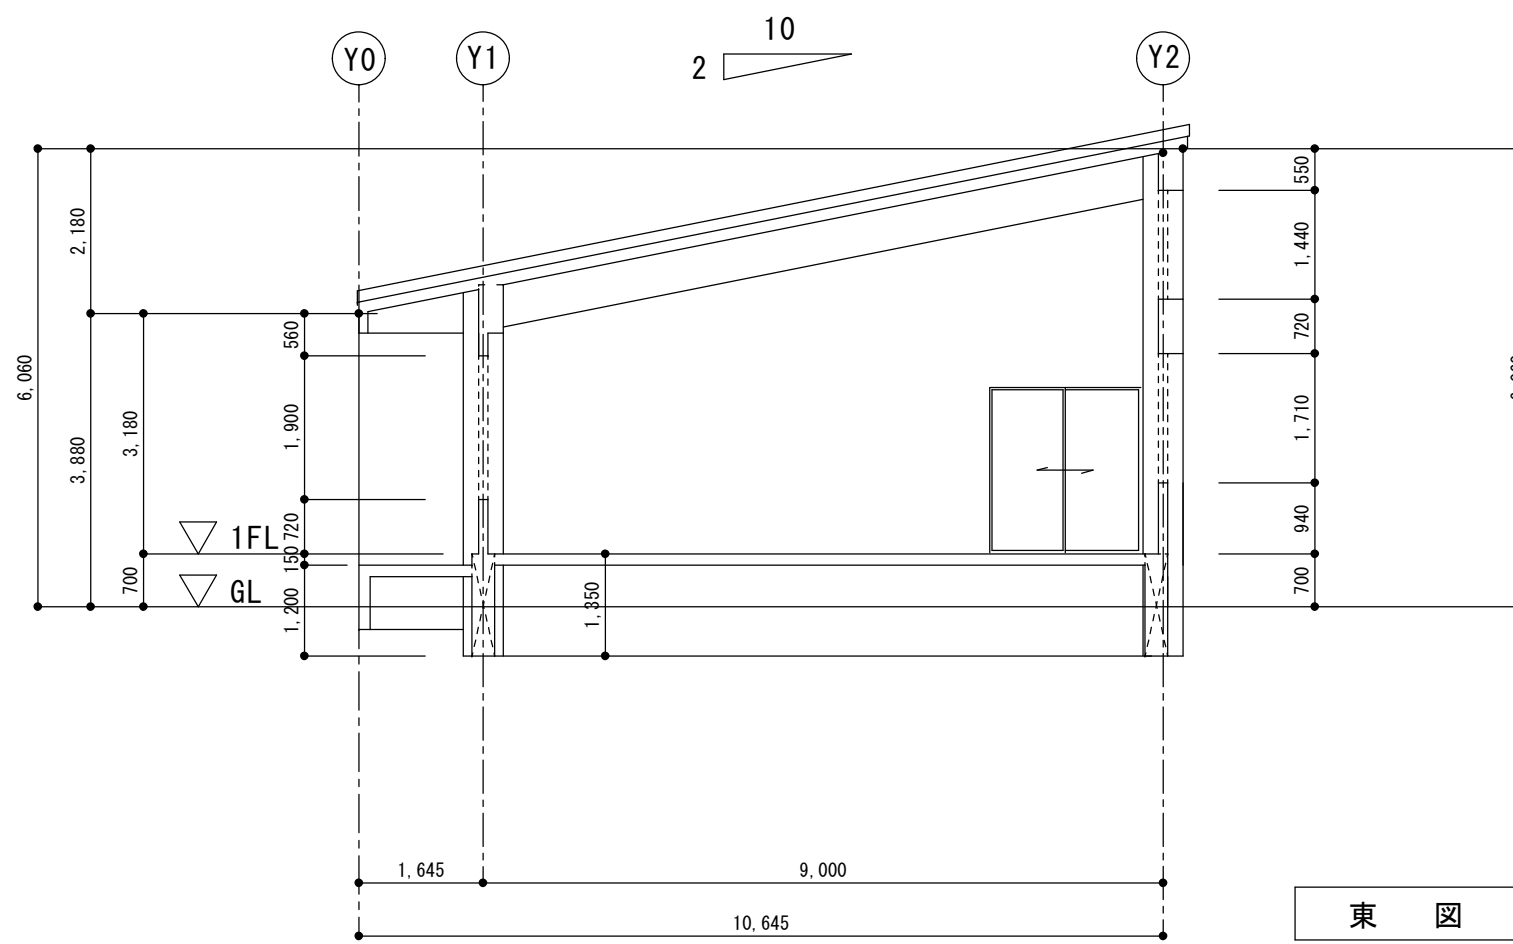

断面図 1/100


断面図 1/100

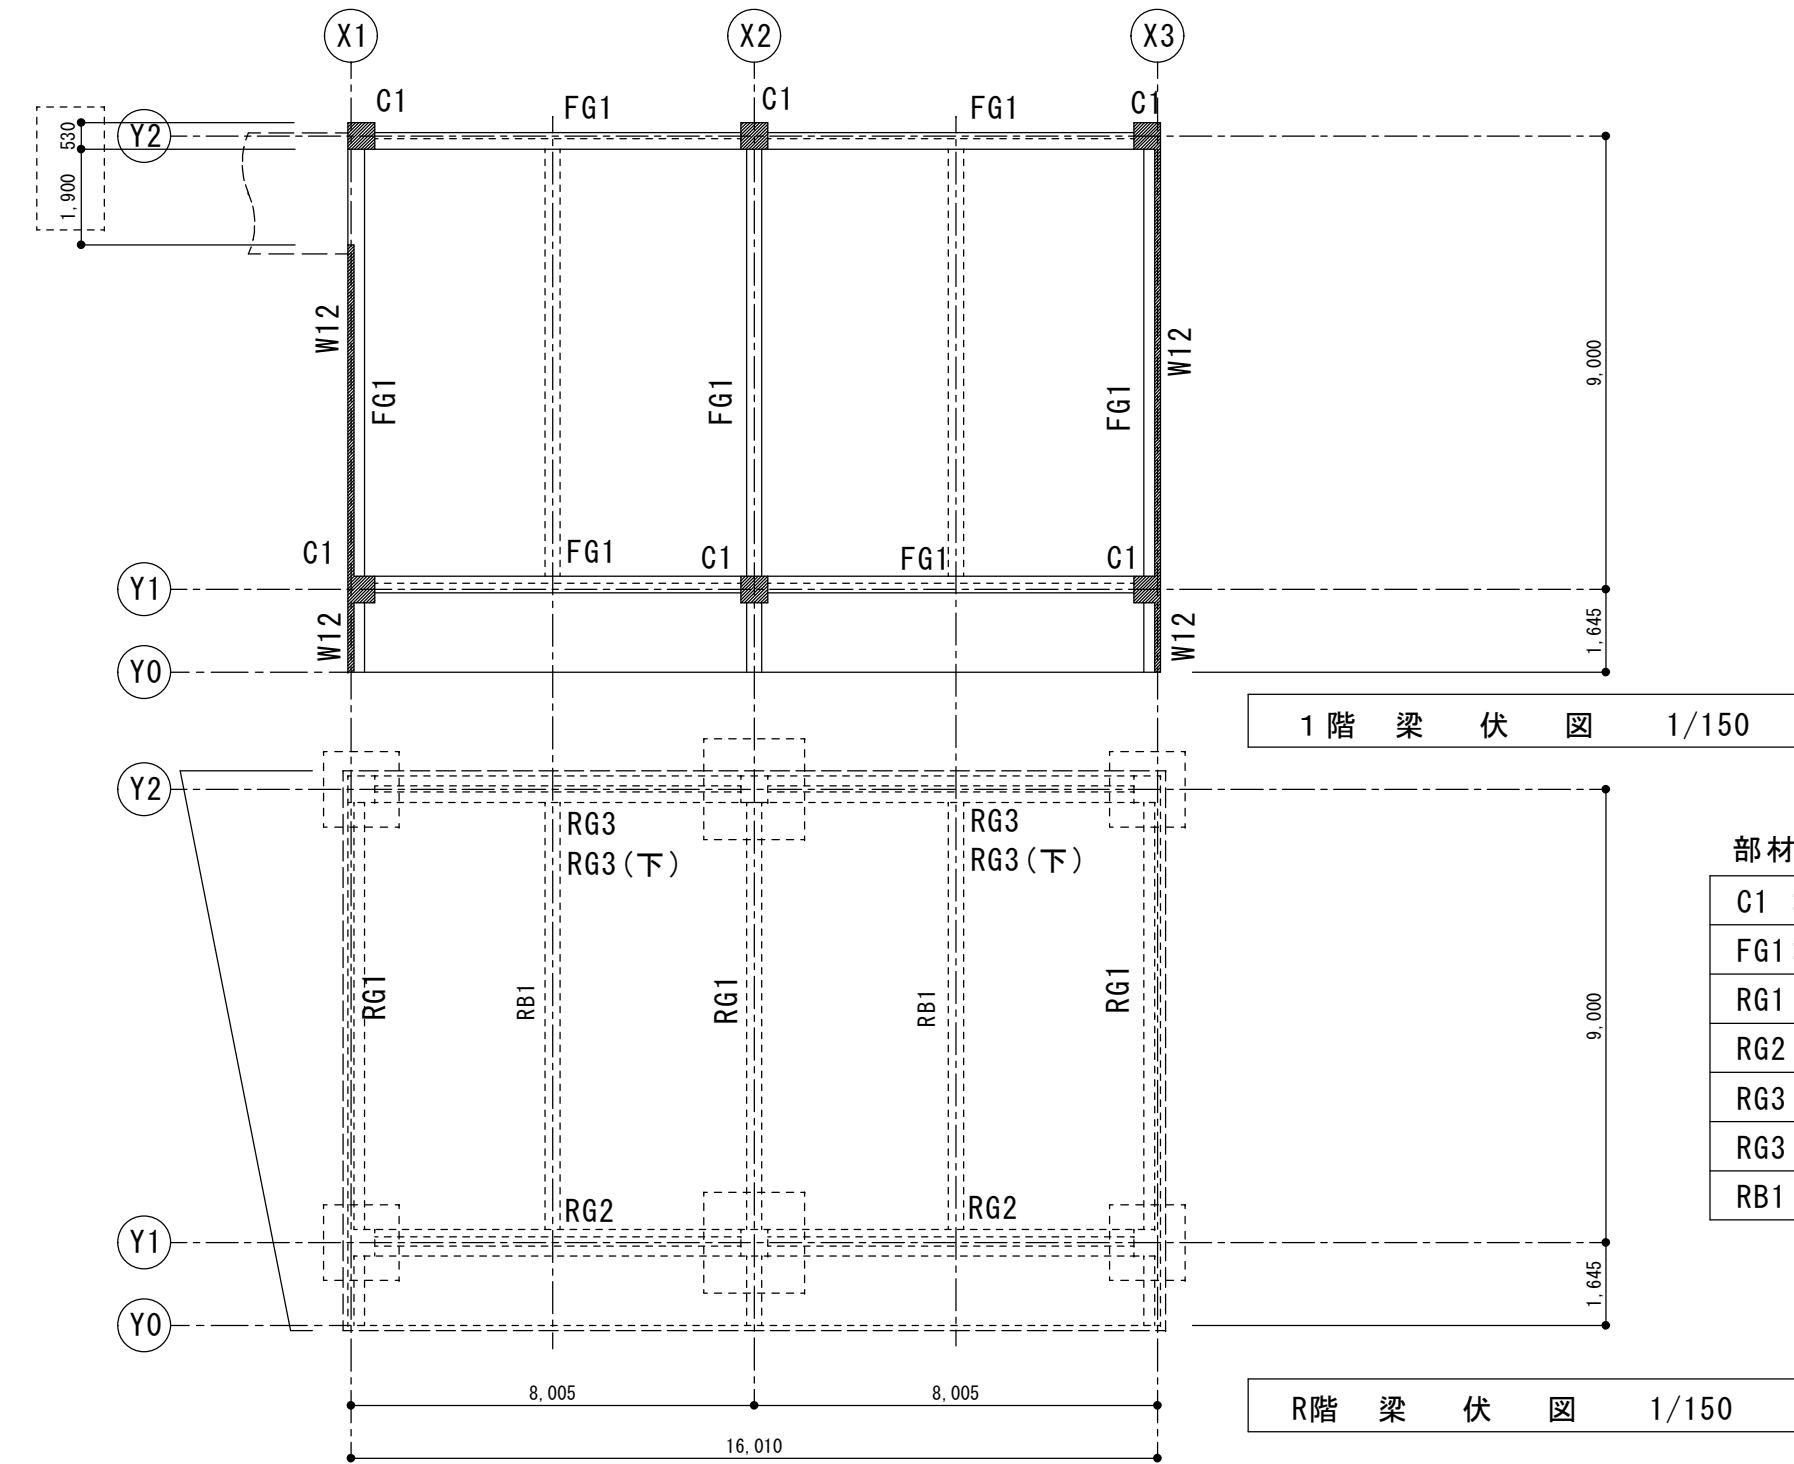

1階梁伏図 1/150

R階梁伏図 1/150


部材リスト(実測)	
C1	: 530 x 530
FG1	: 450 x 1350
RG1	: 450 x 700
RG2	: 300 x 800
RG3	: 300 x 800
RG3	: 300 x 700 (下)
RB1	: 450 x 700

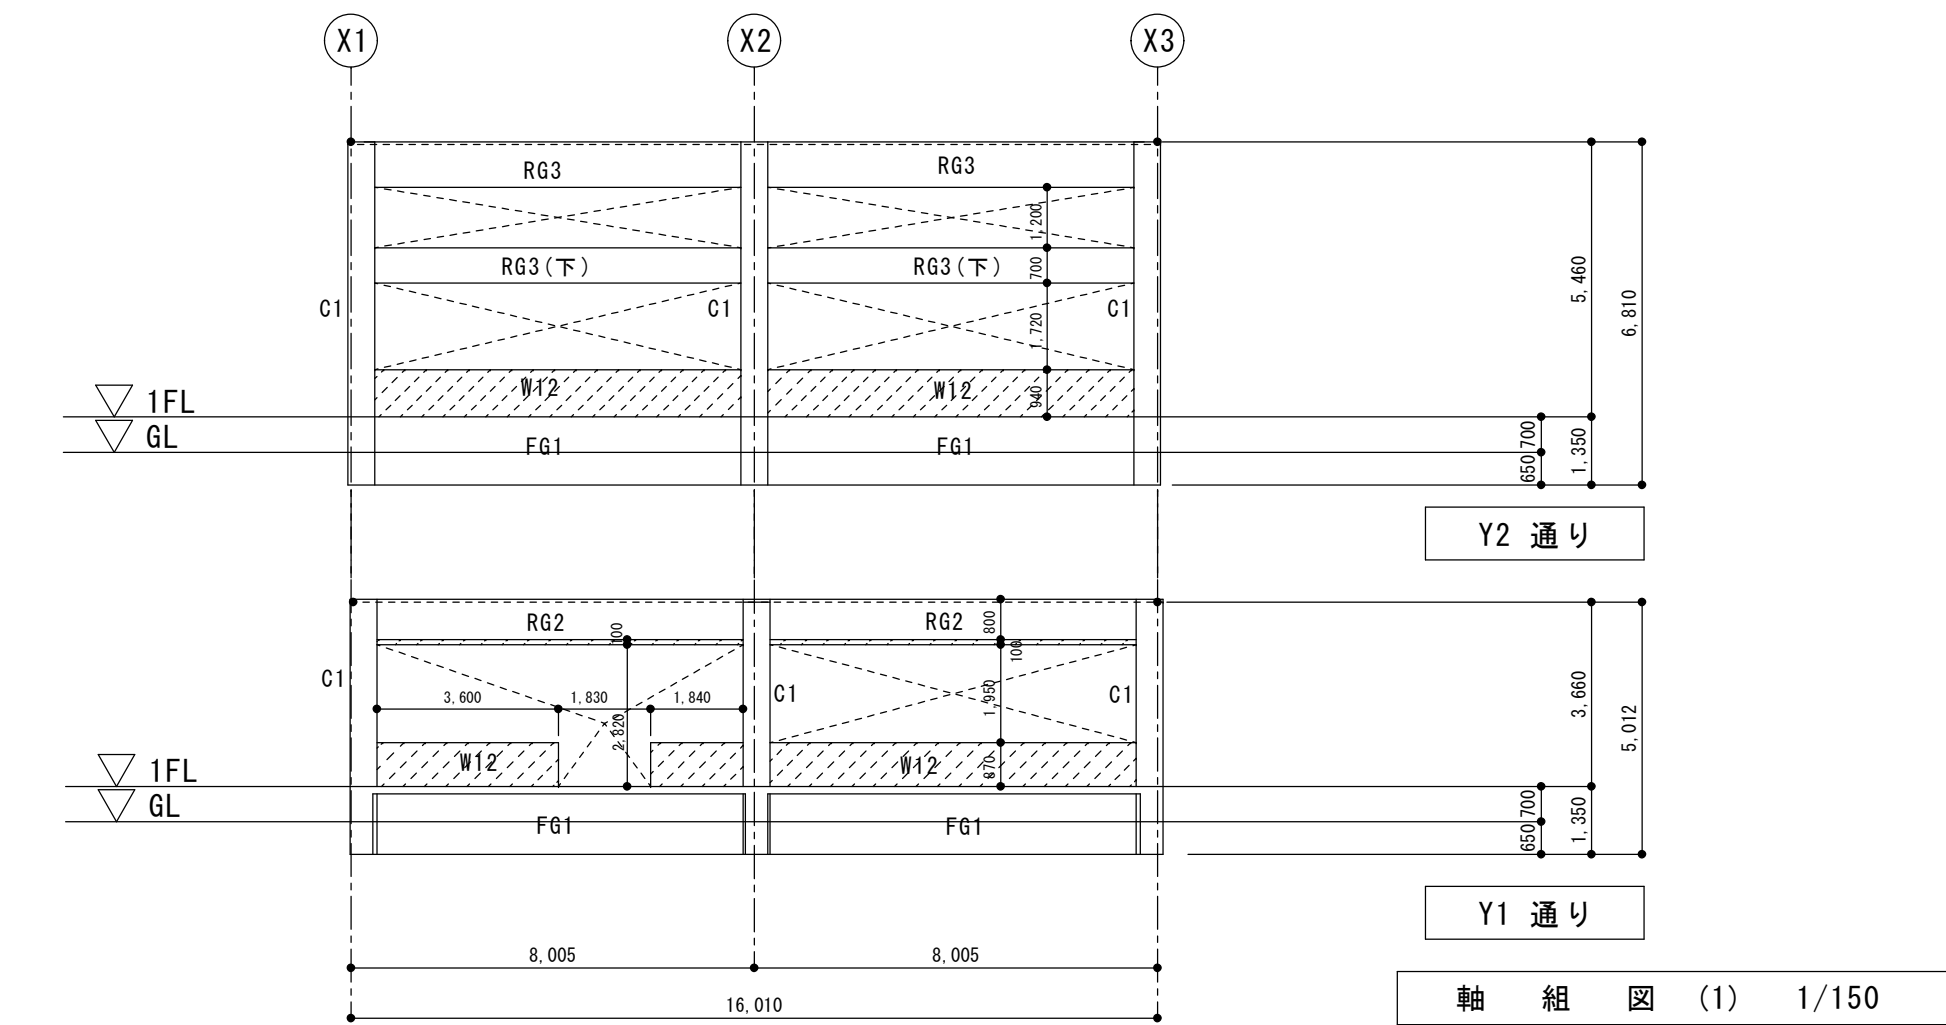

Y2 通り

Y1 通り

軸組図 (1) 1/150

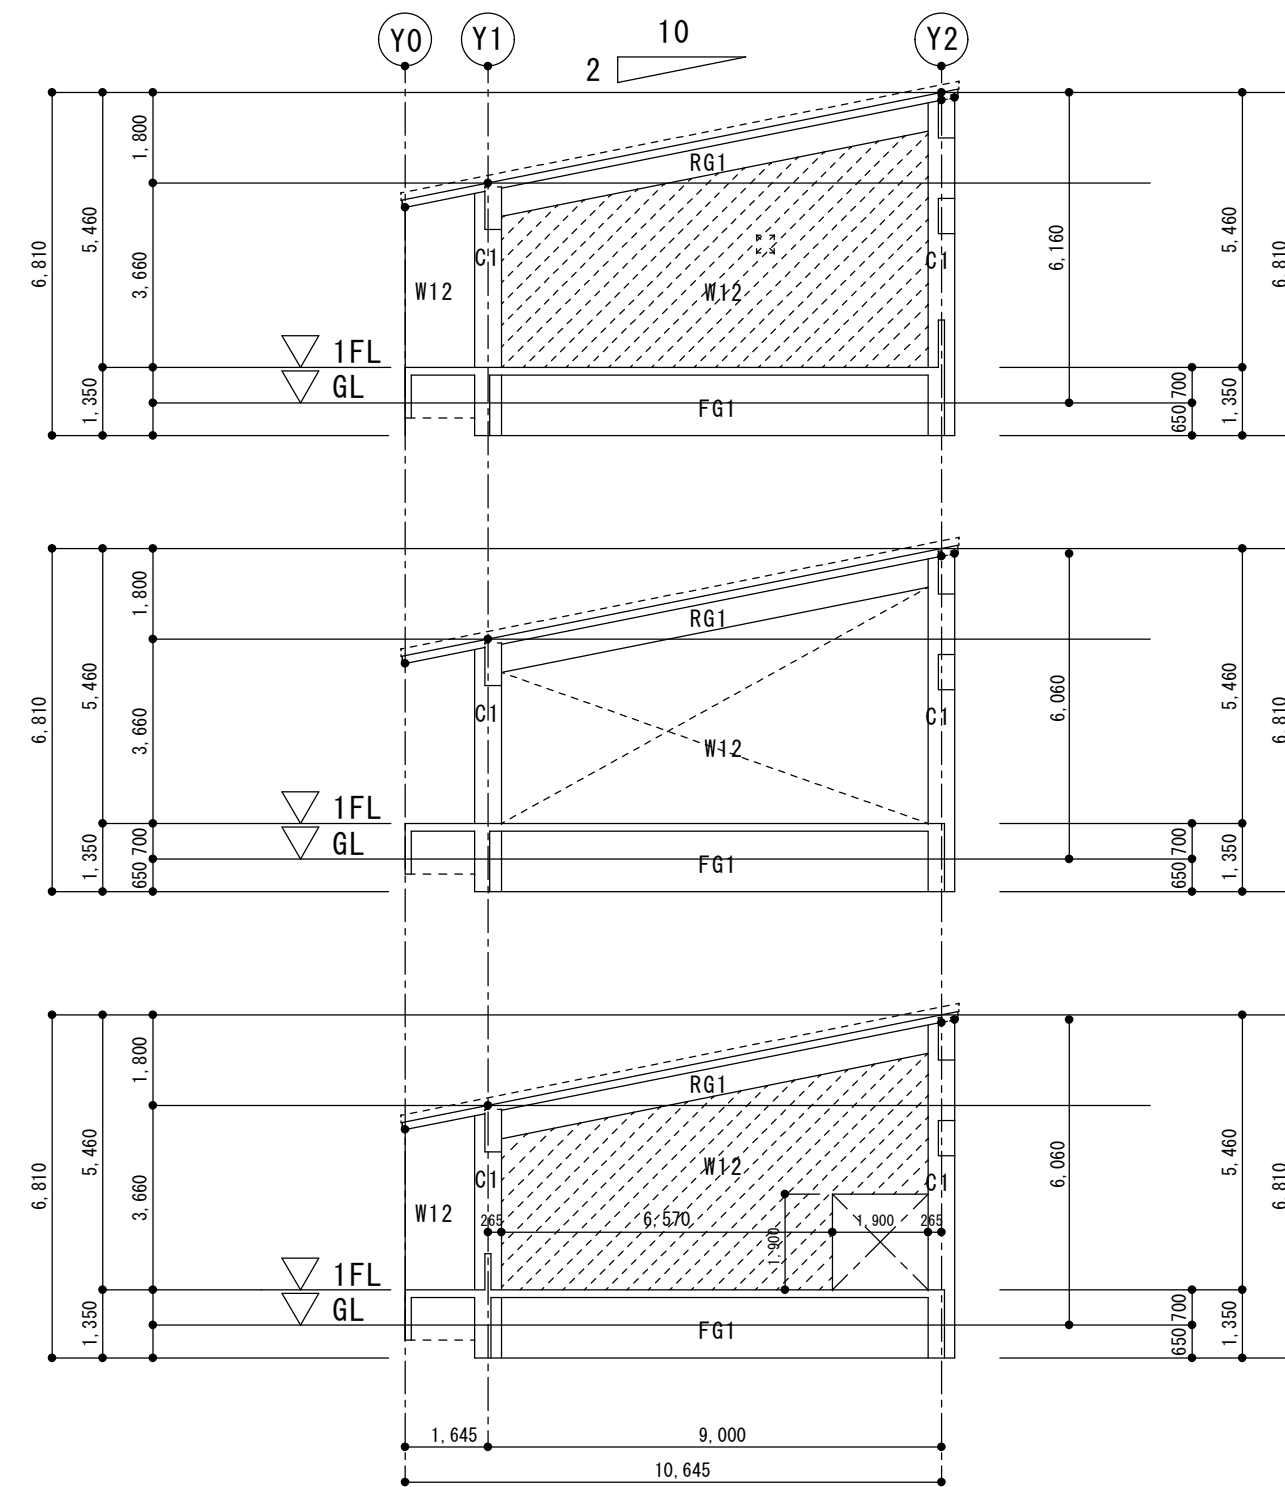





X1 通り

X2 通り

X3 通り

軸組図 (2) 1/150

補正年月日	補正内容	備考	株式会社 コスモス設計 一般建築士事務所登録 秋田県知事登録 第 05-044-0293 号 管理建築士 一般建築士大臣登録 第 177796号 安田 勇二	施工名称	小中学校校舎解体 期工事	作成年月	H24.8
			横印	図面名称	中学校技術室棟解体図	図尺	A1 1/1,000 A3 1/2,000
			作図			図番番号	K-06

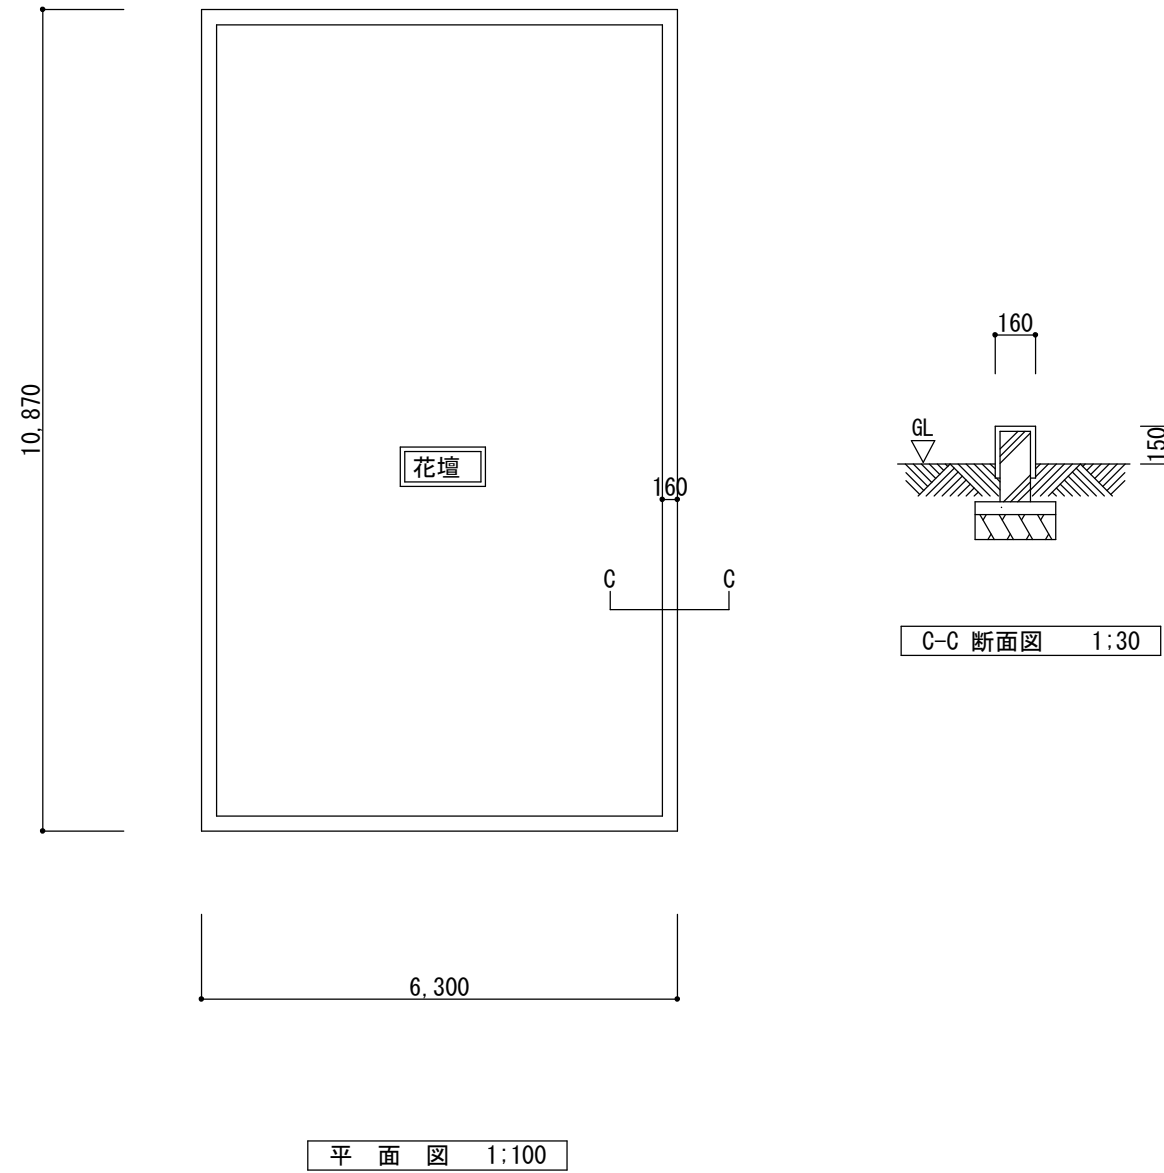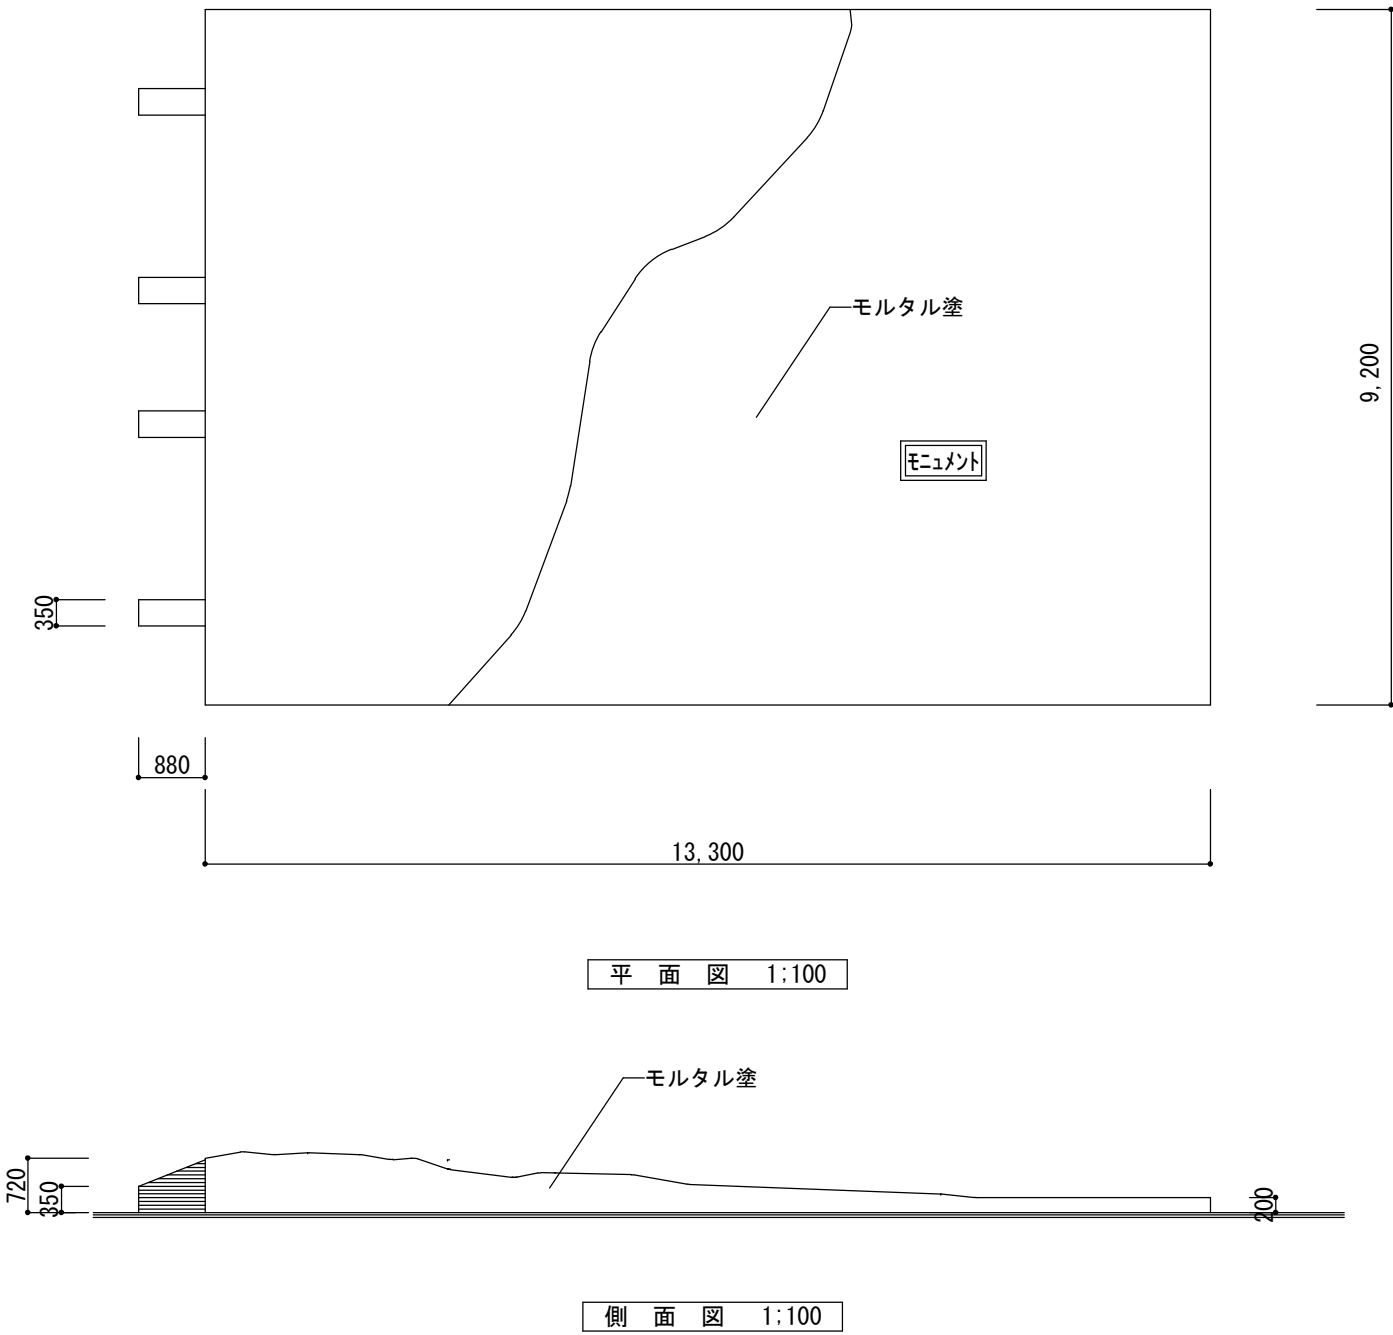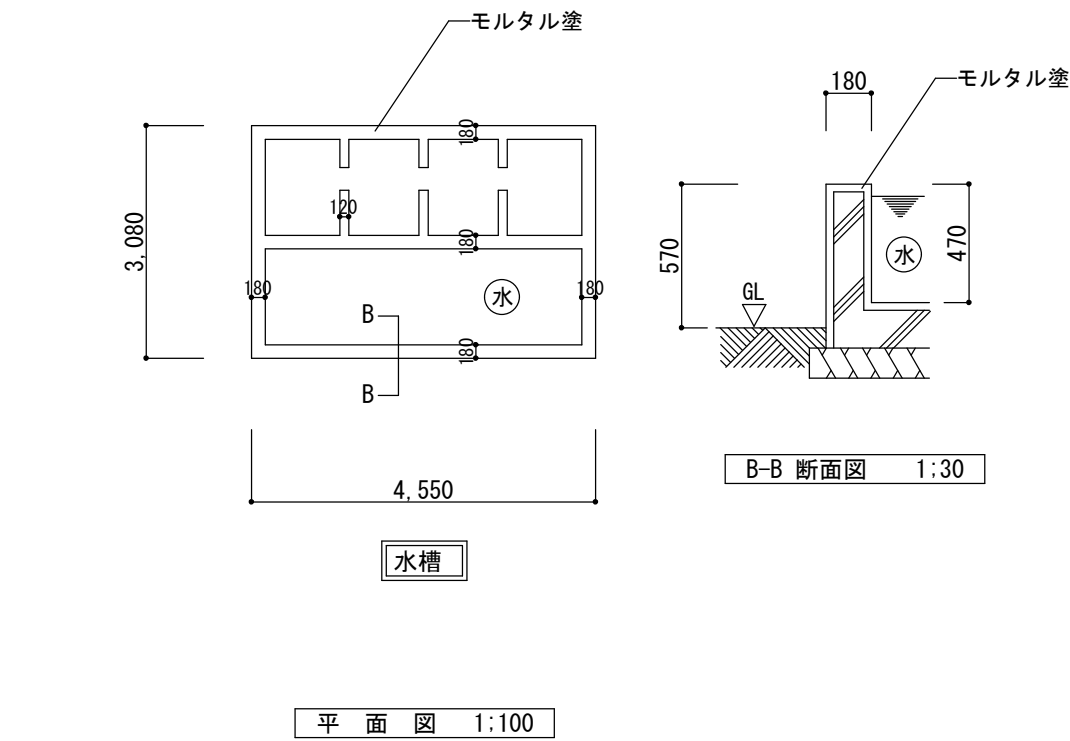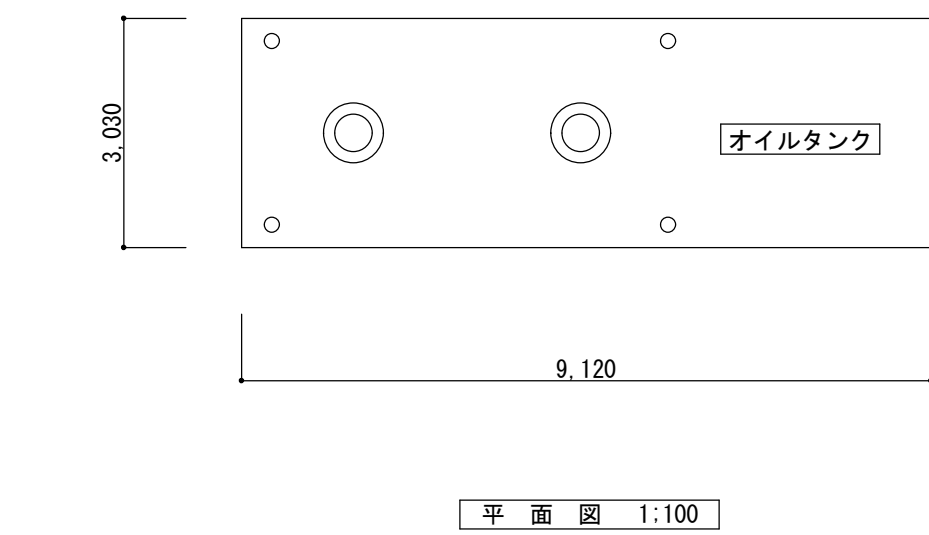

補正年月日	補正内容	備 考	株式会社 ニスモス設計 一級建築士事務所登録 秋田県知事登録 第 05-04A-0293 号 管理建築士 一級建築士大臣登録 第 177796号 安 田 勇 二					工 事 名 称		作成年月
								小中学校校舎解体 期工事		H24.8
			製 図 作 図					図面名称	縮尺	図面番号
								工作物解体図	A1 1/300 A3 1/600	K-07