


調査平面図

S=FREE

- 調査済み (一部人孔調査のみ)
- 長寿命化調査対象
調査延長 L=6km

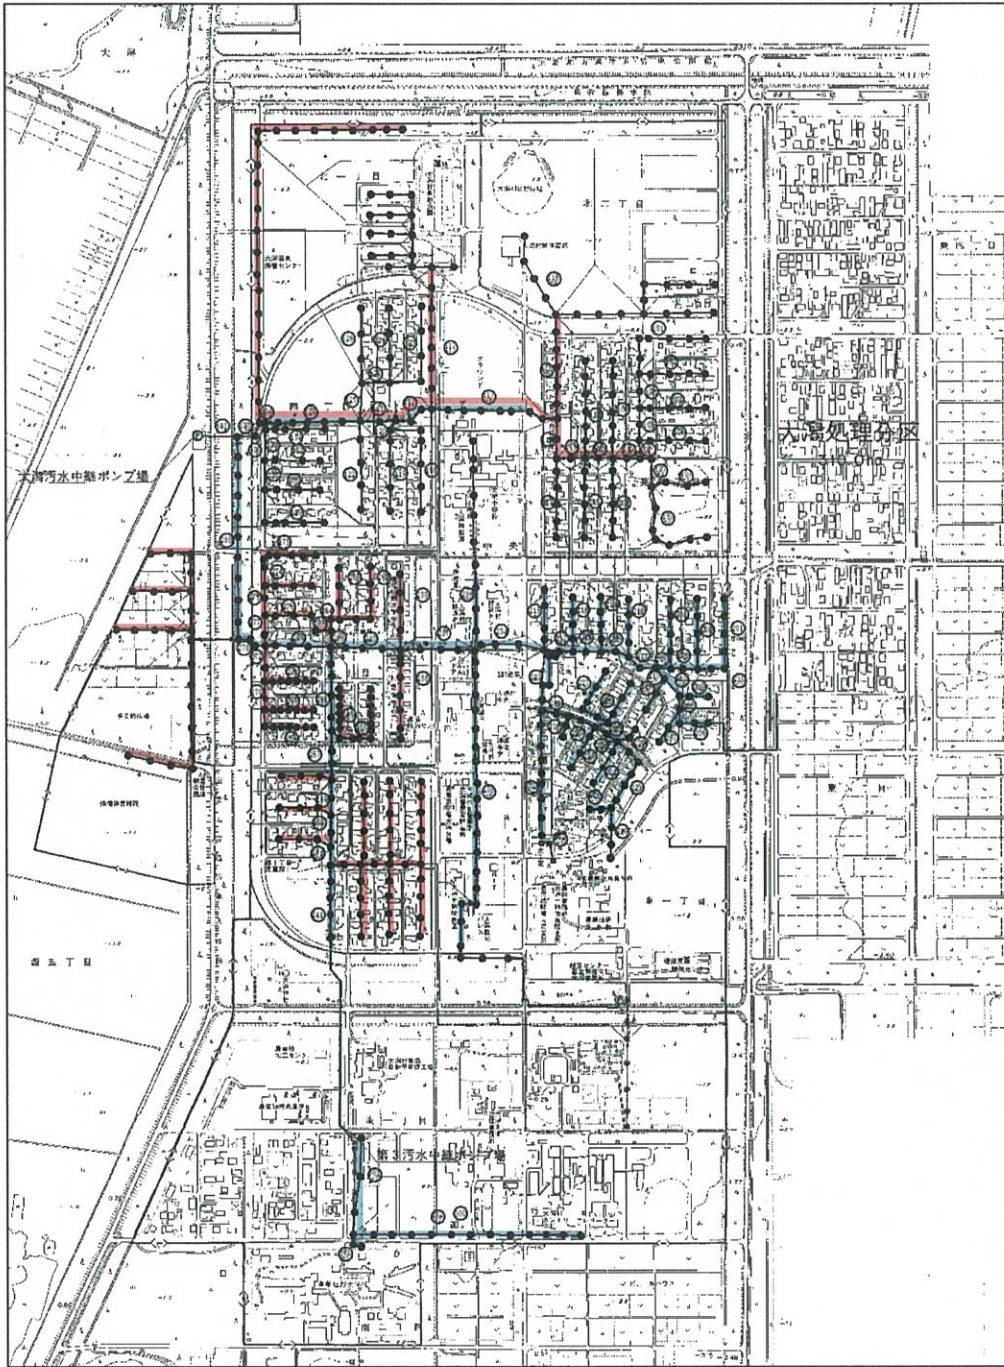

東2丁目地下水管施設不漏水検査カメラ調査委託		平成 23 年度
箇所名	南秋田郡大湯村東2丁目地内池	
図名	調査平面図	
縮尺	FREE	巻頭頁中
秋田県大湯村産業建設課		