



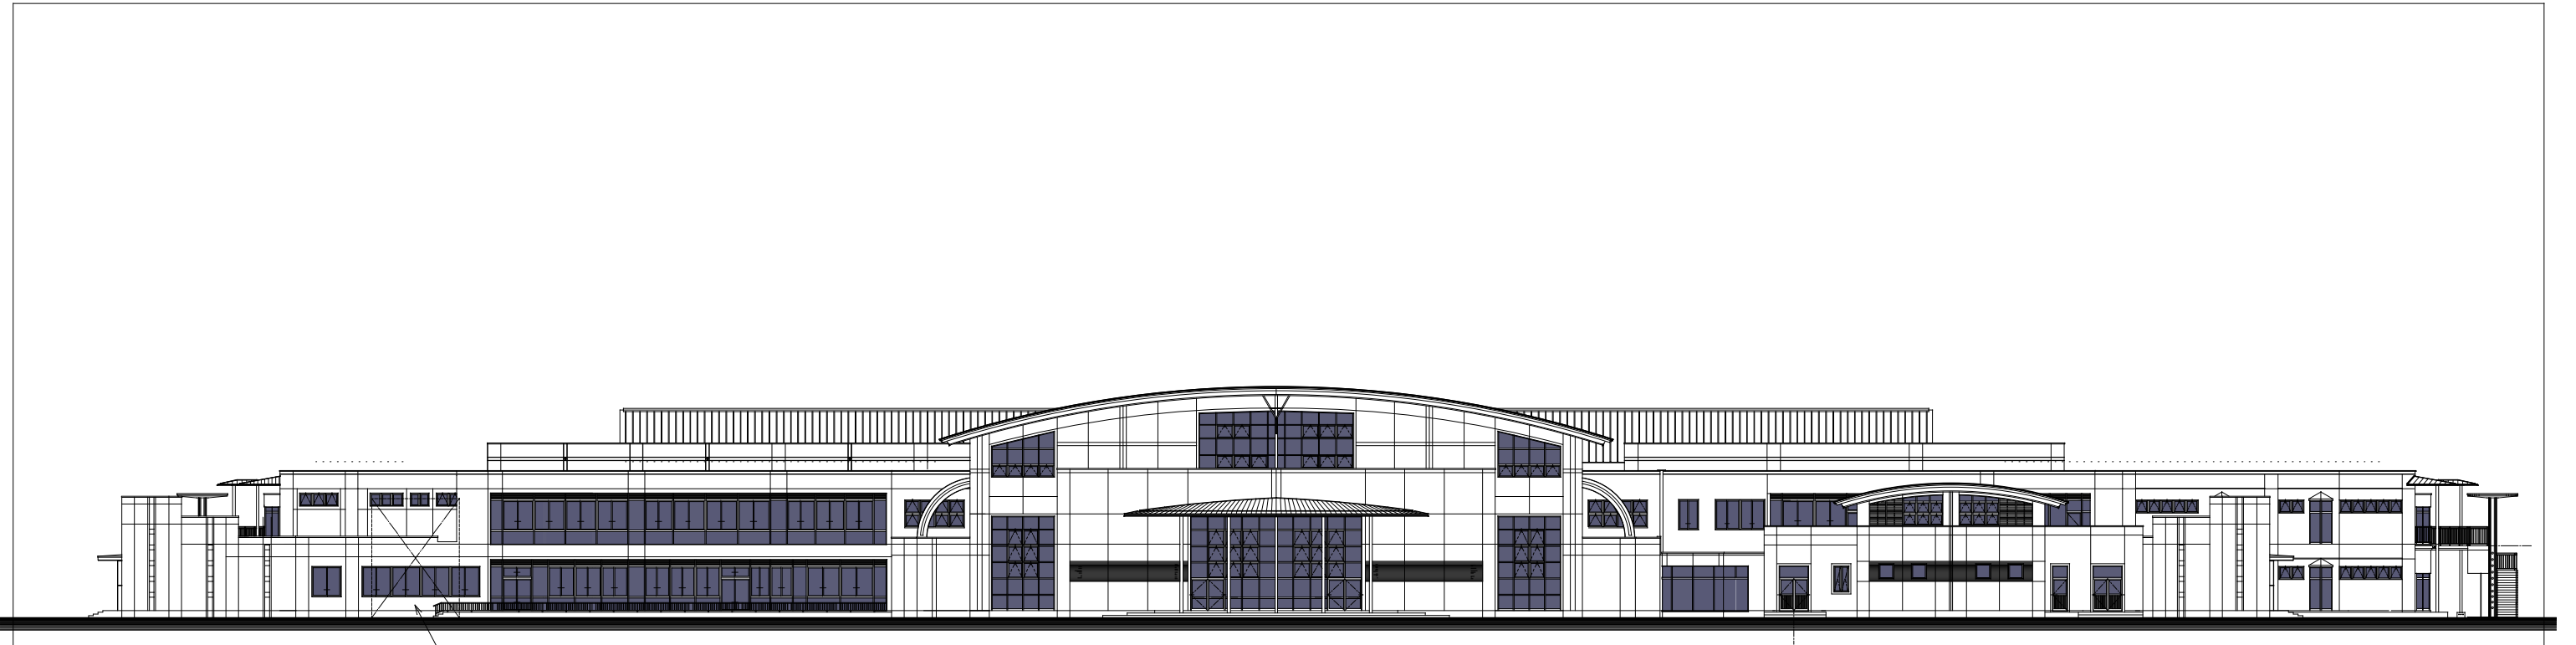

破線部分は鉄骨造屋外階段位置を示す
(別詳細図参照)

立面図(北側) S = 1 : 2 0 0

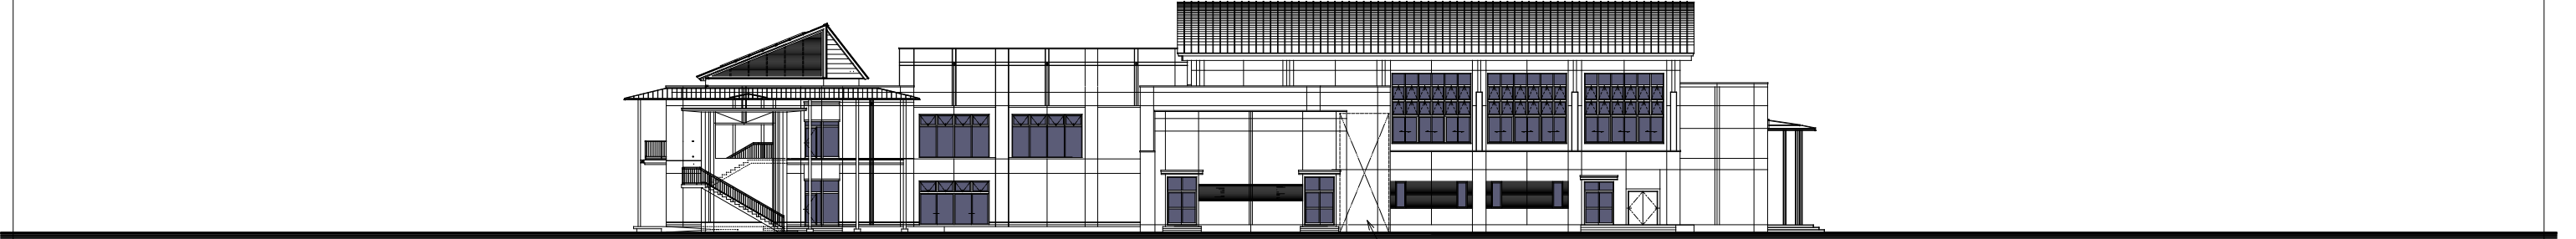

破線部分は鉄骨造屋外階段位置を示す
(別詳細図参照)

立面図(東側) S = 1 : 2 0 0

補正年月日		補正内容				備 考		工事名称		作成年月	
						株式会社 コスモス設計 管理建築士 一級建築士大臣登録 第 177796号 安 田 勇 二	一級建築士事務所登録 秋田県知事登録 第 10-10A-0054 号	宮田構造設計事務所 一級建築士大臣登録 第 317135 号 宮 田 雄 二 郎	一級建築士事務所登録 東京都知事登録 第50744号	大潟村立 大潟小学校・中学校改築工事	H22. 6