


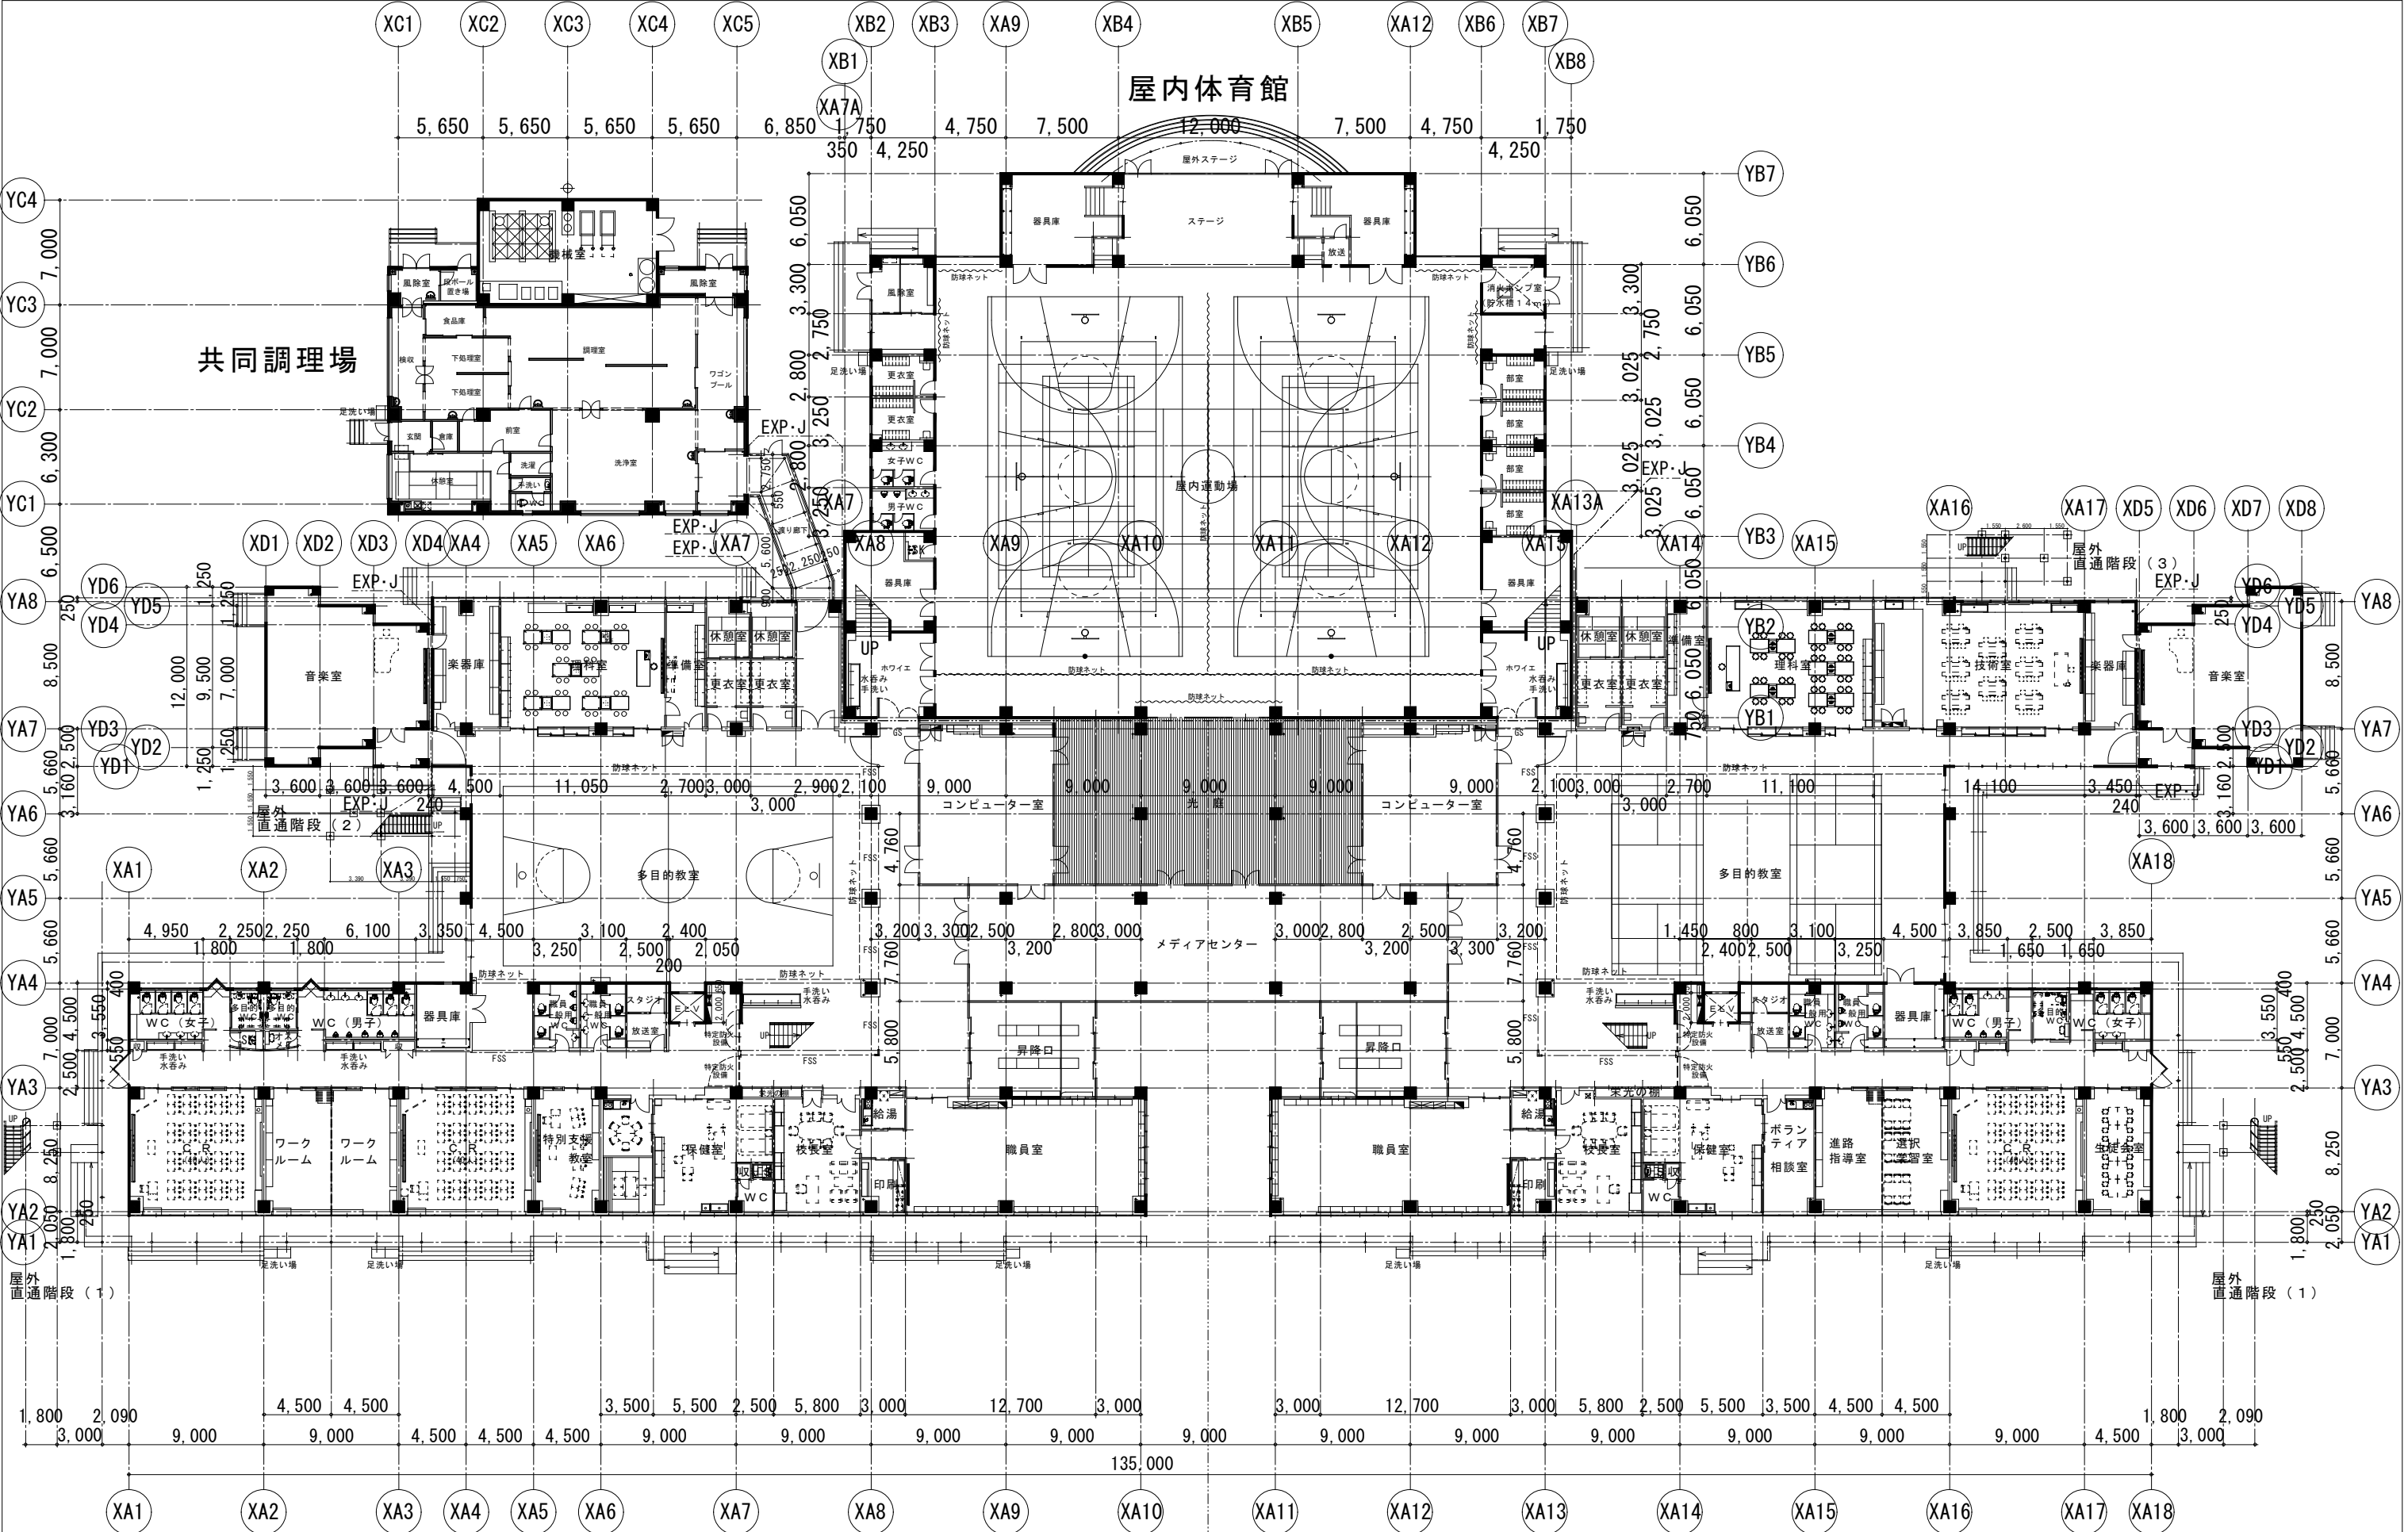

小学校 中学校

1階平面図 (1/200)

|            |  |          |  |                    |  |       |  |
|------------|--|----------|--|--------------------|--|-------|--|
| 制定年月日 制定内容 |  | 図 号      |  | 図 名                |  | 作成年月  |  |
|            |  |          |  | 大潟村立 大潟小学校・中学校改築工事 |  | H22.6 |  |
| 図 名        |  | 図 号      |  | 図 名                |  | 図 号   |  |
| 1階平面図      |  | A1 1/200 |  | A-08               |  |       |  |
| A3 1/400   |  |          |  |                    |  |       |  |