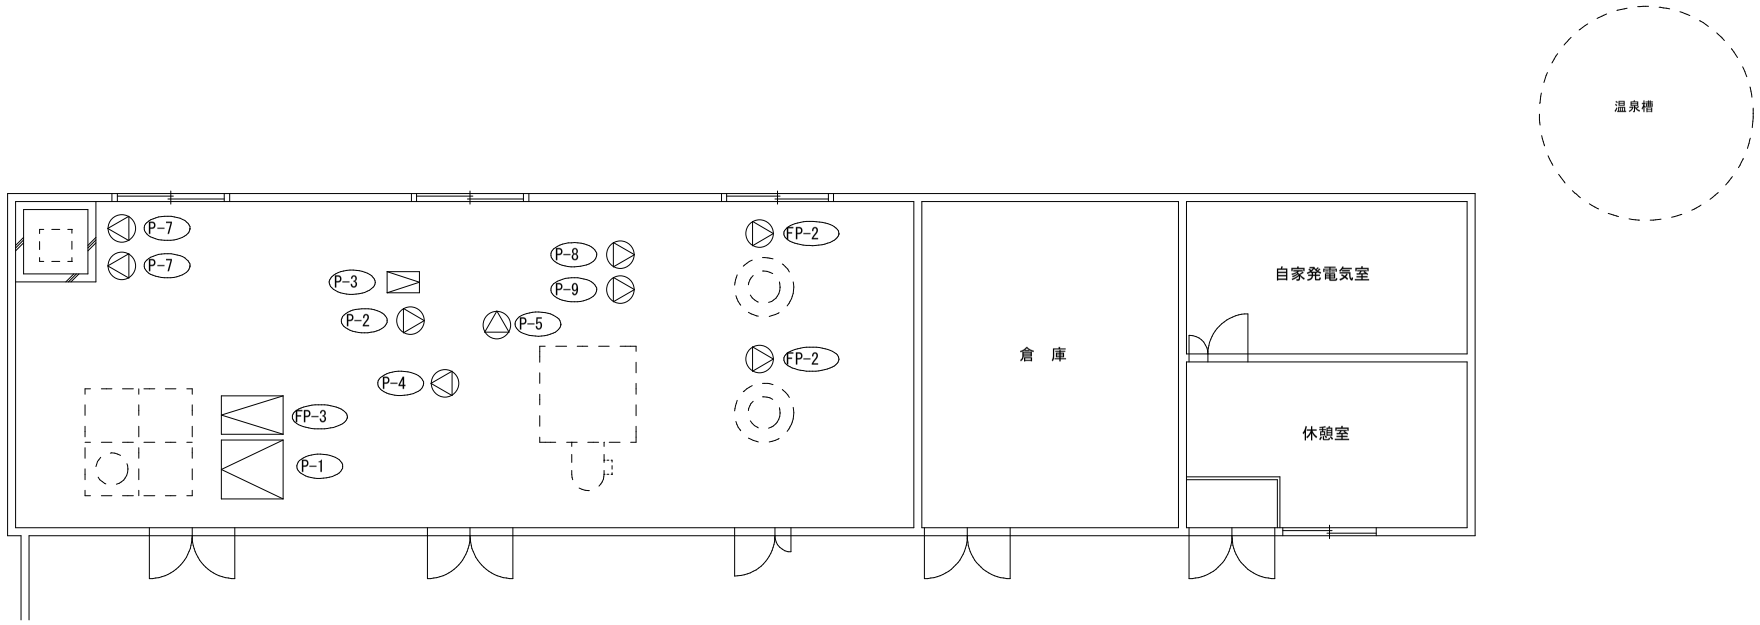

第二機械室

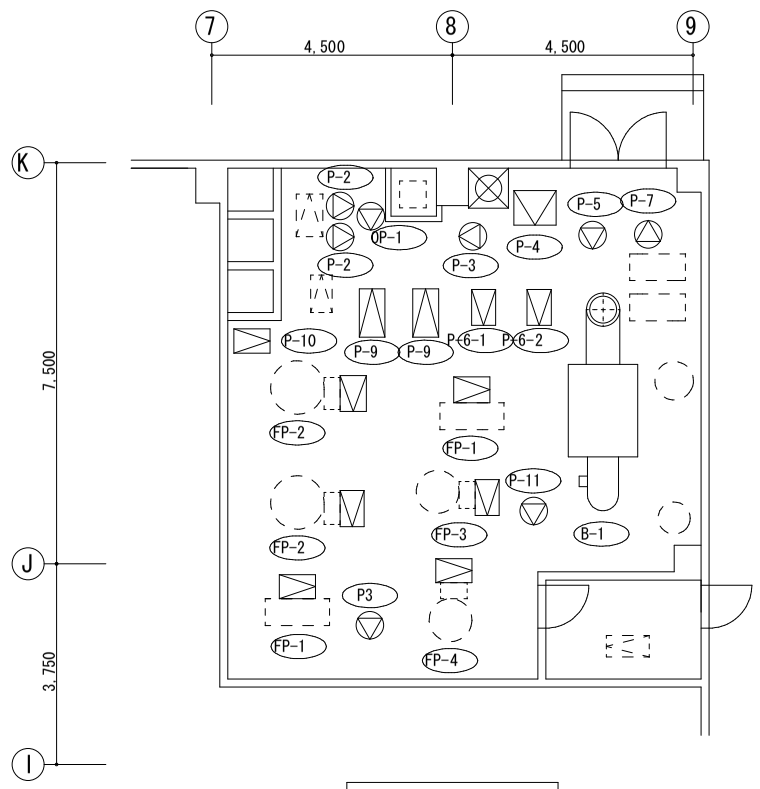

第一機械室

※ 特記事項
各機器類の更新を行う
機器更新に伴い配管・電源・自動制御設備の切り離し再接続・再設定を行う
既設機器類は撤去処分とする
機器搬入搬出に支障のある配管類・機器類は仮撤去・再設置を行う
必要に応じて接続配管・配線・煙突等の改造・盛替え及び機械基礎の改造を行うものとする
施工に当たり、施設運営に支障なきよう施工時間・施工計画等の協議を行う事
図面は、参考であり設計図と現状が異なる場合は現状を優先とする

工事名称	温泉保養センター冷温水発生器等更新工事	図面名称	機器配置図	備考	---	設計年月日	23 年 01 月 日	管理建築士 印 一級建築士登録番号 第１５０９７６号 渡 邊 淳 悦	計画	意匠	構造	電気	機械	製図	図面番号 M — 05
						縮尺	S= 1/100								

代表取締役 渡 邊 淳 悦
秋田本社 秋田市千秋明徳町３番４３号 電話 ０１８（８３３）５５５５
東京支店 東京都西東京市芝久保町３丁目１３番４号 電話 ０４２４（６２）２１８
一級建築士事務所 株式会社 草階建築創作所