

温泉保養センター真空温水ヒーターおよび冷温水発生機更新工事

番号	内容
	表紙及び図面リスト
M-01	特記仕様書
M-02	機器表
M-03	機器配置図(1)
M-04	機器配置図(2)

株式会社 草階建築創作所

平成25年5月
表紙共 5 枚

Table with 4 columns: 工名 (Job Name), 図面名称 (Drawing Name), 特記 (Remarks), 備考 (Notes). Includes items like 1. 基礎工事 (Foundation Work), 2. 土留工事 (Retaining Work), etc.

Table with 4 columns: 工名 (Job Name), 図面名称 (Drawing Name), 特記 (Remarks), 備考 (Notes). Includes items like 3. 配管工事 (Piping Work), 4. 電気工事 (Electrical Work), etc.

Table with 4 columns: 工名 (Job Name), 図面名称 (Drawing Name), 特記 (Remarks), 備考 (Notes). Includes items like 5. 設備工事 (Equipment Work), 6. 塗装工事 (Painting Work), etc.

Table with 4 columns: 工名 (Job Name), 図面名称 (Drawing Name), 特記 (Remarks), 備考 (Notes). Includes items like 7. 防水工事 (Waterproofing Work), 8. 断熱工事 (Insulation Work), etc.

Table with 4 columns: 工名 (Job Name), 図面名称 (Drawing Name), 特記 (Remarks), 備考 (Notes). Includes items like 9. 躯体工事 (Structure Work), 10. 外装工事 (Exterior Work), etc.

Table with 4 columns: 工名 (Job Name), 図面名称 (Drawing Name), 特記 (Remarks), 備考 (Notes). Includes items like 11. 内装工事 (Interior Work), 12. 電気配線工事 (Electrical Wiring Work), etc.

Table with 4 columns: 工名 (Job Name), 図面名称 (Drawing Name), 特記 (Remarks), 備考 (Notes). Includes items like 13. 設備設置工事 (Equipment Installation Work), 14. 配管工事 (Piping Work), etc.

Table with 4 columns: 工名 (Job Name), 図面名称 (Drawing Name), 特記 (Remarks), 備考 (Notes). Includes items like 15. 電気配線工事 (Electrical Wiring Work), 16. 設備設置工事 (Equipment Installation Work), etc.

Table with 4 columns: 工名 (Job Name), 図面名称 (Drawing Name), 特記 (Remarks), 備考 (Notes). Includes items like 17. 設備設置工事 (Equipment Installation Work), 18. 配管工事 (Piping Work), etc.

Table with 4 columns: 工名 (Job Name), 図面名称 (Drawing Name), 特記 (Remarks), 備考 (Notes). Includes items like 19. 電気配線工事 (Electrical Wiring Work), 20. 設備設置工事 (Equipment Installation Work), etc.

Table with 4 columns: 工名 (Job Name), 図面名称 (Drawing Name), 特記 (Remarks), 備考 (Notes). Includes items like 21. 電気配線工事 (Electrical Wiring Work), 22. 設備設置工事 (Equipment Installation Work), etc.

Table with 4 columns: 工名 (Job Name), 図面名称 (Drawing Name), 特記 (Remarks), 備考 (Notes). Includes items like 23. 電気配線工事 (Electrical Wiring Work), 24. 設備設置工事 (Equipment Installation Work), etc.

Table with 4 columns: 工名 (Job Name), 図面名称 (Drawing Name), 特記 (Remarks), 備考 (Notes). Includes items like 25. 電気配線工事 (Electrical Wiring Work), 26. 設備設置工事 (Equipment Installation Work), etc.


Table with 4 columns: 工名 (Job Name), 図面名称 (Drawing Name), 特記 (Remarks), 備考 (Notes). Includes items like 27. 電気配線工事 (Electrical Wiring Work), 28. 設備設置工事 (Equipment Installation Work), etc.

Table with 4 columns: 工名 (Job Name), 図面名称 (Drawing Name), 特記 (Remarks), 備考 (Notes). Includes items like 29. 電気配線工事 (Electrical Wiring Work), 30. 設備設置工事 (Equipment Installation Work), etc.

Table with 4 columns: 工名 (Job Name), 図面名称 (Drawing Name), 特記 (Remarks), 備考 (Notes). Includes items like 31. 電気配線工事 (Electrical Wiring Work), 32. 設備設置工事 (Equipment Installation Work), etc.


Table with 4 columns: 工名 (Job Name), 図面名称 (Drawing Name), 特記 (Remarks), 備考 (Notes). Includes items like 33. 電気配線工事 (Electrical Wiring Work), 34. 設備設置工事 (Equipment Installation Work), etc.

Table with 4 columns: 工名 (Job Name), 図面名称 (Drawing Name), 特記 (Remarks), 備考 (Notes). Includes items like 35. 電気配線工事 (Electrical Wiring Work), 36. 設備設置工事 (Equipment Installation Work), etc.

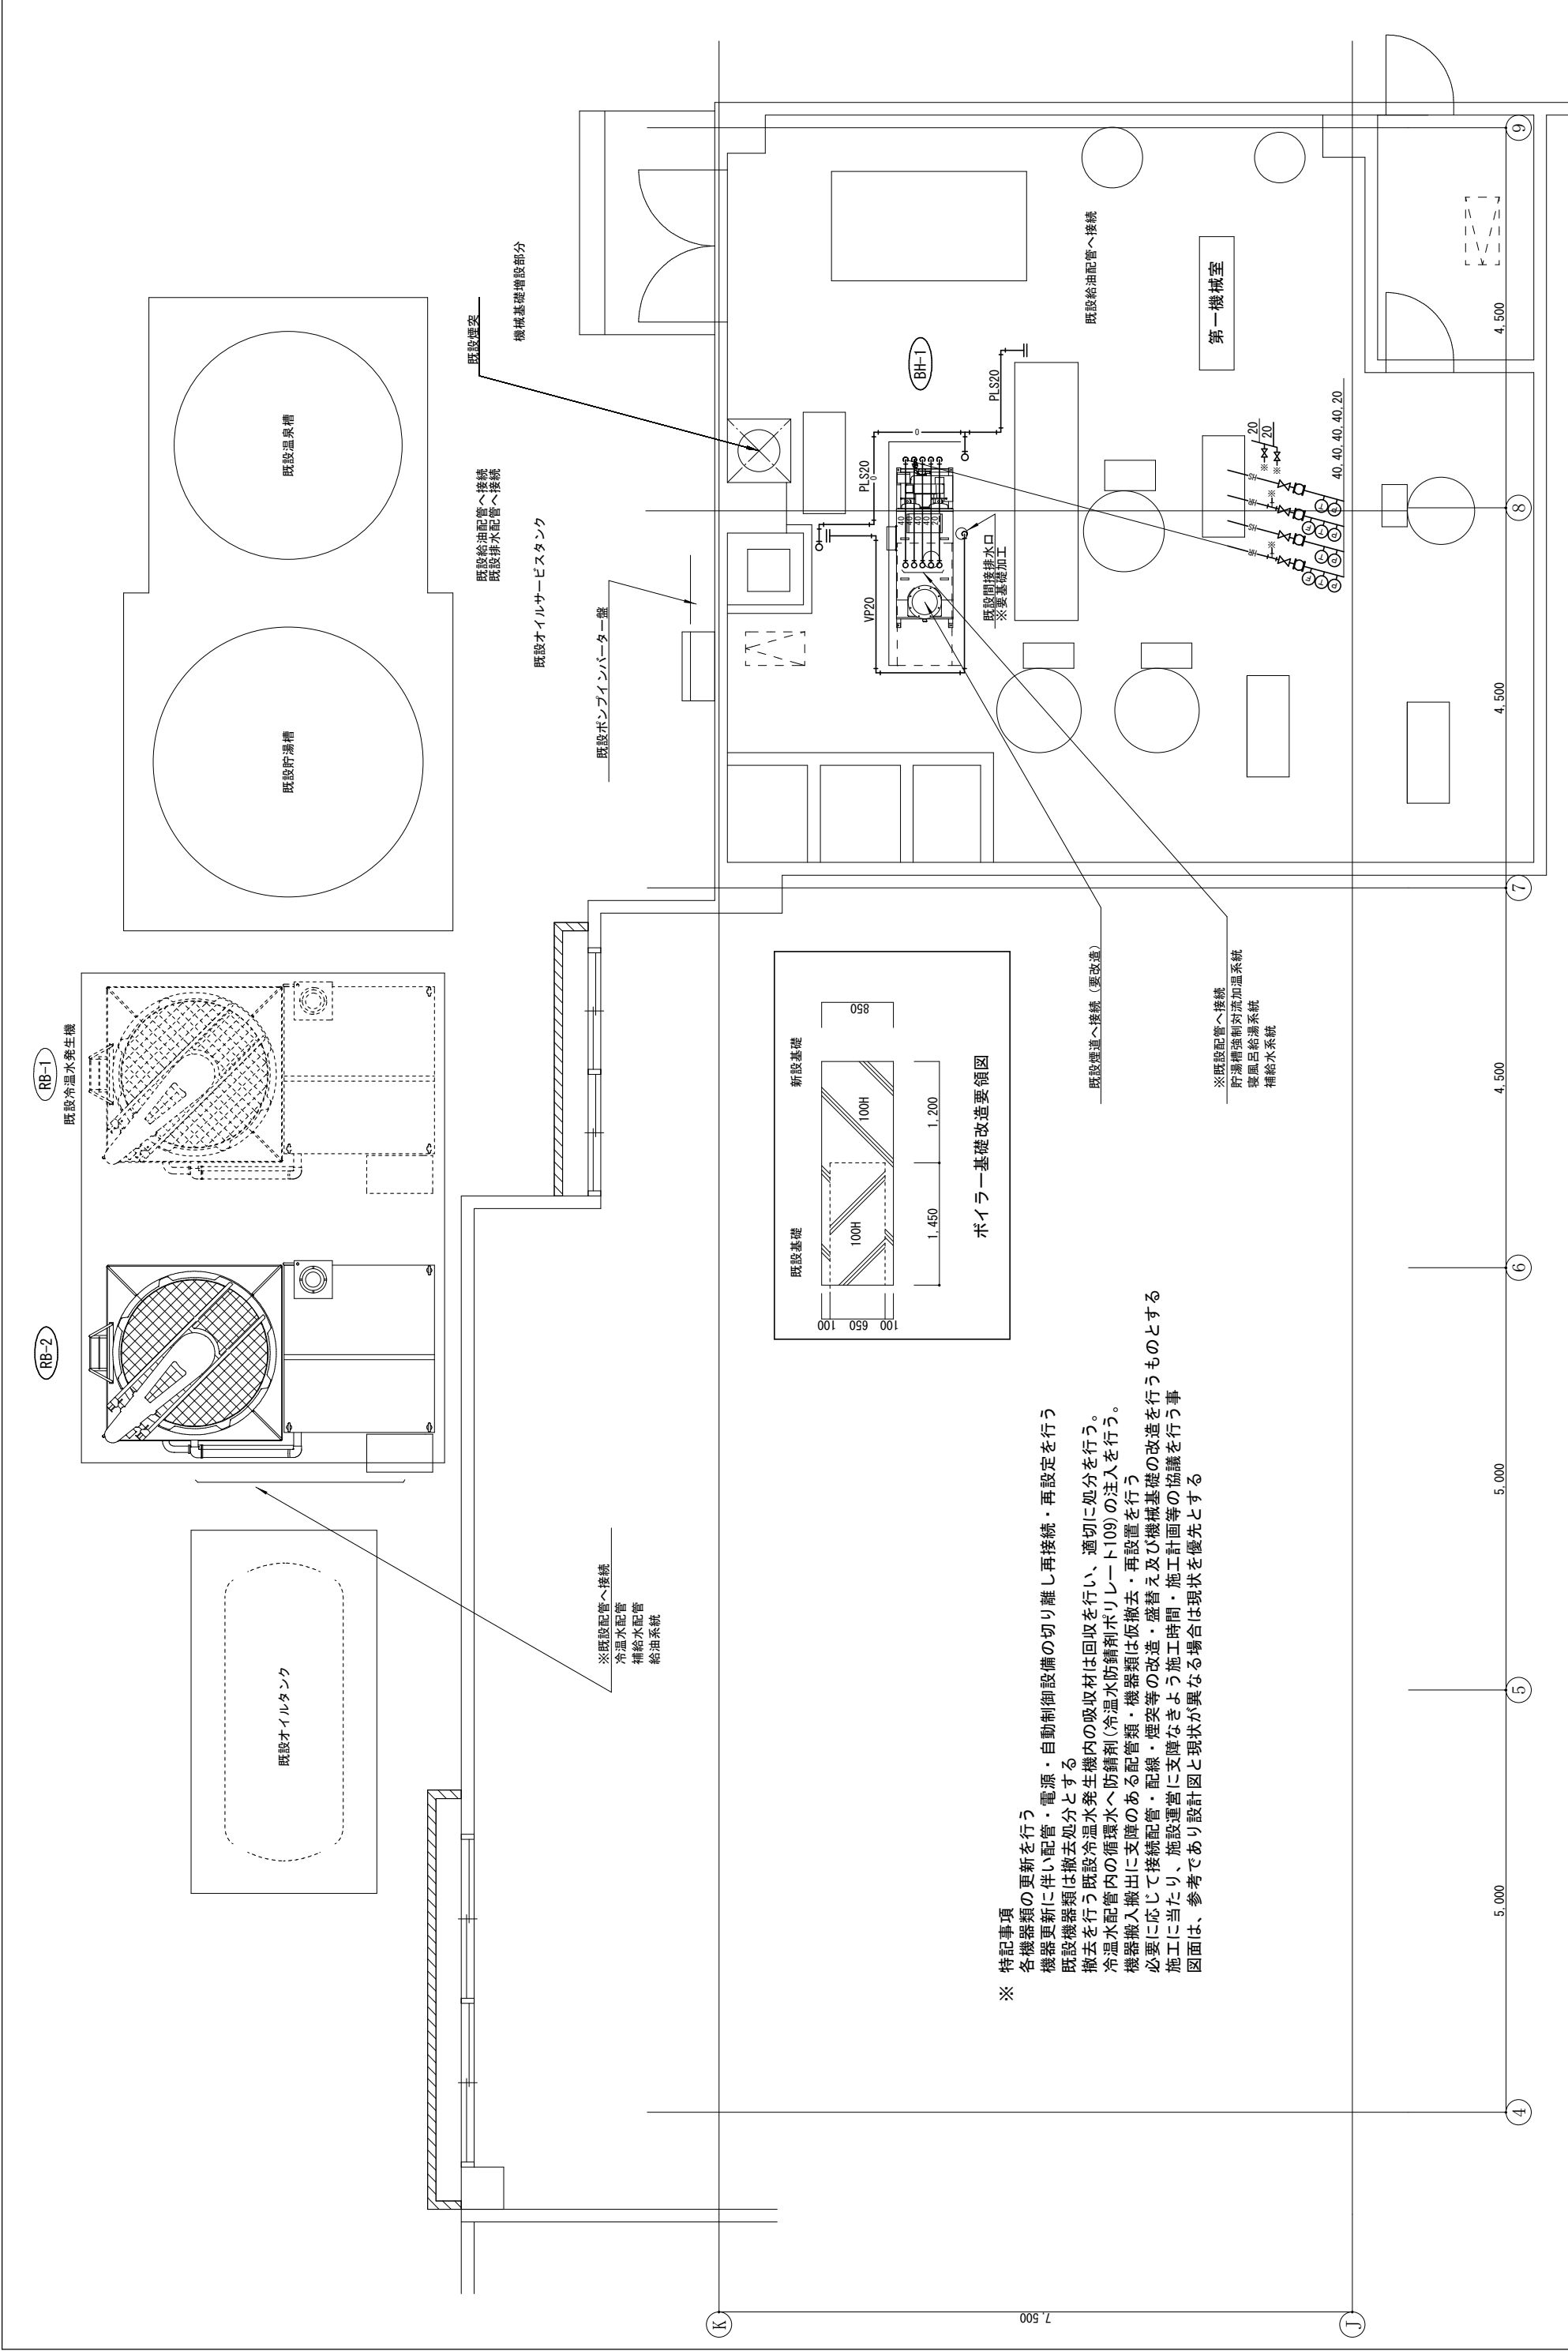

※ 特記事項
 各機器類の更新を行う
 機器更新に伴い配管・電源・自動制御設備の切り離し再接続・再設定を行う
 既設機器類は撤去処分とする
 撤去を行う既設冷水発生機内の循環水へ防錆剤(冷水防錆剤ポリリレート109)の注入を行う。
 冷水配管内の循環水へ防錆剤(冷水防錆剤ポリリレート109)の注入を行う。
 機器撤入搬出に支障のある配管類・機器類は仮撤去・再設置を行う
 必要に応じて接続配管・配線・煙突等の改造・盛替え及び機械基礎の改造を行うものとする
 施工に当たり、施設運営に支障なきよう施工時間・施工計画等の協議を行う事
 図面は、参考であり設計図と現状が異なる場合は現状を優先とする

工事名称	温泉保養センター真空温水ヒーターおよび冷水発生機更新工事	図面名称	機器配置図	備考	---
設計年月日	25年04月	日		印	管理建築士 第150976号
番	R	S	1/50	図	一級建築士登録番号 第150976号
計画				設計	渡邊 淳 悦
差				修正	
構造				電気	
機械				設備	
図				図	
図番				図番	M-03

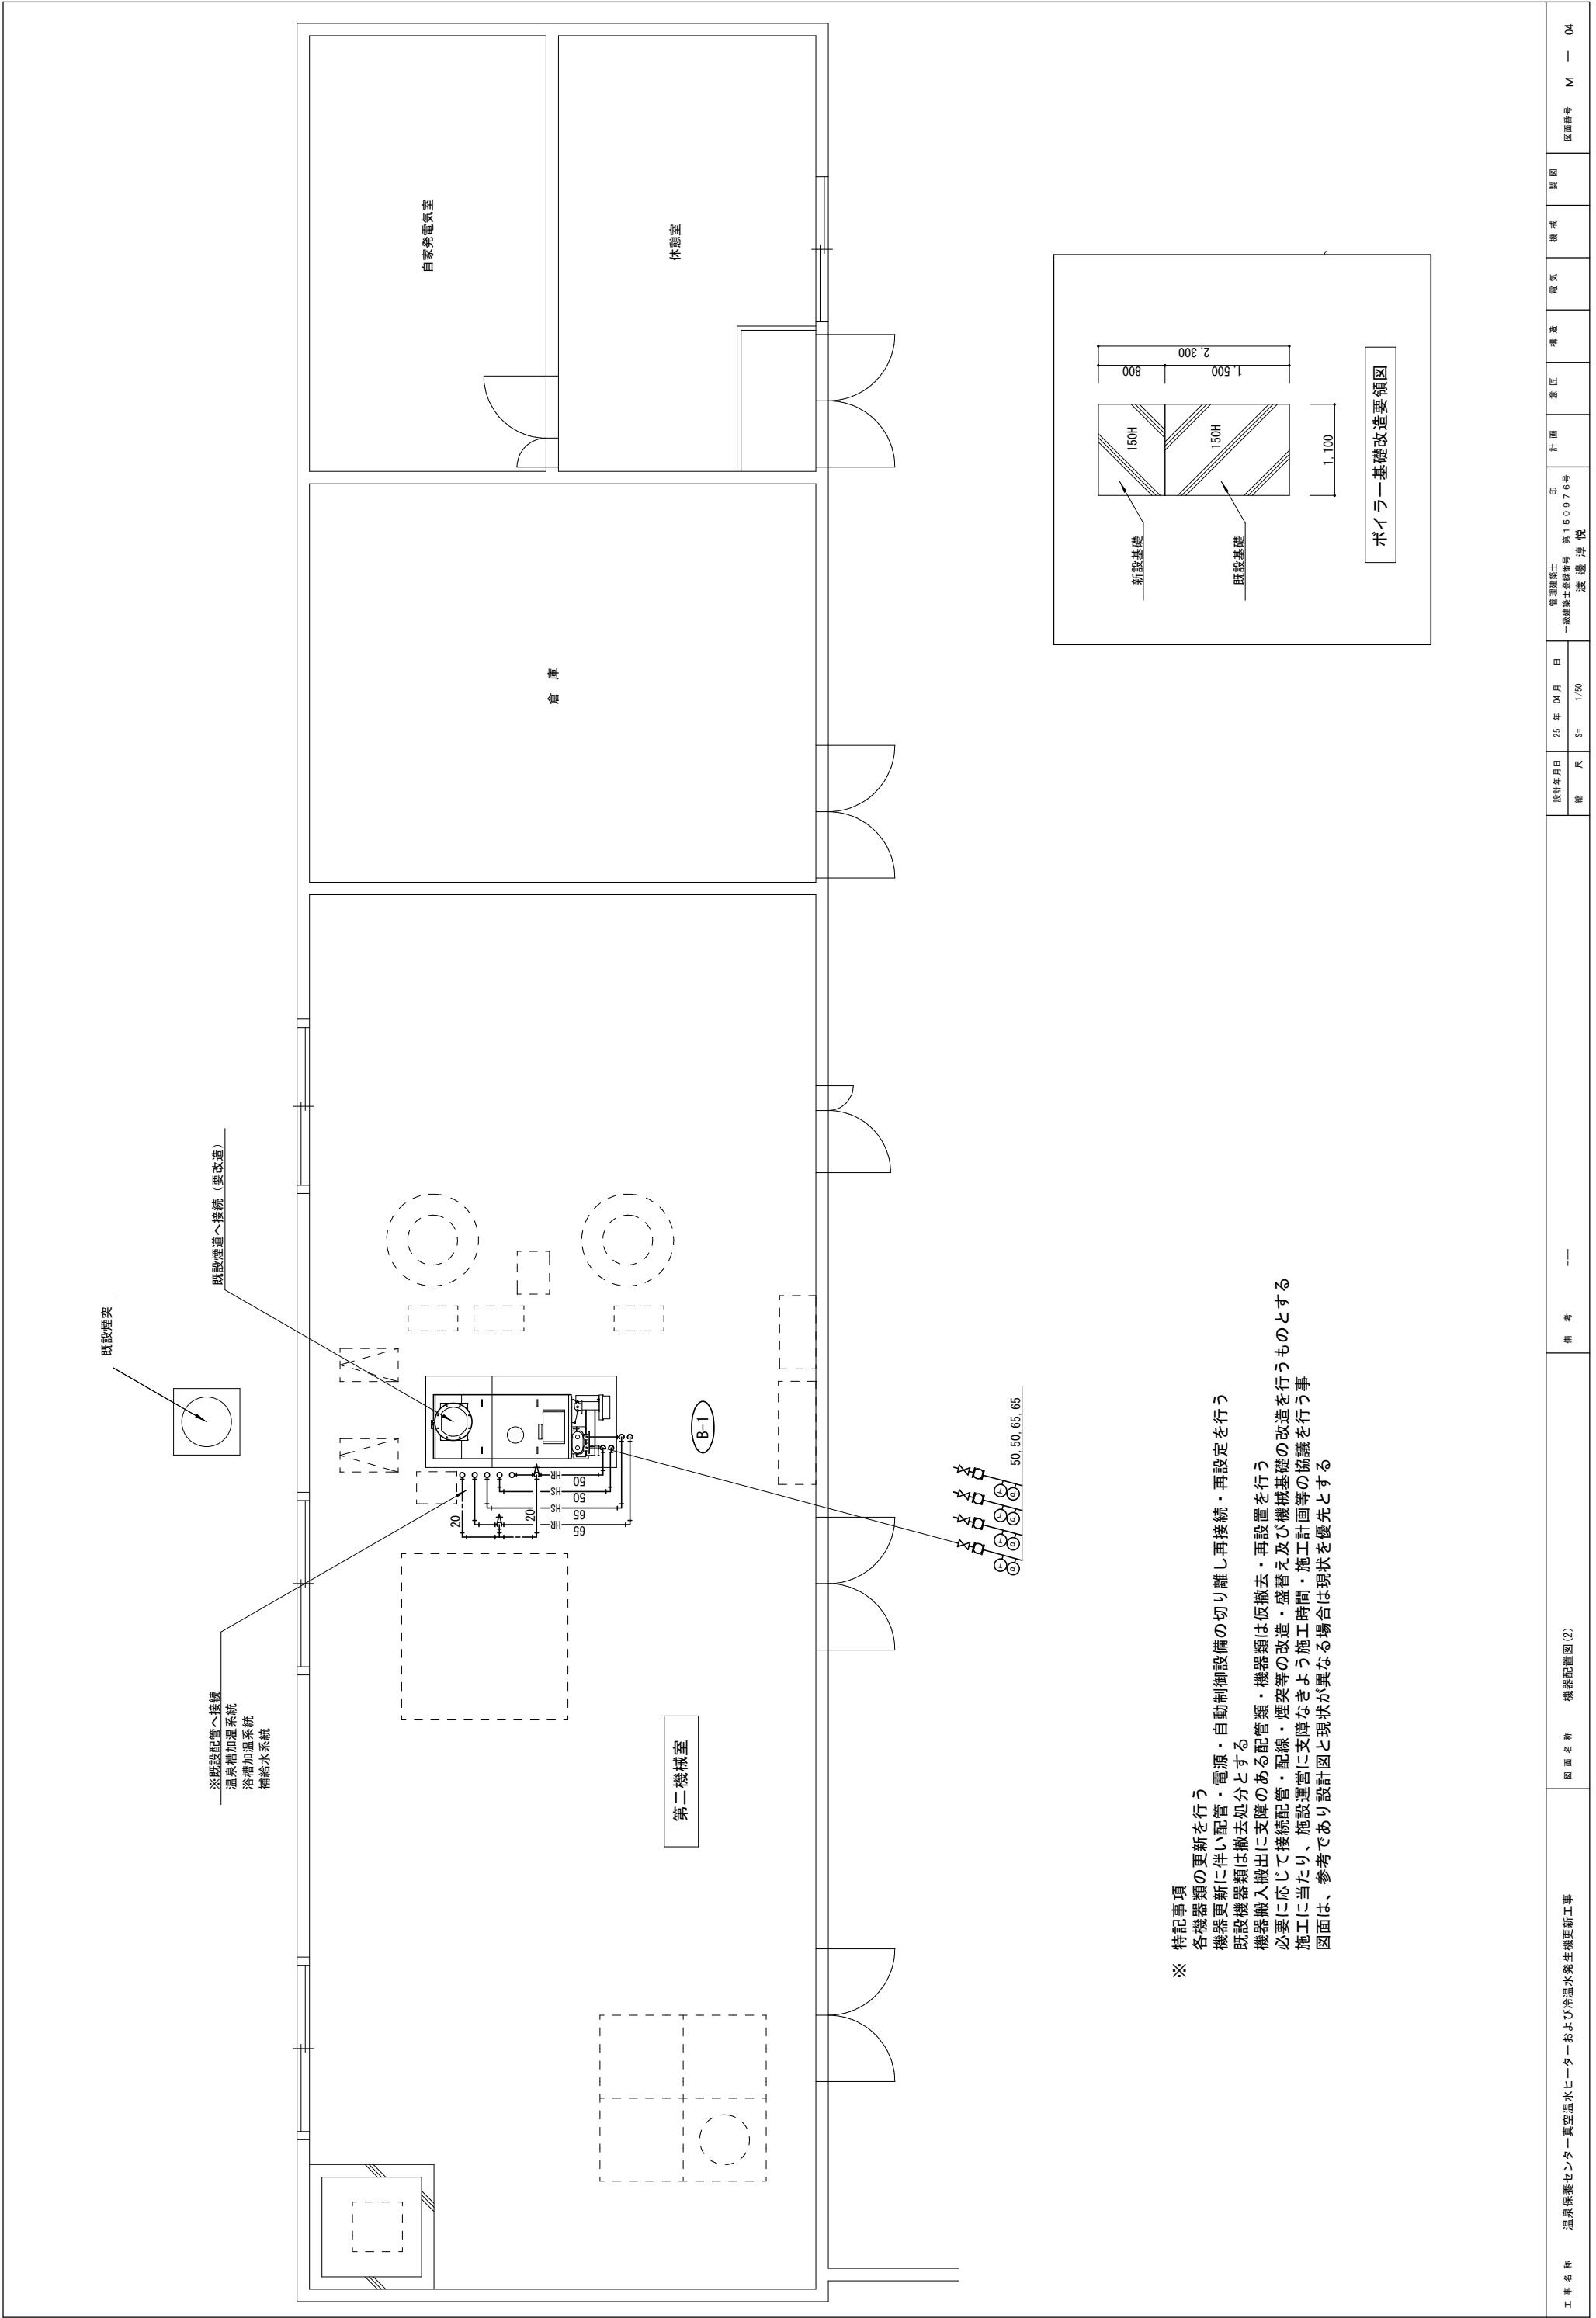

※ 特記事項
 各機器類の更新を行う
 機器更新に伴い配管・電源・自動制御設備の切り離し再接続・再設定を行う
 既設機器類は撤去処分とする
 機器撤入撤出に支障のある配管類・機器類は仮撤去・再設置を行う
 必要に応じて接続配管・配線・煙突等の改造・盛替え及び機械基礎の改造を行うものとする
 施工に当たり、施設運営に支障なきよう施工時間・施工計画等の協議を行う事
 図面は、参考であり設計図と現状が異なる場合は現状を優先とする

工事名称	温泉保養センター真空温水ヒーターおよび冷温水発生機更新工事	図面名称	機器配置図(2)	備考	---
設計年月日	25年04月	日	17/50	印	第150976号
縮尺	5-	1/50	管理建築士	計画	意匠
構造	電気	機械	装図	図面番号	M-04