

令和4年度

大瀨村簡易水道事業

水源増補改良工事


設計図面

令和4年11月

大 瀨 村

図 面 目 録

番号	名 称	縮 尺	備 考	番号	名 称	縮 尺	備 考
1	位 置 図	S=1:25000					
2	平面図・縦断面図 (1)	図 示					
3	平面図・縦断面図 (2)	図 示					
4	横 断 図 (1)	S=1:100					
5	横 断 図 (2)	S=1:100					
6	塩ビ管配管図	Free					
7	圧送管配管図	Free					
8	圧送管配管詳細図	S=1:50					
9	集水管接続詳細図・水路伏せ越し詳細図	S=1:50					
10	オーバーフロー施設一般図	図 示					
11	オーバーフロー施設詳細図	図 示					
12	内径1500沈設立坑構造図	図 示					
13	露出配管詳細図	S=1:50					
14	取水マンホールポンプ機械設備図	図 示					
15	取水マンホールポンプ電気設備図	Free					
16	土留工標準構造図	図 示					
17	土工定規図	図 示					

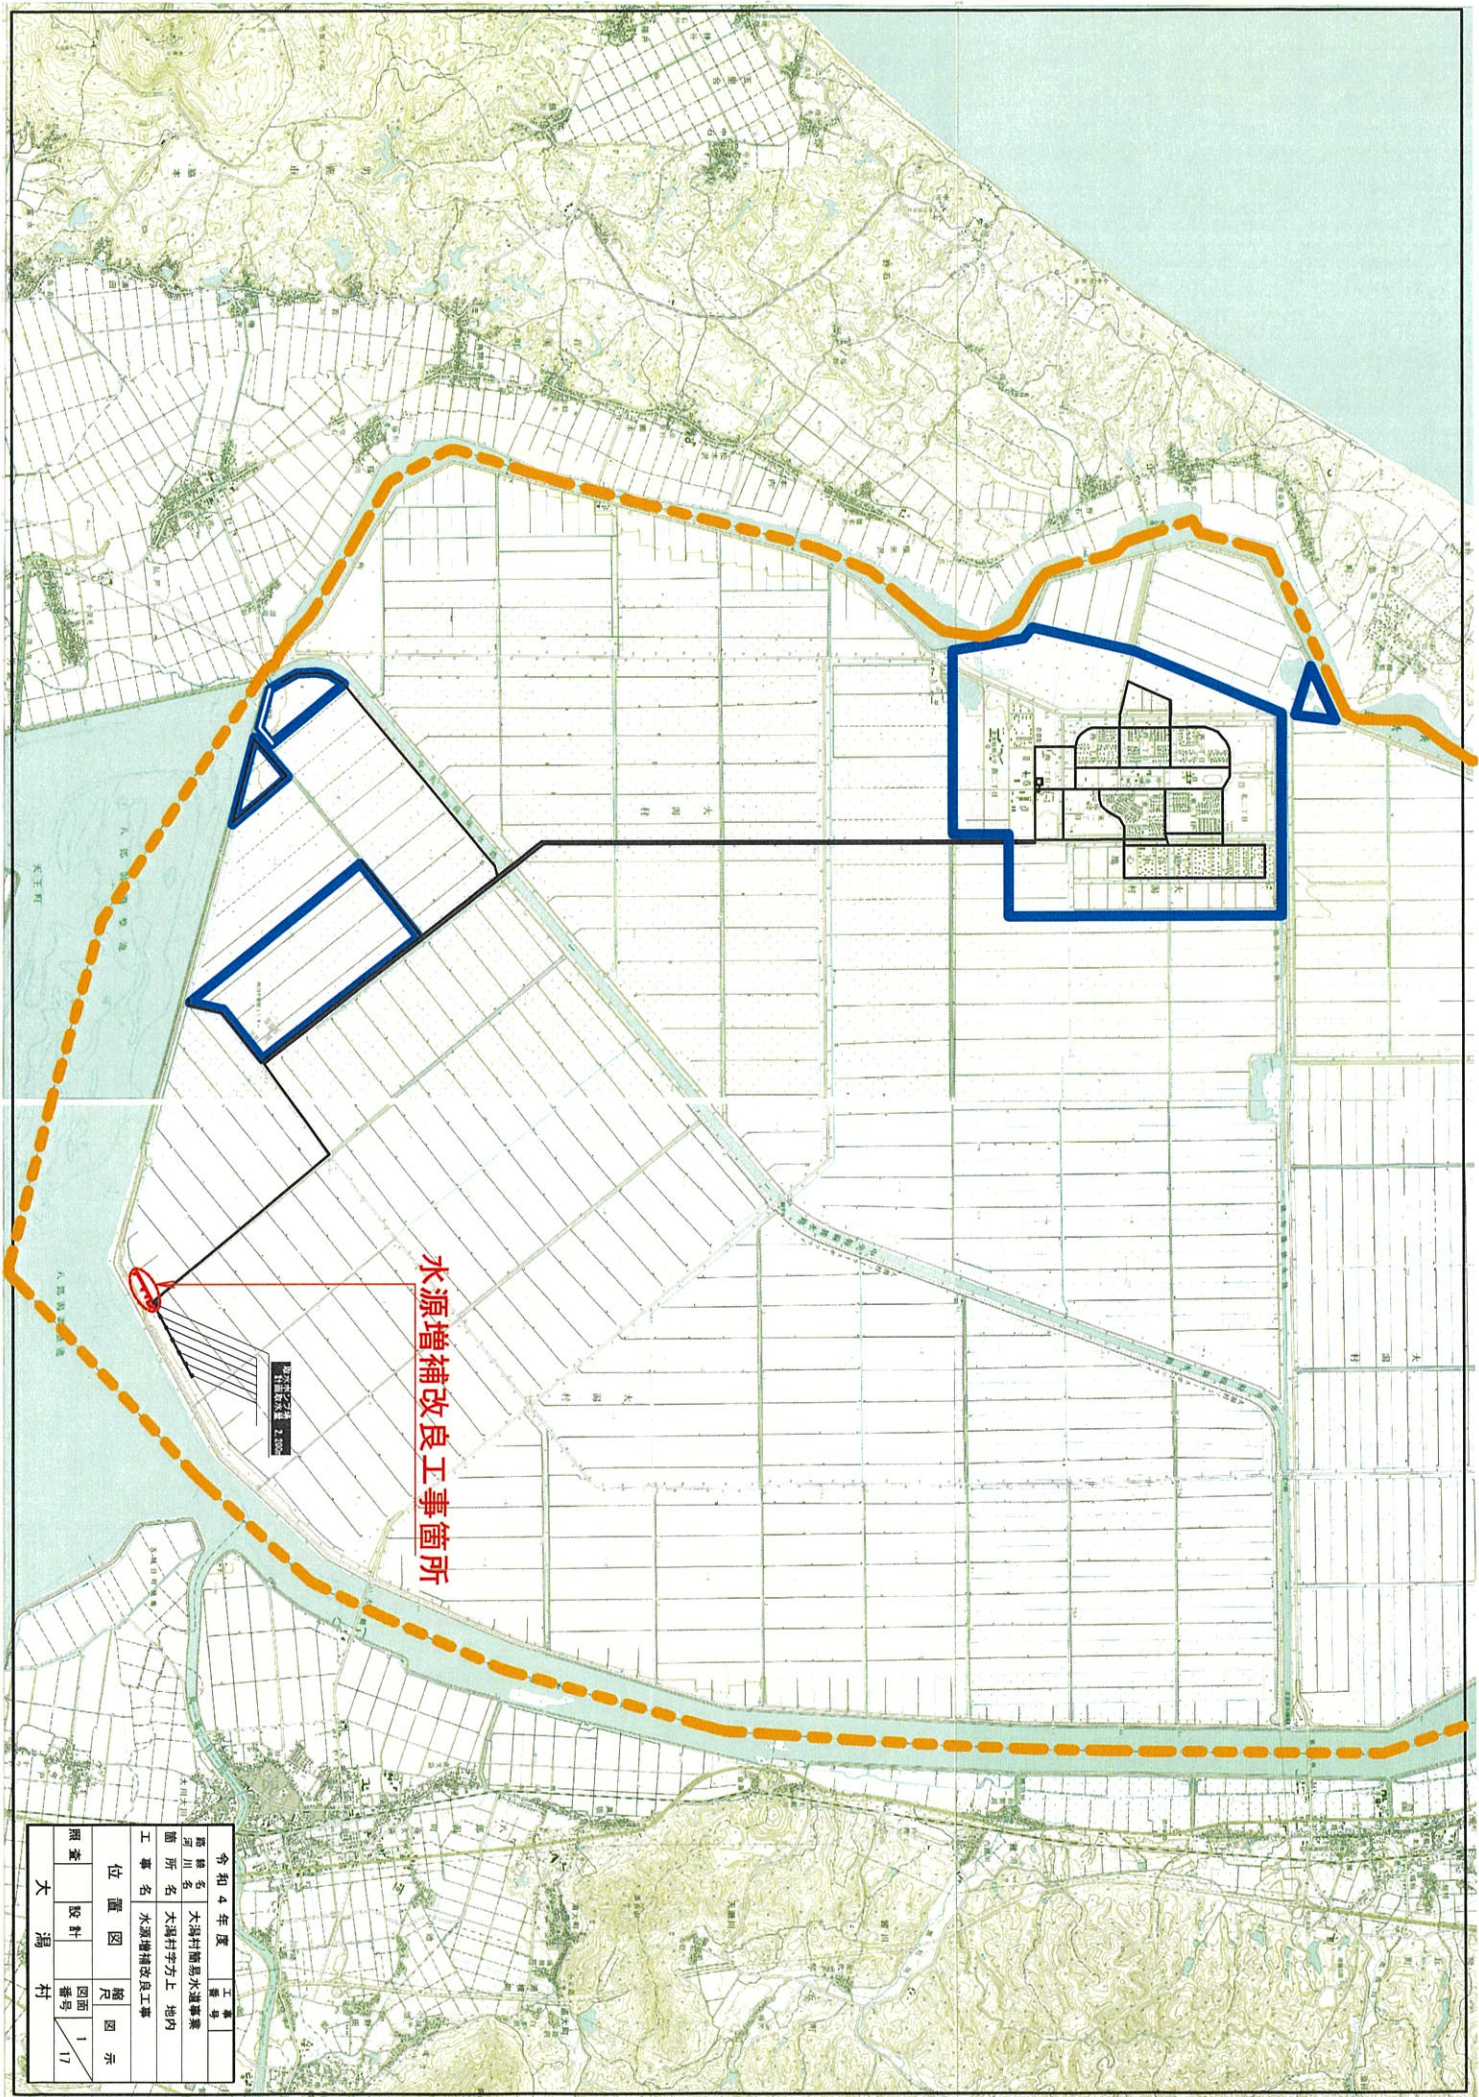


水源増補改良工事箇所


設計貯水量 2,000

令和4年度		工事番号

平面図 縮尺 1:500

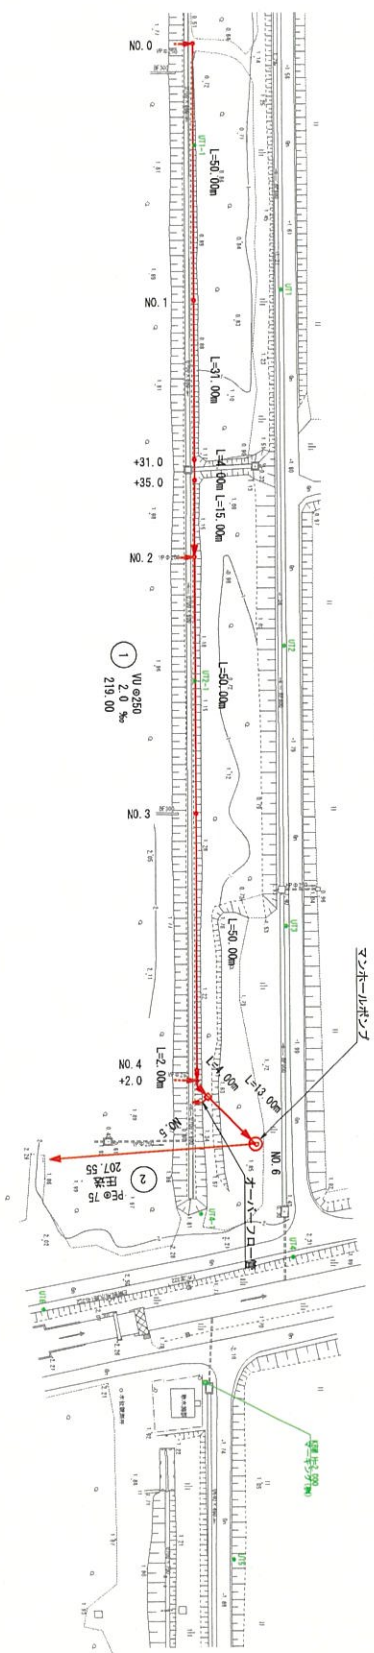


縦断面図 縮尺 縦 1:100 横 1:500

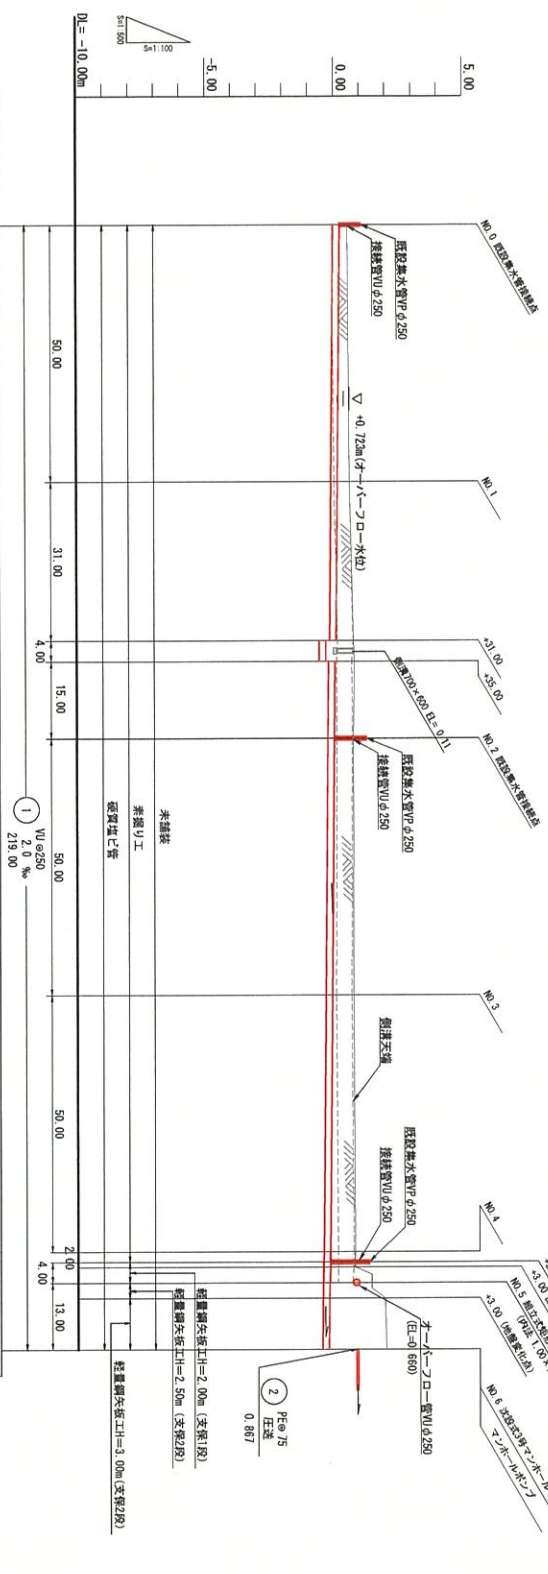


測点	追加距離	距離	管底高	土流り	地盤高
No. 0	0.00		-0.029	0.30	0.53
No. 1	50.00		-0.129	0.46	0.59
No. 2	100.00		-0.271	0.73	0.72
No. 3	150.00		-0.371	0.81	0.70
No. 4	200.00		-0.471	0.95	0.74
No. 5	250.00		-0.529	2.22	1.95
No. 6	299.00		-0.529	2.22	1.95

令和4年度	工事

平面図 縮尺 1:500

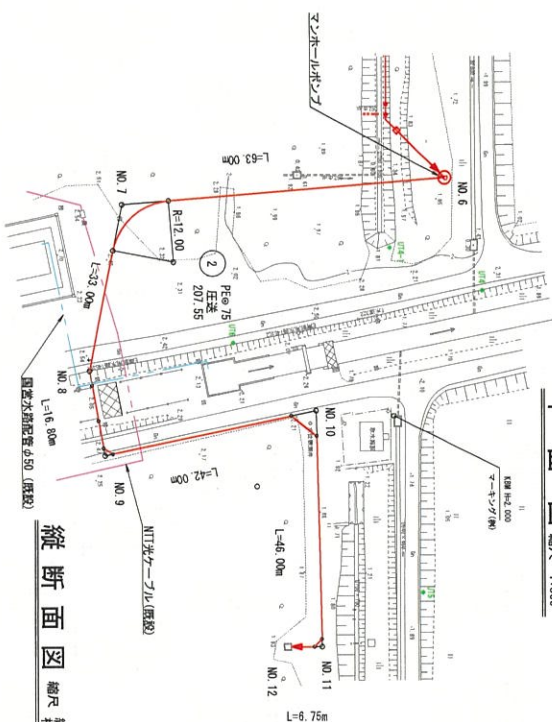

縦断面図 縮尺 縦 1:100 横 1:500

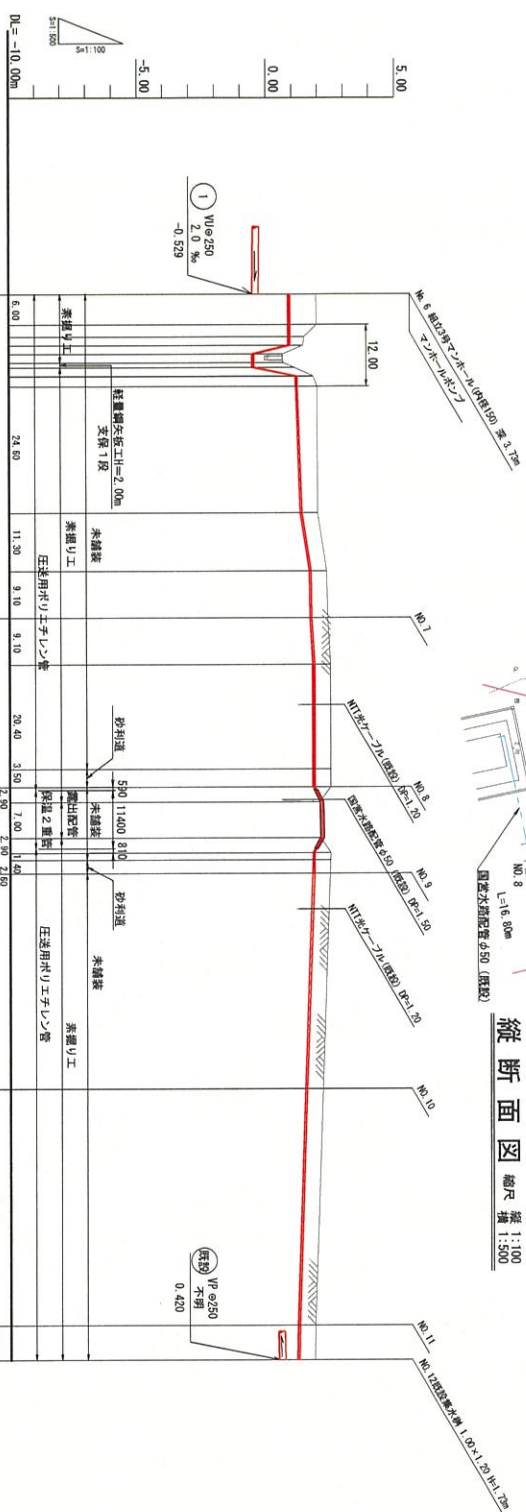


地点	追加距離	管長	管径	土留り	地盤高


令和4年度	工事

横断図 (1) S=1:100


NO. 1+31.0
CA-6.77
75m

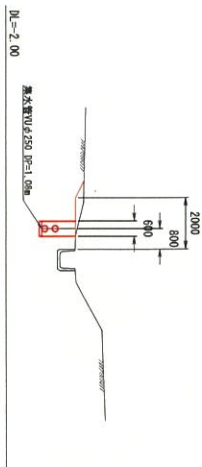


NO. 1
CA-6.83
75m

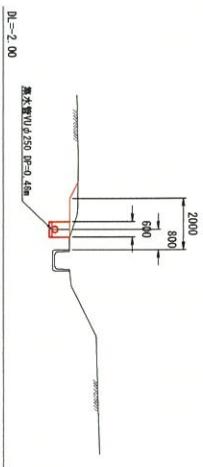


NO. 0
CA-6.83
75m

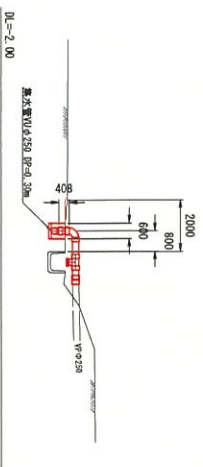


NO. 3
CA-6.79
75m

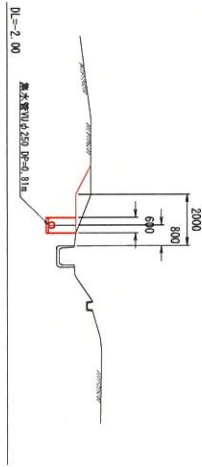


NO. 2
CA-6.84
75m

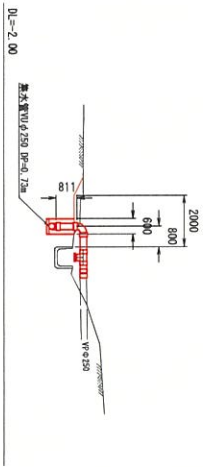


NO. 1+35.0
CA-6.34
75m

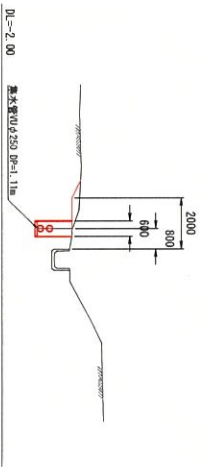

NO. 4+2.0
CA-6.90
75m 6.74

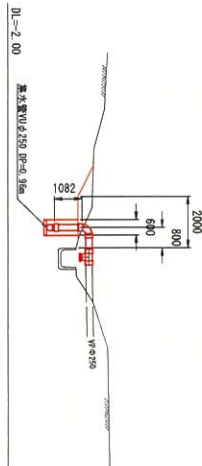

NO. 4
CA-6.73
75m

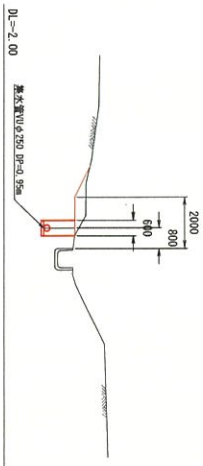

切土量表

NO.	切土箇所	平均断面距離 (m)	区間距離 (m)	工事量
NO. 0	0.00	0.23	50.00	11.50
NO. 1	0.42	0.41	31.00	12.71
NO. 1+31.0	0.39	0.35	4.00	1.44
NO. 1+35.0	0.34	0.40	15.00	6.00
NO. 1+35.0	0.46	0.42	50.00	31.00
NO. 2	0.73	0.75	50.00	37.50
NO. 3	0.73	0.82	2.00	1.64
NO. 4+2.0	0.90	0.90	1.00	0.90
NO. 4+2.0	0.90	0.90	1.00	0.90
合計				102.89


NO. 0~NO. 4+3.0

令和 4 年 度 工 事 号	



横断図(2) S=1:100

NO.9
Dm: 45
7m

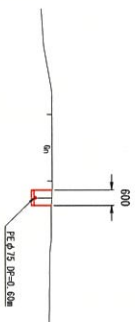


DL=-2.00

NO.12
Dm: 42
7m

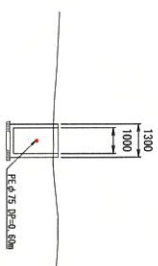


DL=-2.00

NO.8
Dm: 42
7m

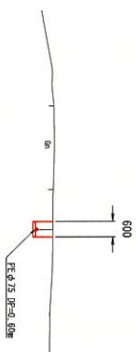


DL=-2.00

NO.11
Dm: 44
7m

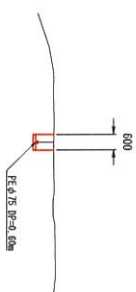


DL=-2.00

NO.7
Dm: 38
7m

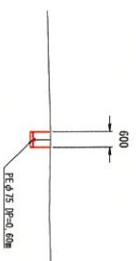

DL=-2.00

NO.10
Dm: 35
7m


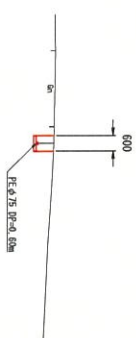


DL=-2.00

NO.7~NO.12

令和4年度	工事番号	
道路名	大碓村簡易水道事業	
箇所名	大碓村字方上地内	
工事名	大碓村水源増設改良工事	
横断図(2)	増尺	1:100
原案	設計	図面番号
大碓村	大碓村	5/17


縮尺	Free
----	------

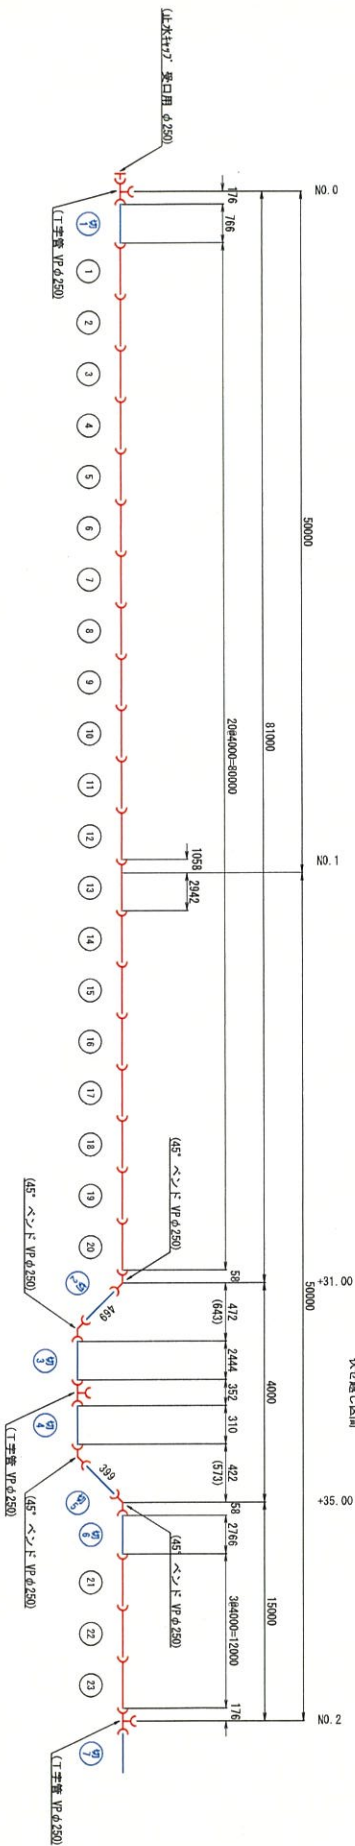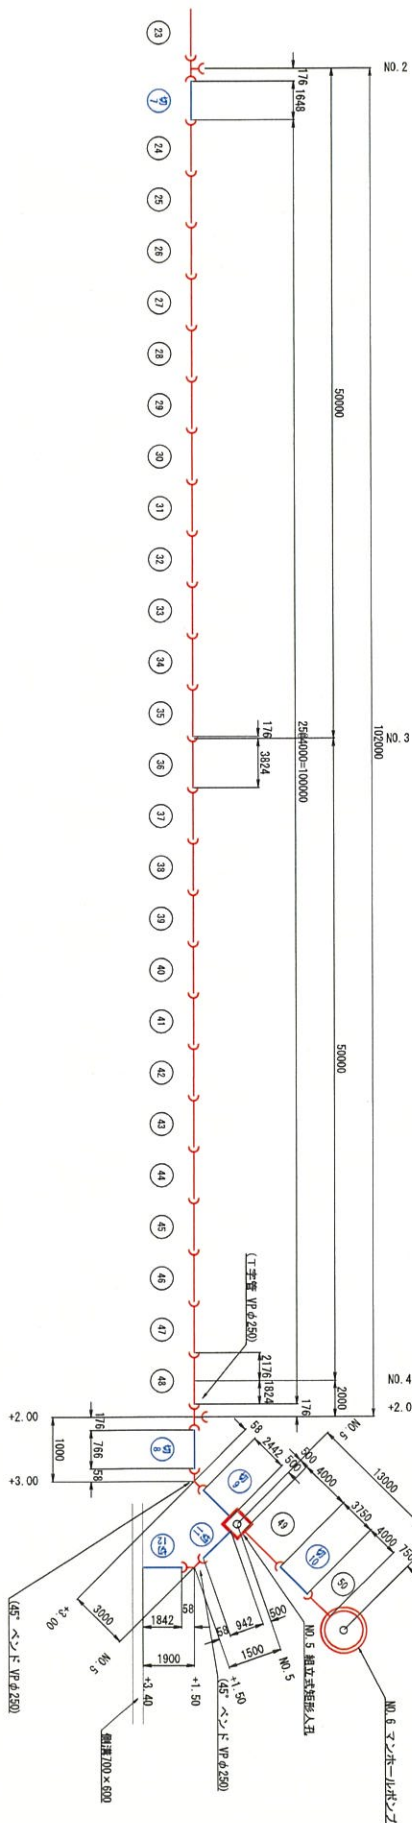

※ () 内は集水管及び伏せ越し詳細図を参照

令和4年度	工事番号	
路線名 尾川川	大瀧村簡易水道事業	
箇所名	大瀧村字上地内	
工事名	大瀧村水源増補改良工事	
塩ビ管配管図	図尺	Free
照査	設計	6 17
大瀧村		

庄送管配管図 S = Free

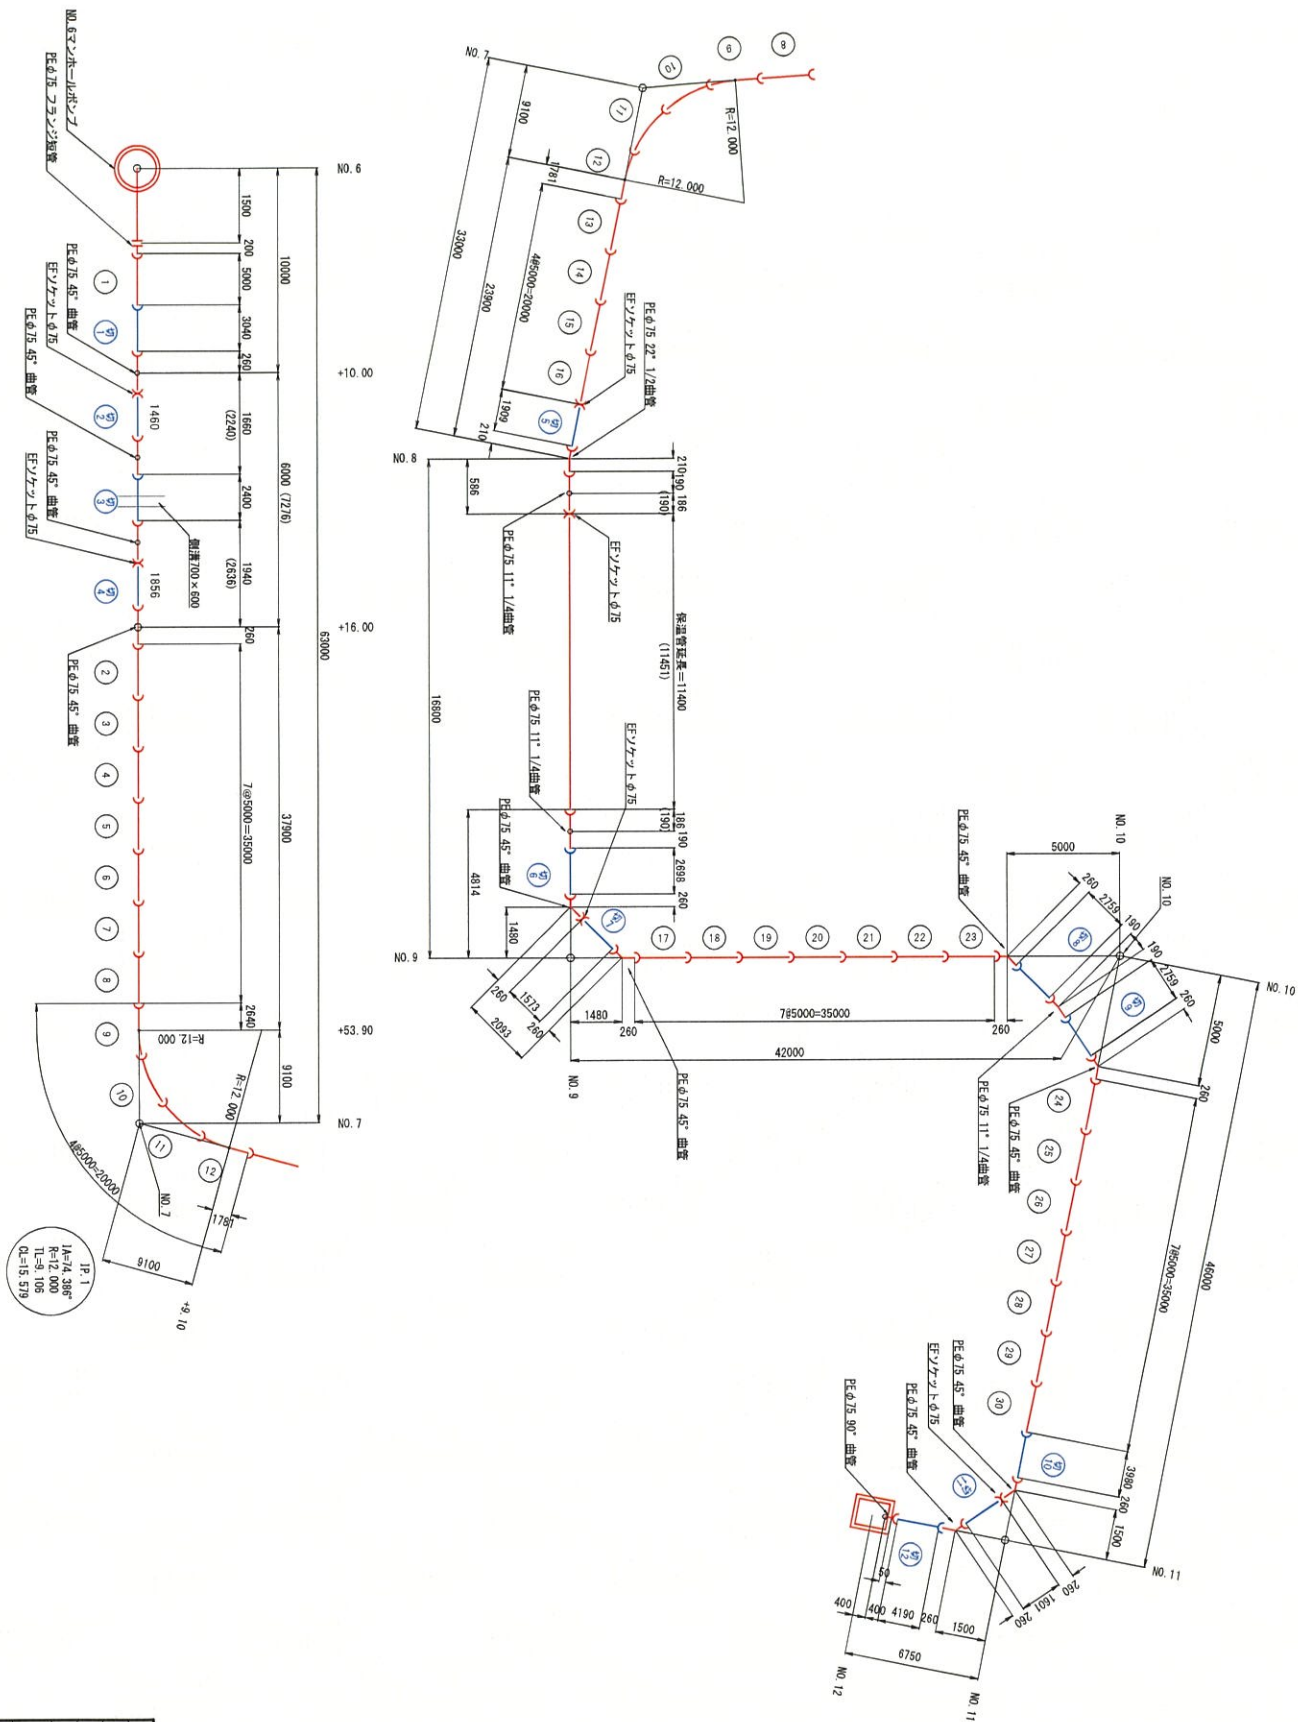


1P. 1
 1A=74.38°
 R=12,000
 1L=9,105
 CL=5,579

令和4年度	工事
箇所名	大瀬村簡易水道事業
箇所名	大瀬村字方土地内
工事名	大瀬村水道増設改良工事
庄送管配管図	図面
設計	7
監査	17
大瀬村	


圧送配管詳細図 S=1:50

側溝横断面部

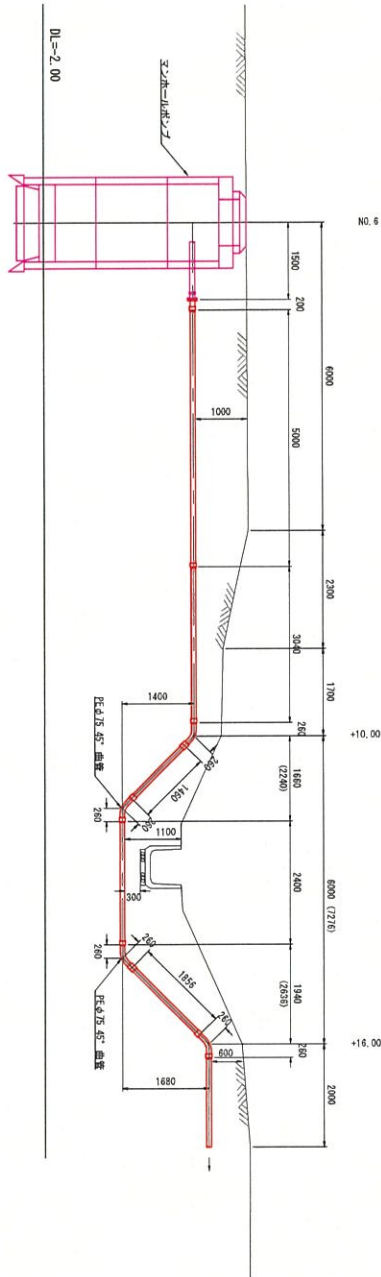


集水樹接続部

平面図

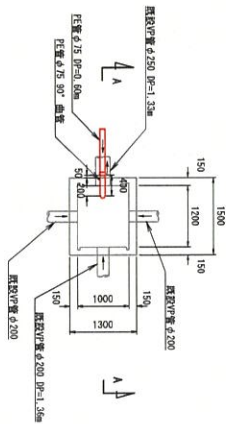

A-A断面図

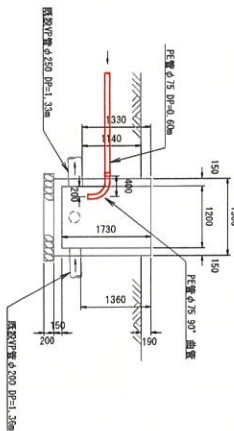

令和4年度	工事
河川名	大湯村簡易水道事業
箇所名	大湯村字方上地内
工事名	大湯村水道増設改良工事
圧送配管詳細図	増尺
図面	1:50
図号	8
番号	17


大湯村

(止水プラグで集水量を調整)

平面图



A-A断面图

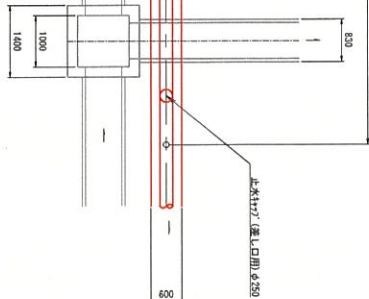

B-B断面图




NO. 4+2. 0



——**實材量數整理**


	重量
直管 垂直方向	1.169m
45°ベンド	4個
T字管 250	1個
止水針金 (補口用)	1個

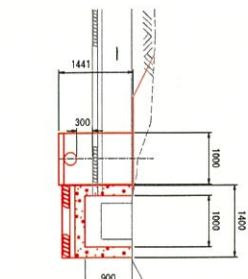


令和4年度	工事番号	
河川名	大隅村龍水道事業	
箇所名	大隅村芳乃土地内	
工事名	大隅村水環境改良工事	
無水管部接続詳細図	図	1:50
水路伏せ越し詳細図	図面番号	9/17
照査	設計	
大 潟 村		

オーバーフロー施設一般図 S=1:50

平面図

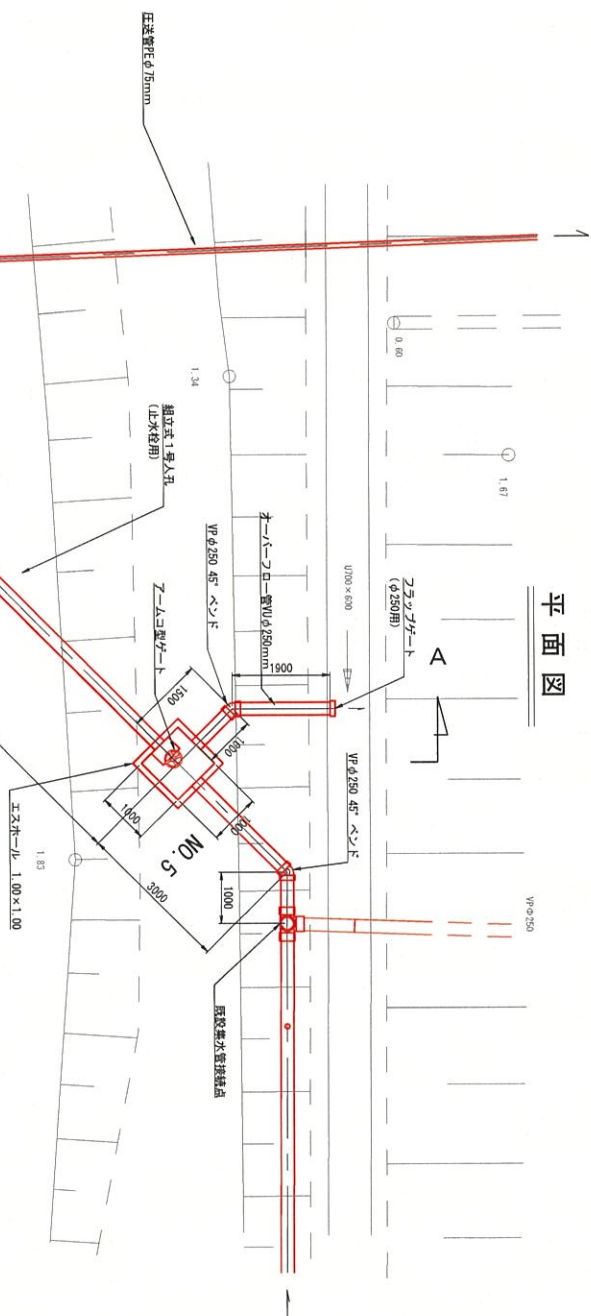

A-A断面図

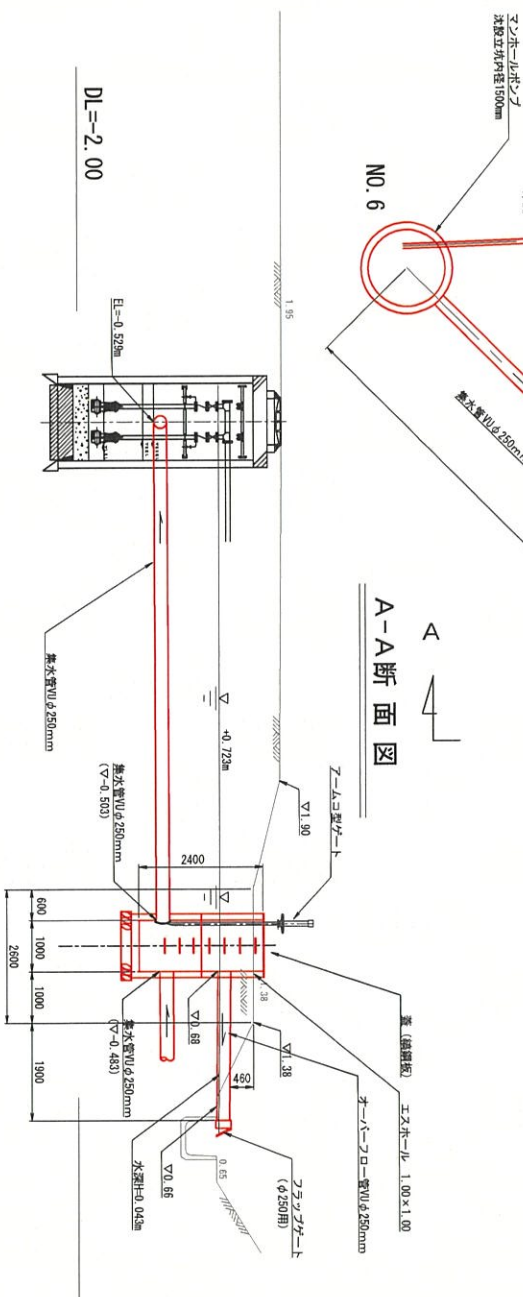


DL=-2.00


令和4年度	工事
河川名	大瀬村簡易水道事業
箇所名	大瀬村字方上地内
工事名	大瀬村水道増補改良工事
図面	図示
設計	10
監査	17

大瀬村


平面図

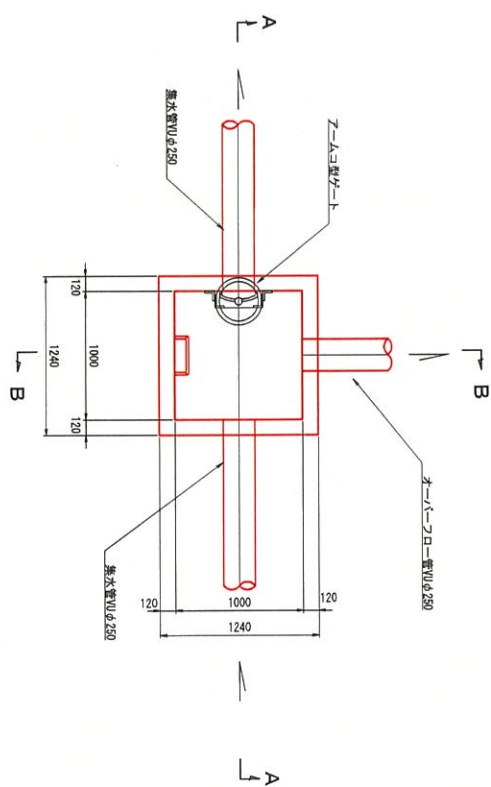


高鋼板詳細図

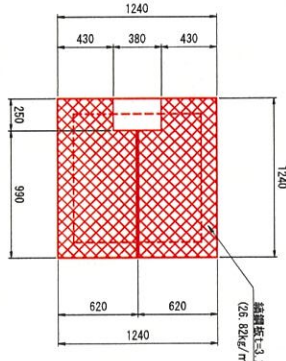

A-A 断面図

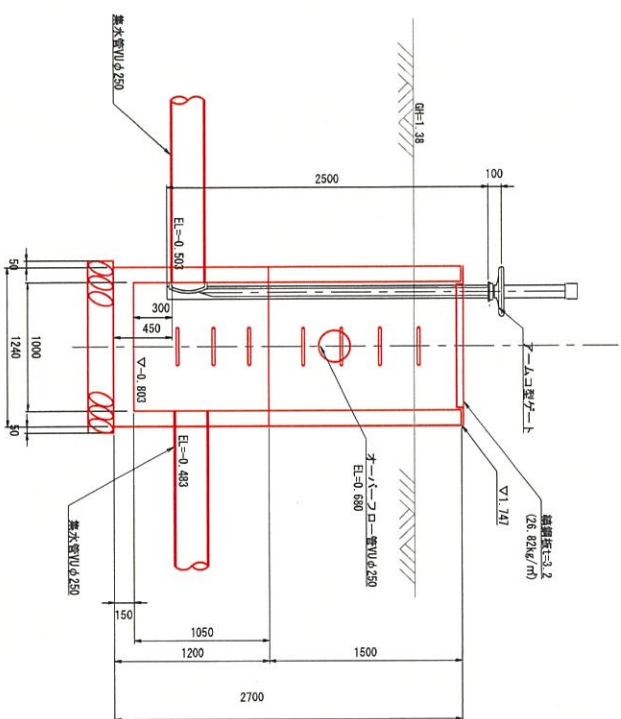

B-B 断面図




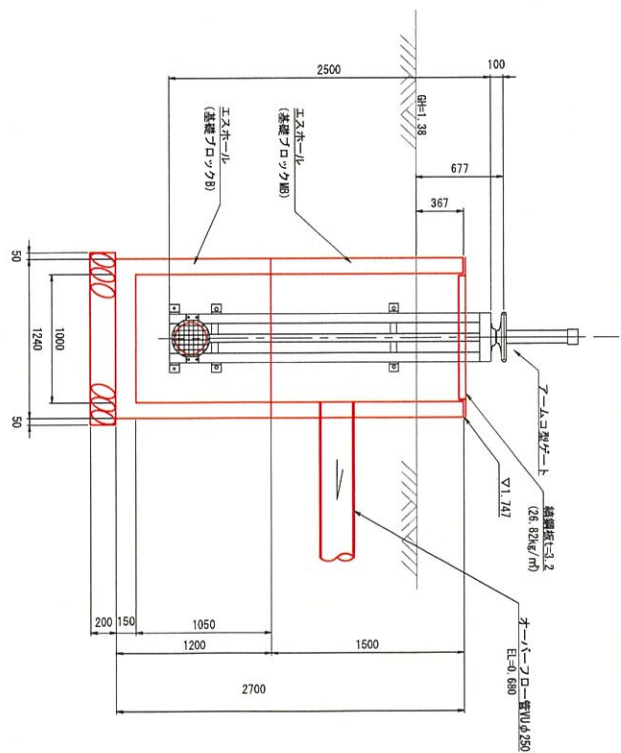


(参考図)

令和4年度	工事	番号
場所名	大塚村簡易水道事業	
箇所名	大塚村字方上地内	
工事名	大塚村水道増設改良工事	
詳細図	図面	番号
照査	設計	11
大	湯	村

(参 考 图)

重量 2130 kg
補鋼板 (CR3, 2)

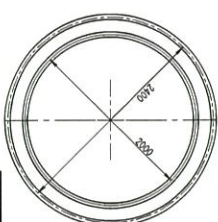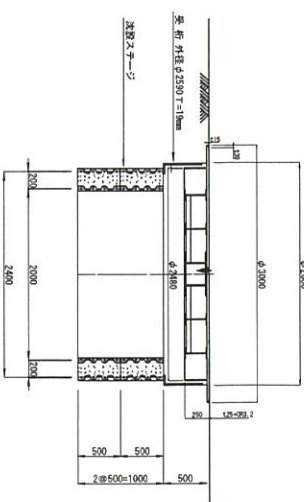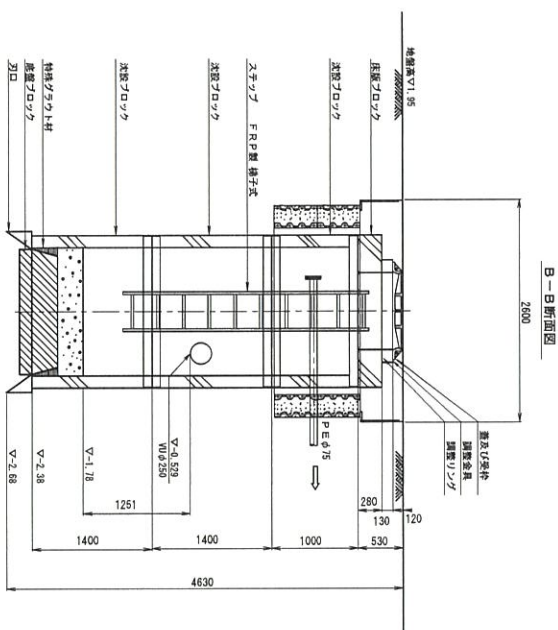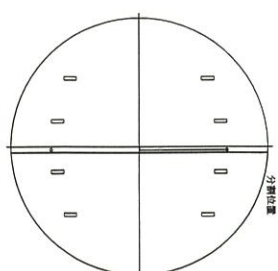

令和4年度	工事番号	12 17
登録名 河川名	大堀村簡易水事事業 大堀村簡易水事事業	
箇所名	大堀村字方土地内	
工事名	大堀村水源確保改良工事	
内1500円設立後補償返還		
照査	設計	図面 図号
大堀村		




露出配管詳細図		
管径	1:50	
照査	設計	図面番号
大隅村		13
		17

取水マンホールポンプ機械設備図 S=1:20



(参考図)

平面図 S=1:20

A-A断面図 S=1:20

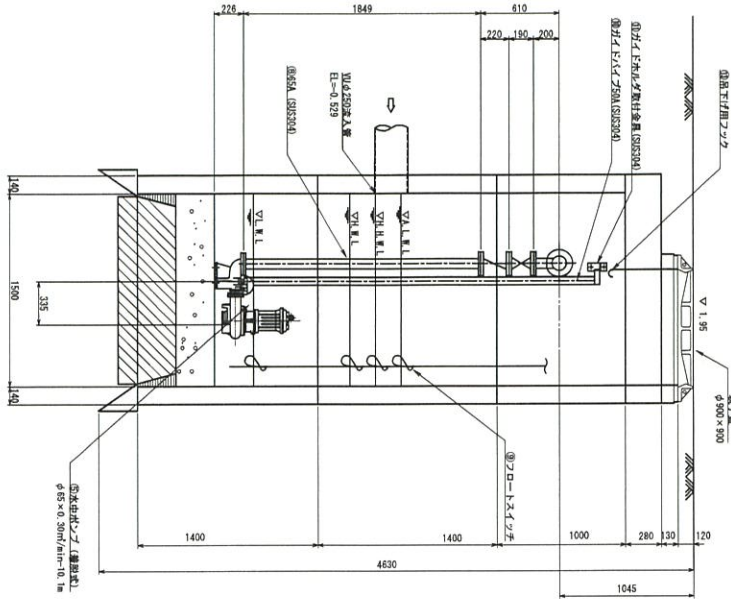

B-B断面図 S=1:20

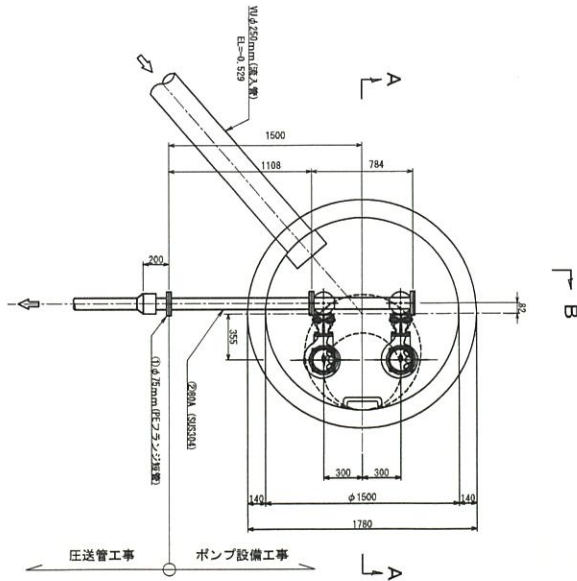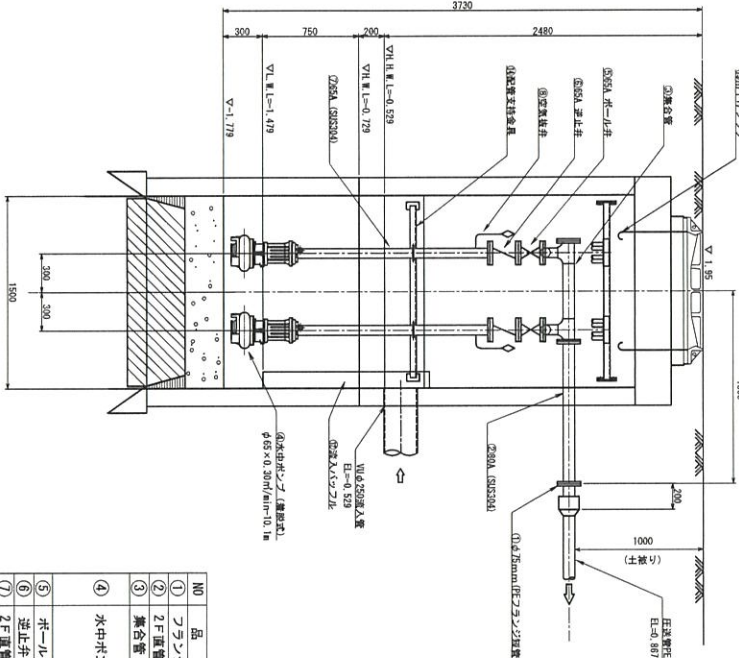

品名	寸法・規格	備考
① フランジ継手	80A×10K	管渠で施工
② 2F直管	80A×1108L SUS	
③ 集合管	80A×65A×736# SUS	
④ 水中ポンプ	200Y-4P-φ65-1.5KW 改良型ノックロツタイフ 自動排続型	
⑤ ガール弁	65A×10K SUS	空気抜き口付
⑥ 逆止弁	65A×10K SUS	
⑦ 2F直管	65A×1849L SUS	
⑧ 空気抜き弁	φ25 ねじ込み式	4箇所
⑨ フロートスイッチ	浮子転倒式	
⑩ ガイトバンド	32A SUS304	
⑪ ガイトホルダ取付金具	SUS304	
⑫ 梁入バツフル	L=300mm SUS304	1箇所
⑬ 吊下げ用フック	動力ケーブル吊下げ用 及び吊り上げチェーン用	2箇所
⑭ 配管支持金具		


※水位制御（フロートスイッチ式水位制御）
H.H.W.L 2台自動水位
H.W.L 1台自動交互運転給動水位（1台自動水位）
L.W.L 有効貯留水深下増水位
制御水位は現場の状況に応じて調整のこと

(参考図)


令和4年度	工事
場所名	大沼村簡易水道事業
箇所名	大沼村字カ上地内
工事名	大沼村水道増設改良工事
取水マンホールポンプ	増尺
機械設備図	図面
照査	設計
番号	14/17
大沼村	

取水マンホールポンプ電気設備図 S=Free


動力引込図及び動力配線図

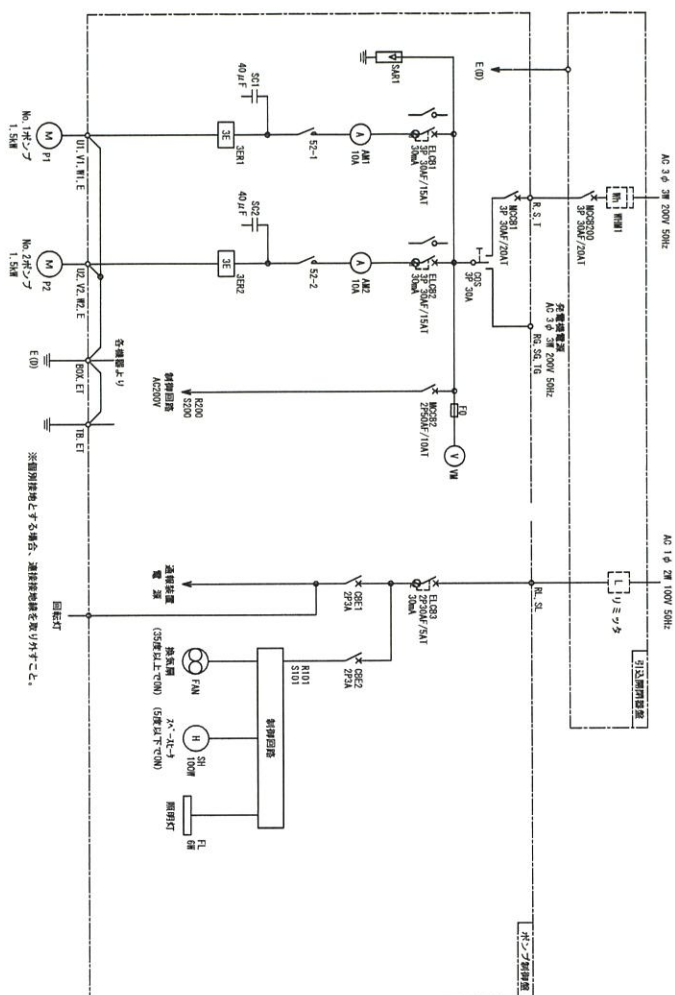


記号	名 称
003	切替スイッチ
52	電圧検知器
測電	電力計
VA	電圧計
AM	電流計
3E6	3E1レー
F	ヒューズ
M	電動機
P	ポンプ
E(0)	0種移動地
SH	スベスベーター
FL	蛍光灯

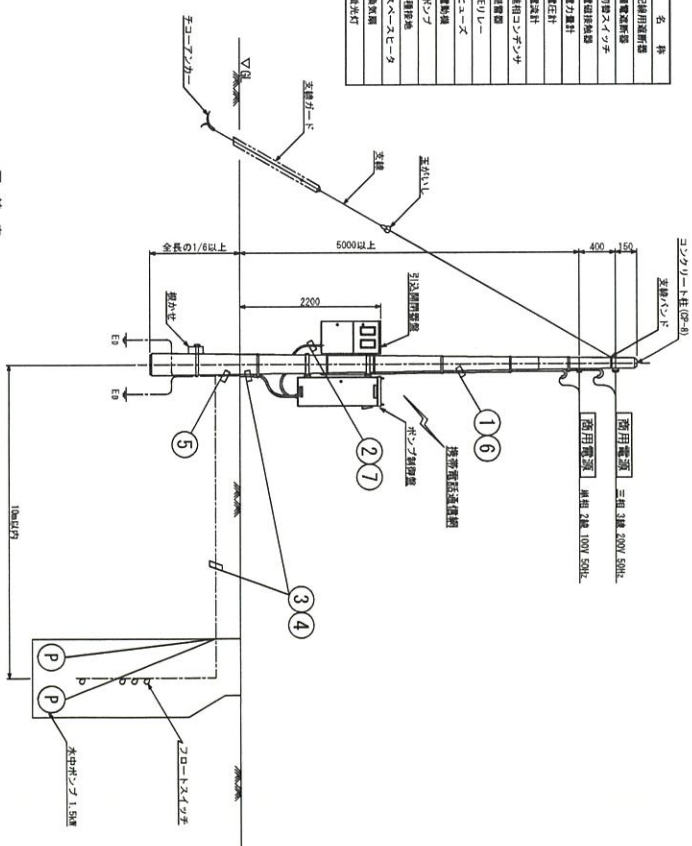

ホーン制御盤

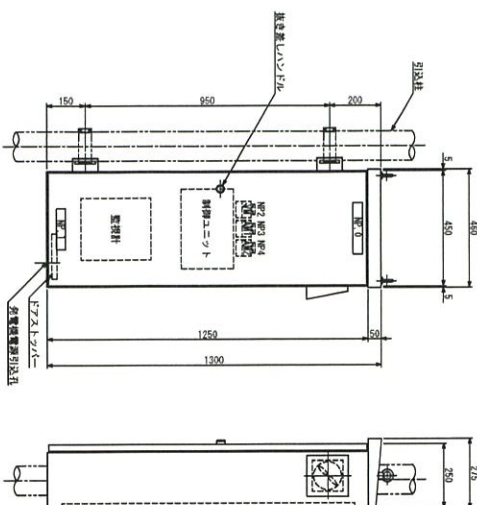

No. No	館 名
0	ボツノ場名付紙版
1	社名板
2	電源電圧
3	No.1ボツノ
4	No.2ボツノ

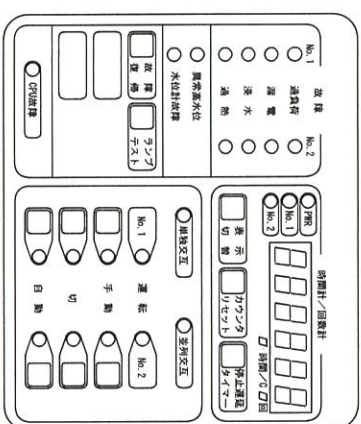


制御ユニット操作・表示部

配線表

№	目	至	電 線	電 線 管	庫 容
①	動力引込点 (2000)	引込箇所設置	W65.5mm×2.6×1	FE28	—
②	引込箇所設置 (2000)	ポンプ制御盤	W65.5mm×2.6×1	金庫型可とう電線管φ30	—
		動力	W11.25mm×2.6×1	—	—
		照明	220W21.75mm×2.6×1	FE42	FE50
③	ポンプ制御盤	Mo. 240Vシ	動力 W11.25mm×2.6×1	—	—
		照明	220W21.75mm×2.6×1	FE42	FE50
④	ポンプ制御盤	フロートスイッチ	W20W7.75mm×2.6×1	FE18	FE30
⑤	ポンプ制御盤	接地抵抗測定	W65.5mm×2.6×1	FE18	FE30
⑥	動力引込点 (1000)	引込箇所設置	W65.5mm×2.6×1	FE22	—
⑦	引込箇所設置 (1000)	ポンプ制御盤	W65.5mm×2.6×1	金庫型可とう電線管φ30	—

图例位置操作

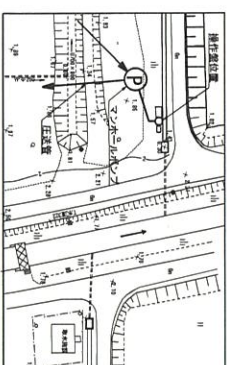


(参考图)

令和4年度	工事 番号	
路線名 河川名	大沼村簡易水道事業	
箇所名	大沼村字方上地内	
工事名	大沼村水源増改良工事	
電気設備図	図尺	図示
照査	設計	15 17
大沼村		


建込簡易土留工

(埋込深: 5m 越え)

平面図

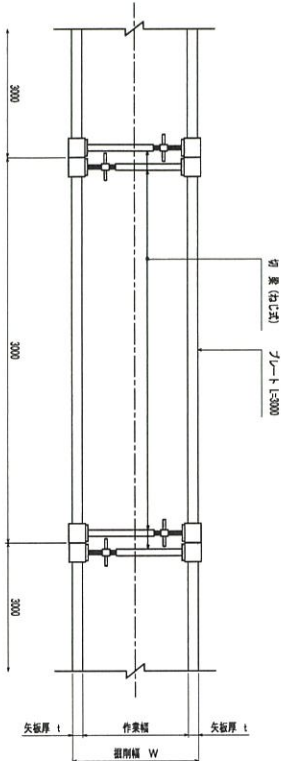

断面図

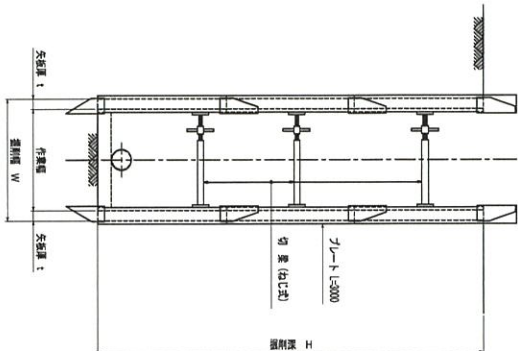


埋込部一覧表

埋込部 H (m)	切梁高 h (mm)	埋込部 W (m)
1.5 < H ≤ 3.5	6.5	1.00


軽量鋼矢板土留工

(埋込深: 1.5m 越え)

平面図

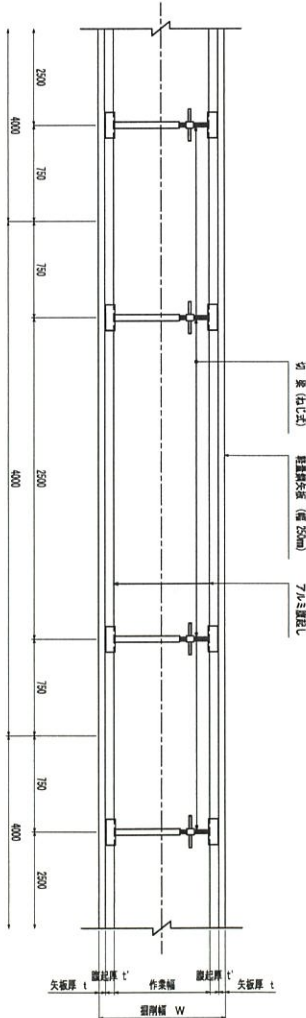

断面図

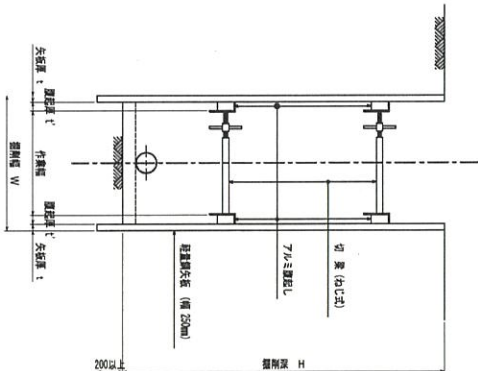

埋込部一覧表

埋込部 H (m)	切梁高 h (mm)	埋込部 W (m)
1.5 < H ≤ 3.5	5.0	1.00

(参考図)


令和4年度	工事
河川名	大湊村簡易水渇害
箇所名	大湊村字方上地内
工事名	大湊村水源増強改良工事
土留工標準構造図	図面
設計	16
審査	17

土工定規図 S=NON

未舗装


自然流下管

砂基礎

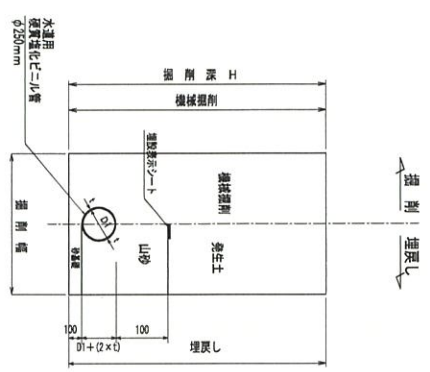

圧送管


砂基礎

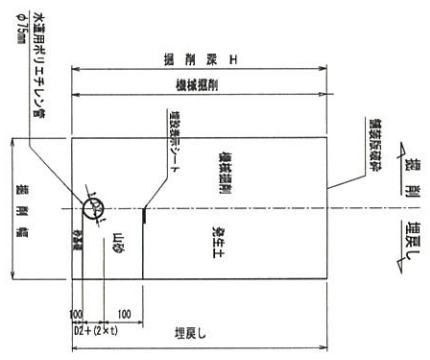

砂利道横断面

圧送管

砂基礎

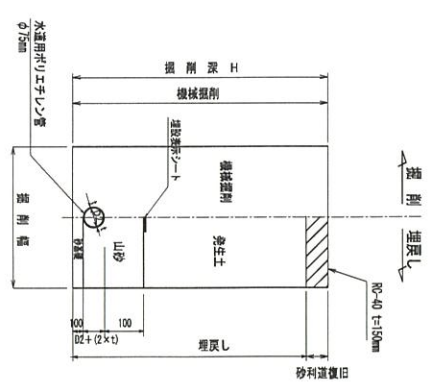

令和4年度	工事	番号
工事名	大瀬村簡易水道事業	
箇所名	大瀬村字方土地内	
工事名	大瀬村水源増設改良工事	
土工定規図	増尺	図面
照査	設計	番号
大瀬村		17