

干拓博物館照明 L E D 化工事 設計図面

図面目録	
図面番号	図面種別
E-00	表紙、図面目録
E-01	電気設備工事特記仕様書
E-02	1 階平面図
E-03	2 階平面図
E-04	断面図
E-05	照明器具 仕様書

令和 7 年 8 月

I電気設備工事仕様書

I一般共通事項

I工事概要

1工事名千拓博物館照明LED化工事

2工事場所秋田県南秋田郡大湯村字西丁目2番地

3敷地面積

4構造規模

種名	千拓博物館		
構造	R C造、S造、S R C造		
階数	2階建		
建築面積	2,528.80㎡		
延べ床面積	2,578.39㎡		

・測量精度：(1.0) m
・地表面高区分 ・Ⅰ・Ⅱ・Ⅲ・Ⅳ
⑤建物用途建築基準法による用途(千拓博物館)
6消防法施行令別表第1の区分(8項)

II工事種目(○印適用)

工事種目	摘要	工事種目	摘要
・幹線設備		・誘導支援設備	
○電灯設備		・テレビ共用受信設備	
・動力設備		・テレビ電源障害防除設備	
・受変電設備		・監視カメラ設備	
・発電設備		・防犯・入退室管理設備	
・電力貯蔵設備		・自動火報知設備	
・構内情報通信網設備		・雷害保護設備	
・構内交換設備		・中央監視制御設備	
・情報表示設備		・夜間開閉設備	
・映像・音響設備		・太陽光発電設備	
・拡声設備			

III電気設備工事仕様

1図面及び特記仕様書に記載されていない事項は、すべて国土交通省大臣官署官庁業務部監修「公共建築工事標準仕様書（電気設備工編）（令和4年版）」、「公共建築設備工事標準図（電気設備工編）（令和4年版）」による。

2特記仕様の適用等

(1)項目は、番号に○印の付いたものを適用する。
(2)特記事項は、○印の付いたものを適用する。○印の付かない場合は、※印の付いたものを適用する。
○印と※印が付きの場合は、共に適用する。
(3)特記事項に記載の()内表示番号は、標準仕様書の当該項目、当該図面又は当該表を示す。

章	項目	特記事項																			
1一般共通事項	①適用基準等	※秋田県電気設備工事監督実施要領（秋田県建設交通科監修）（平成16年版） ※電気設備工事監督要領（一般社団法人公共建築協会）（令和5年版） ※建築工事写真撮影要領（令和5年改定版）（国土交通省大臣官署官庁業務部監修）																			
	②工事実績情報ナビス（CORINS）への登録	※適用する ・適用しない (I-1.1.4.)																			
3工事の余裕期間		※適用しない ・適用する（ ・発注者指定方式 ・任意着手方式） 適用する場合に別に定める「余裕期間」に係る特記事項によること。																			
④施工中の安全確保及び環境安全		※「低騒音型・低振動型建設機械」の指定に関する規定（平成9年建設省告示1536号）」に基づき、指定された建設機械を使用する。(I-1.3.8) ※「建設機械に関する技術指針（平成9年建設省通知第247号）」に基づき、指定された排出ガス対策型式建設建設機械を使用する。(I-1.3.8) 関係機関との協議 (I-1.3.5) 必要（関係機関： ） ・必要なし																			
	交通誘導員	配置する（ ・警備業法第18条に規定する特定の種類の警備業務 ・任意） (日×人) ○配置しない																			
	特定の種類の警備業務は、警備員等の決定等に関する規則（平成17年国家公安委員会規則第20号）及び秋田県公安委員会告示第144号（平成18年10月6日））および																				
⑤発生材の処理等	・特定建設資材廃棄物の発生材の処理 (I-1.3.9) <table><tr><th>種別</th><th>再資源化等を求める施設名・住所・搬出距離(km)</th></tr><tr><td>建設発生土</td><td></td></tr><tr><td>コンクリート塊</td><td></td></tr><tr><td>アスファルト塊</td><td></td></tr><tr><td>建設発生木材</td><td></td></tr></table> ・特定建設資材廃棄物以外の発生材の処理 (I-1.3.9) <table><tr><th>種別</th><th>処分施設の名称・住所・搬出距離(km)</th></tr><tr><td></td><td></td></tr><tr><td></td><td></td></tr><tr><td></td><td></td></tr><tr><td></td><td></td></tr></table> ・引き渡しを要するもの (I-1.3.9) ・特別管理産業廃棄物 () (I-1.3.9) なお、PCB含有する機器は、当該部分を取り外し、漏洩の恐れのない安全な容器に収め、所定の表示を行い、監督職員の指示に基づき施設管理者に引き渡すこと。 ・現場再利用発生材 () (I-1.3.9) ・本工事で、建設副産物情報交換システム（CORIS）により、工事着手前に「再生資源利用計画書」と及び「再生資源利用促進計画書」を作成、監督職員提出（地工計画書に添付）するものとする。また、工事完成時に同計画書の実施状況を監督職員に提出するものとする。(I-1.3.9) ・本工事で発生する建設副産物のうち、県内の最終処分場へ納入する建設後棄物については、秋田県産業廃棄物が課税されるので適正に処理するものとする。	種別	再資源化等を求める施設名・住所・搬出距離(km)	建設発生土		コンクリート塊		アスファルト塊		建設発生木材		種別	処分施設の名称・住所・搬出距離(km)								
種別	再資源化等を求める施設名・住所・搬出距離(km)																				
建設発生土																					
コンクリート塊																					
アスファルト塊																					
建設発生木材																					
種別	処分施設の名称・住所・搬出距離(km)																				
⑥概成工期	・適用する（工期上限より 日前） ※適用しない (I-1.2.1)																				
⑦電気保安技術者	※配置する ・配置しない (I-1.3.2)																				
⑧電気主任の技術者選任	※本工事 ・別途																				
⑨施工条件	○図示 ・工事補足説明事項 (I-1.3.3) ・省エネ適合申請にかかわる変更申請及び経費変更該当証明の変更計算・手数料は工事費に含まれるものとする。																				

⑩機器及び材料の品質等

本工事に使用する機器及び材料（以下「機材」という。）は、設計図書に定める品質及び性能を有する新品とし、以下のいずれかに該当するものとする。また、右様を含有しないものとする。
(I-1.4.2)
(1) JIS 及び JISマーク等の認証組織のマーク表示のある機材
(2) エコマーク認定製品（〈公財〉日本環境協会）
(3) 秋田県認定リサイクル製品
(4) 建築材料・設備機材等品質性能評価事業設備機材等評価名簿（最新年版）（一社）公共建築協会（以下「評価名簿」という。）に記載製品
(5) 上記以外のもので以下のアーエの事項を満たすもの。
ア 品質及び性能に関する試験データが整備されていること。
イ 法令等で定める許可、認可、認定又は免許を取得していること。
ウ 製造又は施工の実績があり、その信頼性があること。
エ 販売、保守等の営業体制が整えられていること。
なお、(5)の材料を使用する場合は、アーエの証明となる資料を監督機関に提出して承認を受けるものとする。
また、参考型番が提示された機材は、当該商品または同等品を使用するものとし、同等品を使用する場合は監督職員の承認を受けるものとする。

建築物内部 に使用する材料等は、設計図書に規定する所要の品質及び性能を有すると共に、次の（１）から（４）を満たすものとする。
(I-1.4.1)
(１)合板、木質系フローリング、構造用パネル、集成材、単板積層材、MDF、パーティクルボード、その他木質建材、ユリア樹脂板、壁紙、接着剤、保護材、繊維材、断熱材、塗料、仕上げ塗材は、アセトアルデヒド及びステレンを含有しない又は含有が極めて少ない材料で設計図書等に規定する「ホルムアルデヒドの放散量」の区分に応じた材料を使用する。
(２)接着剤及び塗料はトルエン、キシレン及びethylベンゼンの含有量が少い材料を使用する。
(３)接着剤は、可塑型材（フタル酸ジ-n-ブチル及びフタル酸ジ-n-エテルヘキシル等を含有しない難揮性の可塑性のもの。）が添加されていない材料を使用する。

(４)(１)の材料を使用して作られた家具、書架、実験台、その他の什器類は、ホルムアルデヒド、アセトアルデヒド及びステレンを含有しないか、発散が極めて少ない材料を使用したものとする。

⑪化学物質を放散する建築材料等

⑫化学物質を放散する建築材料等

⑬化学物質を放散する建築材料等

⑭化学物質を放散する建築材料等

⑮化学物質を放散する建築材料等

⑯化学物質を放散する建築材料等

⑰化学物質を放散する建築材料等

⑱化学物質を放散する建築材料等

⑲化学物質を放散する建築材料等

⑳化学物質を放散する建築材料等

㉑化学物質を放散する建築材料等

㉒化学物質を放散する建築材料等

㉓化学物質を放散する建築材料等

㉔化学物質を放散する建築材料等

㉕化学物質を放散する建築材料等

㉖化学物質を放散する建築材料等

㉗化学物質を放散する建築材料等

㉘化学物質を放散する建築材料等

㉙化学物質を放散する建築材料等

㉚化学物質を放散する建築材料等

㉛化学物質を放散する建築材料等

㉜化学物質を放散する建築材料等

㉝化学物質を放散する建築材料等

㉞化学物質を放散する建築材料等

㉟化学物質を放散する建築材料等

㊱化学物質を放散する建築材料等

㊲化学物質を放散する建築材料等

㊳化学物質を放散する建築材料等

㊴化学物質を放散する建築材料等

㊵化学物質を放散する建築材料等

㊶化学物質を放散する建築材料等

㊷化学物質を放散する建築材料等

㊸化学物質を放散する建築材料等

㊹化学物質を放散する建築材料等

㊺化学物質を放散する建築材料等

㊻化学物質を放散する建築材料等

㊼化学物質を放散する建築材料等

㊽化学物質を放散する建築材料等

㊾化学物質を放散する建築材料等

㊿化学物質を放散する建築材料等

II環境への配慮

秋田県は県の事務事業において、環境にやさしい行動が定着することを目的とし、環境に与える負荷を減らす取り組みを積極的に進めるため「あきたエコマネジメントシステム」を構築し推進している。受注者は監督職員と協議を行い、県で定める環境方針を具体的に公共事業に反映させるよう努めなければならない。

秋田県庁環境方針平成26年4月1日

秋田県庁は自らが行う事務事業活動が環境に及ぼす影響を継続的に改善していくため、次の方針に基づき積極的に行動します。

(1)総合的な環境保全施策の推進
「自然と人の共存可能な社会の構築」「環境への負荷の少ない循環を基調とした社会の形成」「地球環境保全への積極的取り組み」「地球保全に向けた全ての主体の参加」を基本としながら、第2次秋田県基本計画に掲げる環境保全施策を推進します。
(2)事業活動における環境的な課題の把握
公共事業の実施において、公共事業環境配慮システムを基に、環境に配慮した事業を実施、負荷の削減に努めます。
(3)秋田県庁環境保全率先実行計画の推進（省略）
(4)環境関連法規等の遵守
環境に関する法令、条例、協定、その他の合意事項を遵守し、環境汚染の防止に努めます。

当施工業者が公共事業労働集約等の対象工事となった場合には、議決に協力しなければならない。

①発注者が実施する調査などに対する協力

②電気料金等

19省エネ適合性判定の変更

2共通工事

①仮設工事
(1)工事用水及び電力
(2)工事表示板の設置

2土工事
(1)掘削及び埋戻し
(2)建設発生土の処理
(3)電気工事
(1)呼称の挿入
(2)接地極

3各役

4屋外灯

5照度測定試験

6ケーブルマーキングの取り付け

7従名称等の表示

標準色

⑧電線・ケーブル


⑩合成樹脂管とう管

⑪配管等の塗装


⑫配管施工

⑬他工事との調整



(株)小野建築研究所 代表取締役 小野 泰太郎 秋田県知事登録 23-10A-0598 管理建築士 池田 健一 一級建築士登録 第28552号	工事名称 干拓博物館照明LED化工事	設計年月 R7・8
図面種別	電気設備工事特記仕様書	縮 尺 A1:1/1 A3:1/2
検 印		図面番号 E-01

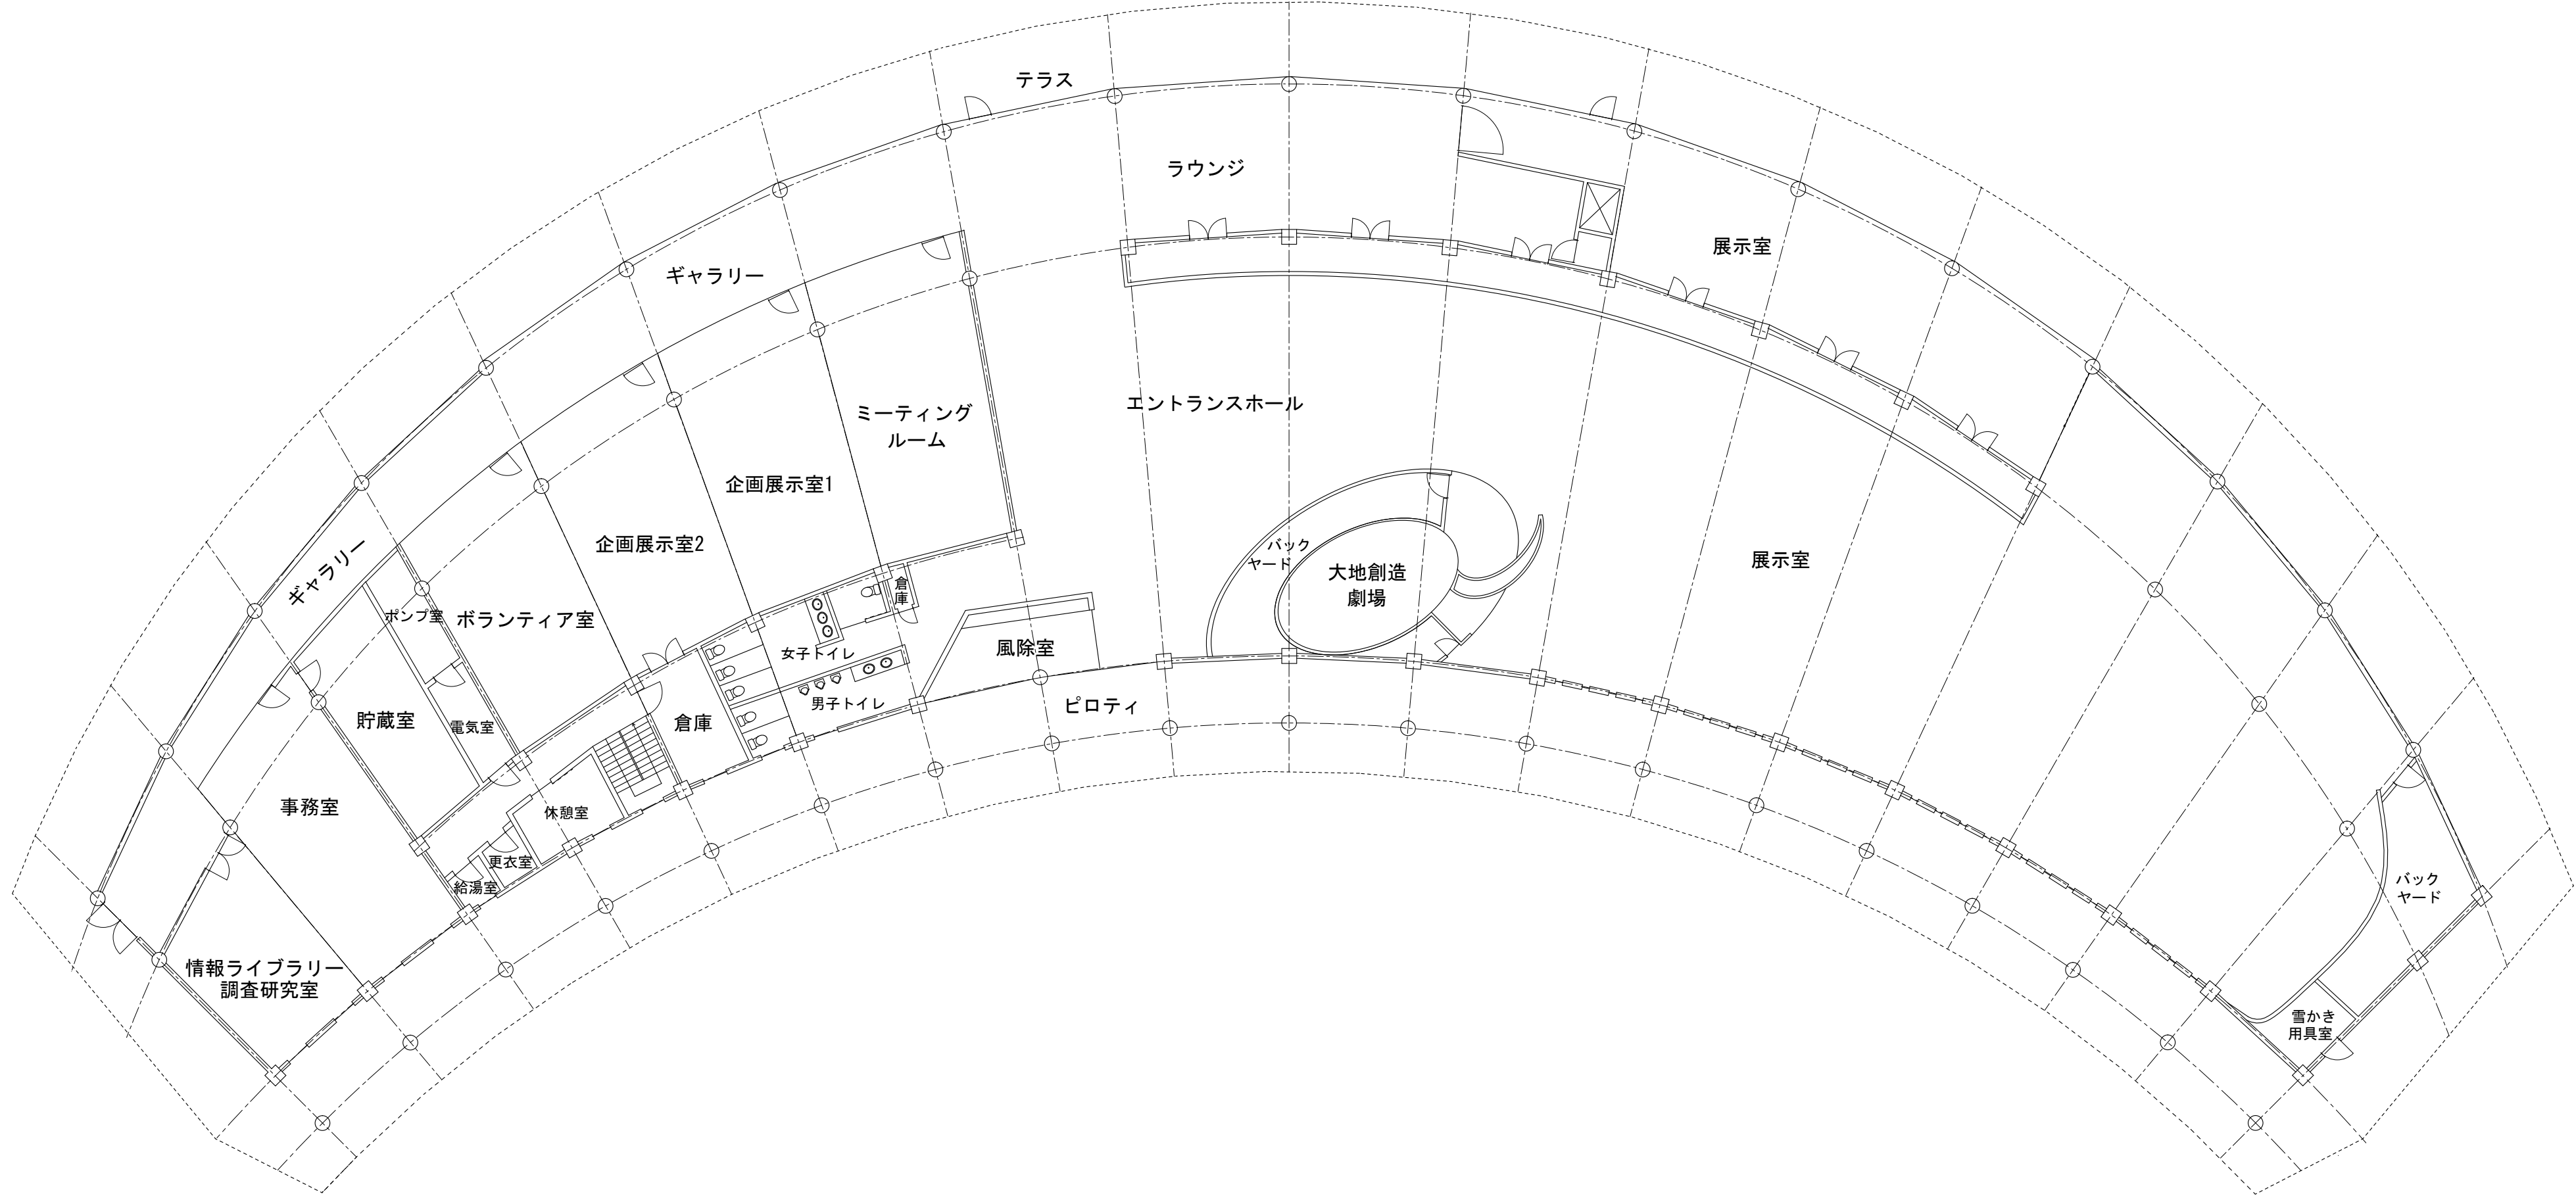

(株)小野建築研究所 代表取締役 小野 泰太郎 秋田県知事登録 23-10A-0598 管理建築士 池田 健 一級建築士登録 第228552号	工事名称	千拓博物館照明LED化工事	設計年月	R7・8
	図面種別	1 階平面図	縮 尺	A1:1/200 A3:1/400
	検 印		図面番号	E-02

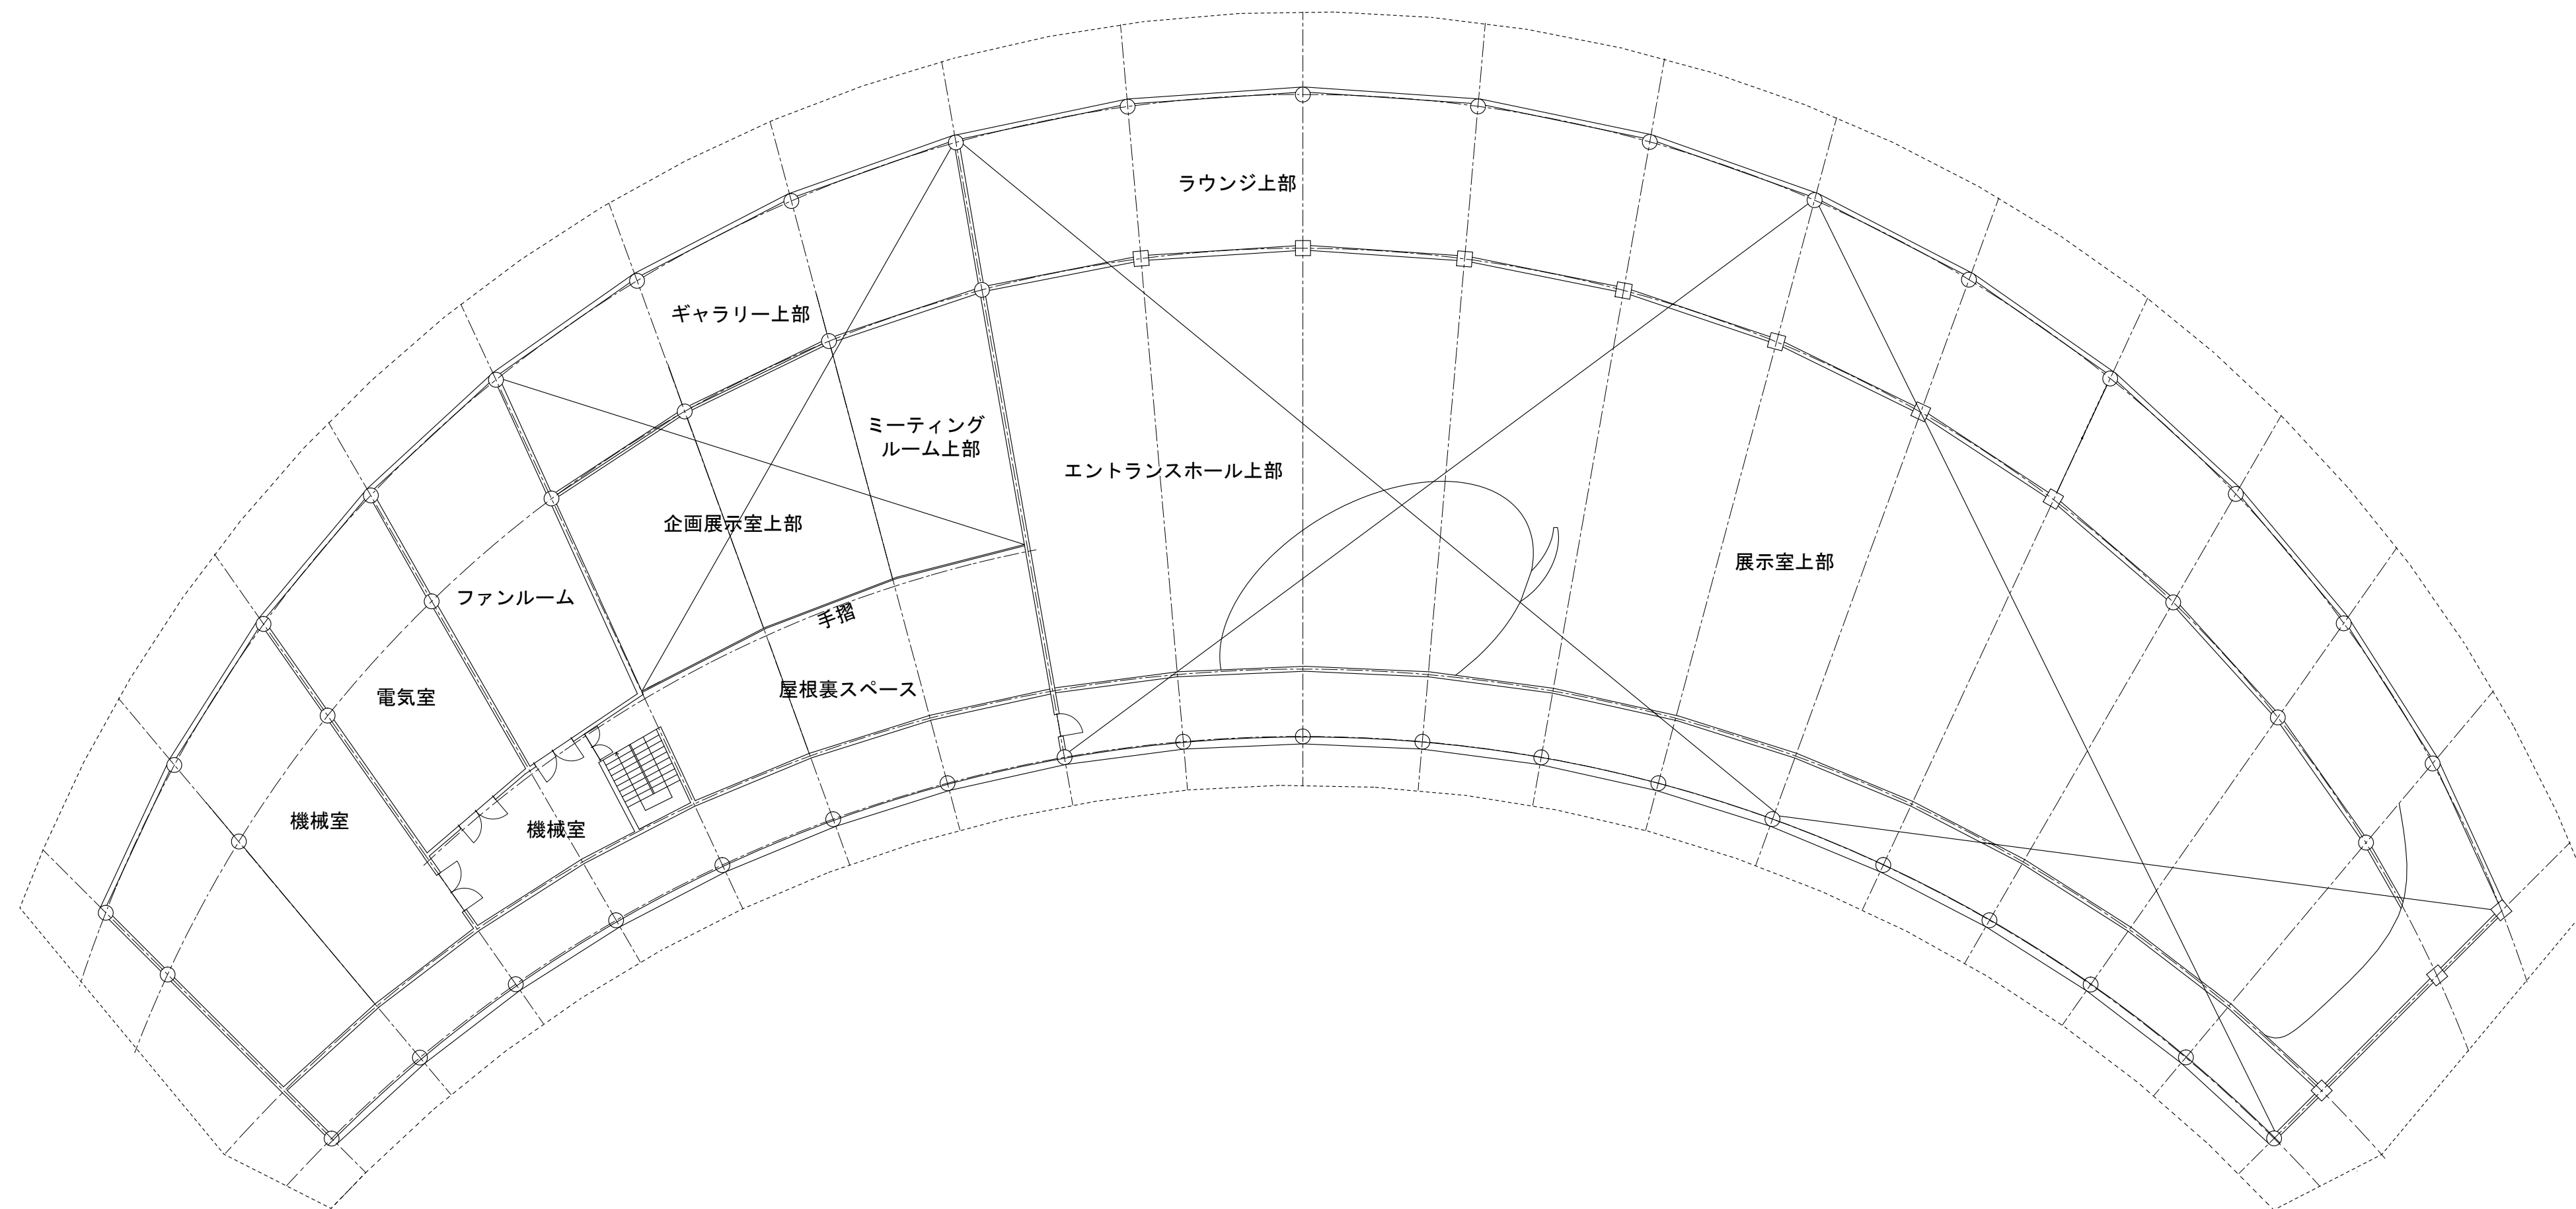

(株)小野建築研究所 代表取締役 小野 泰太郎 秋田県知事登録 23-10A-0598 管理建築士 池田 健 一級建築士登録 第228552号	工事名称	千拓博物館照明LDE化工事	設計年月	R7・8
	図面種別	2 階平面図	縮 尺	A1:1/200 A3:1/400
	検 印		図面番号	E-03

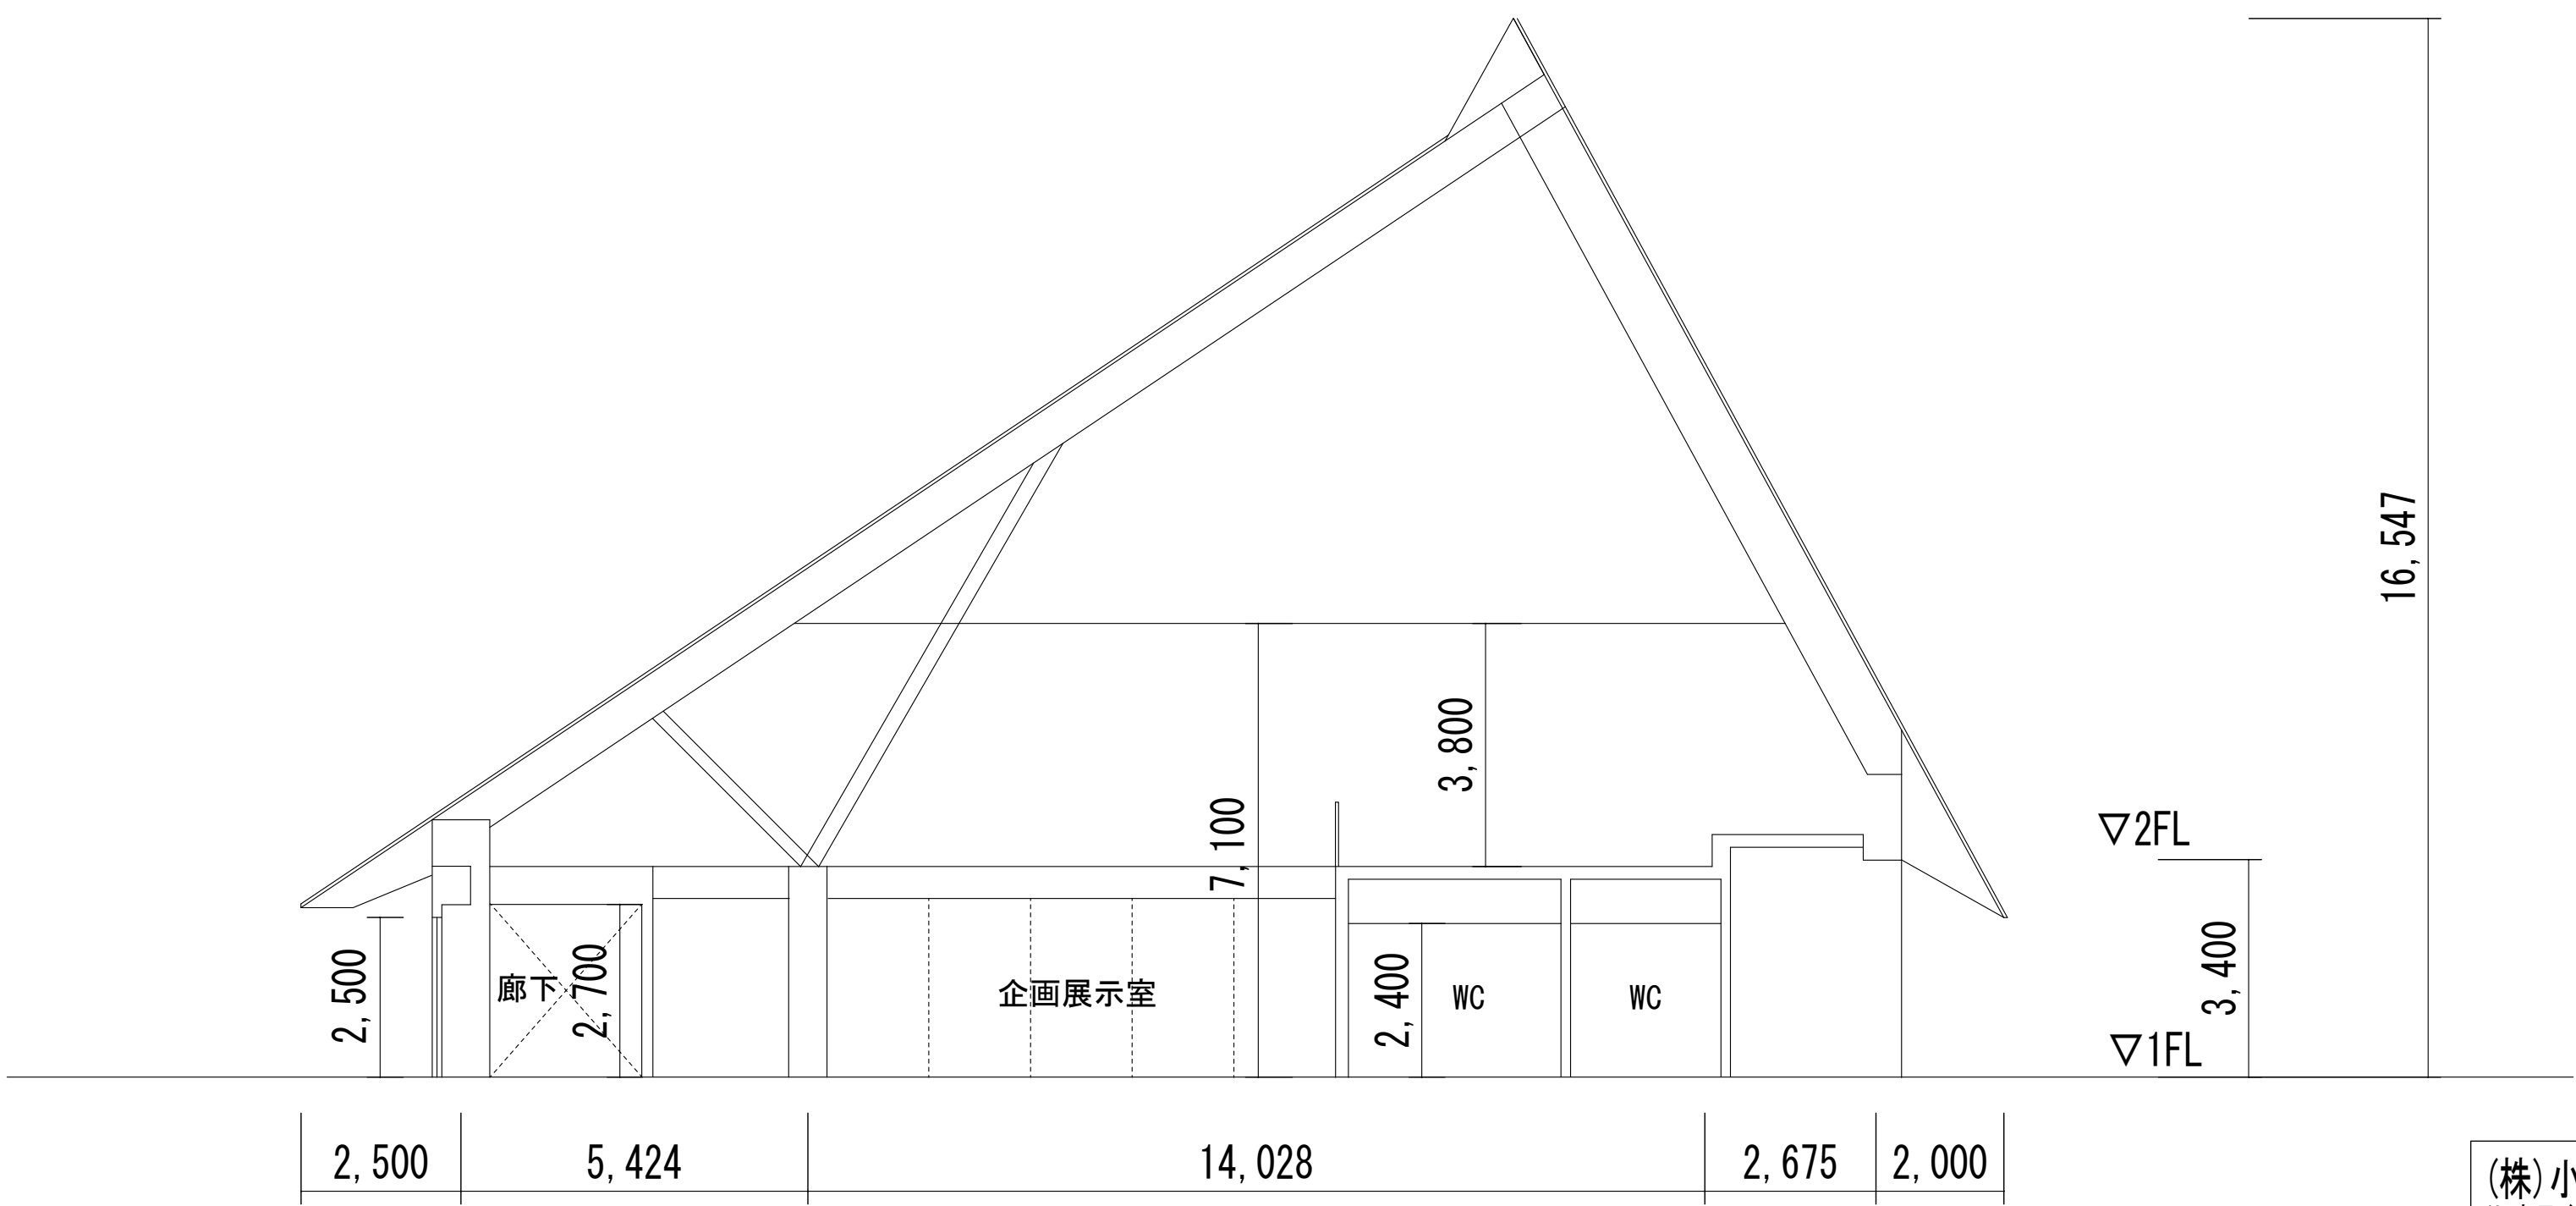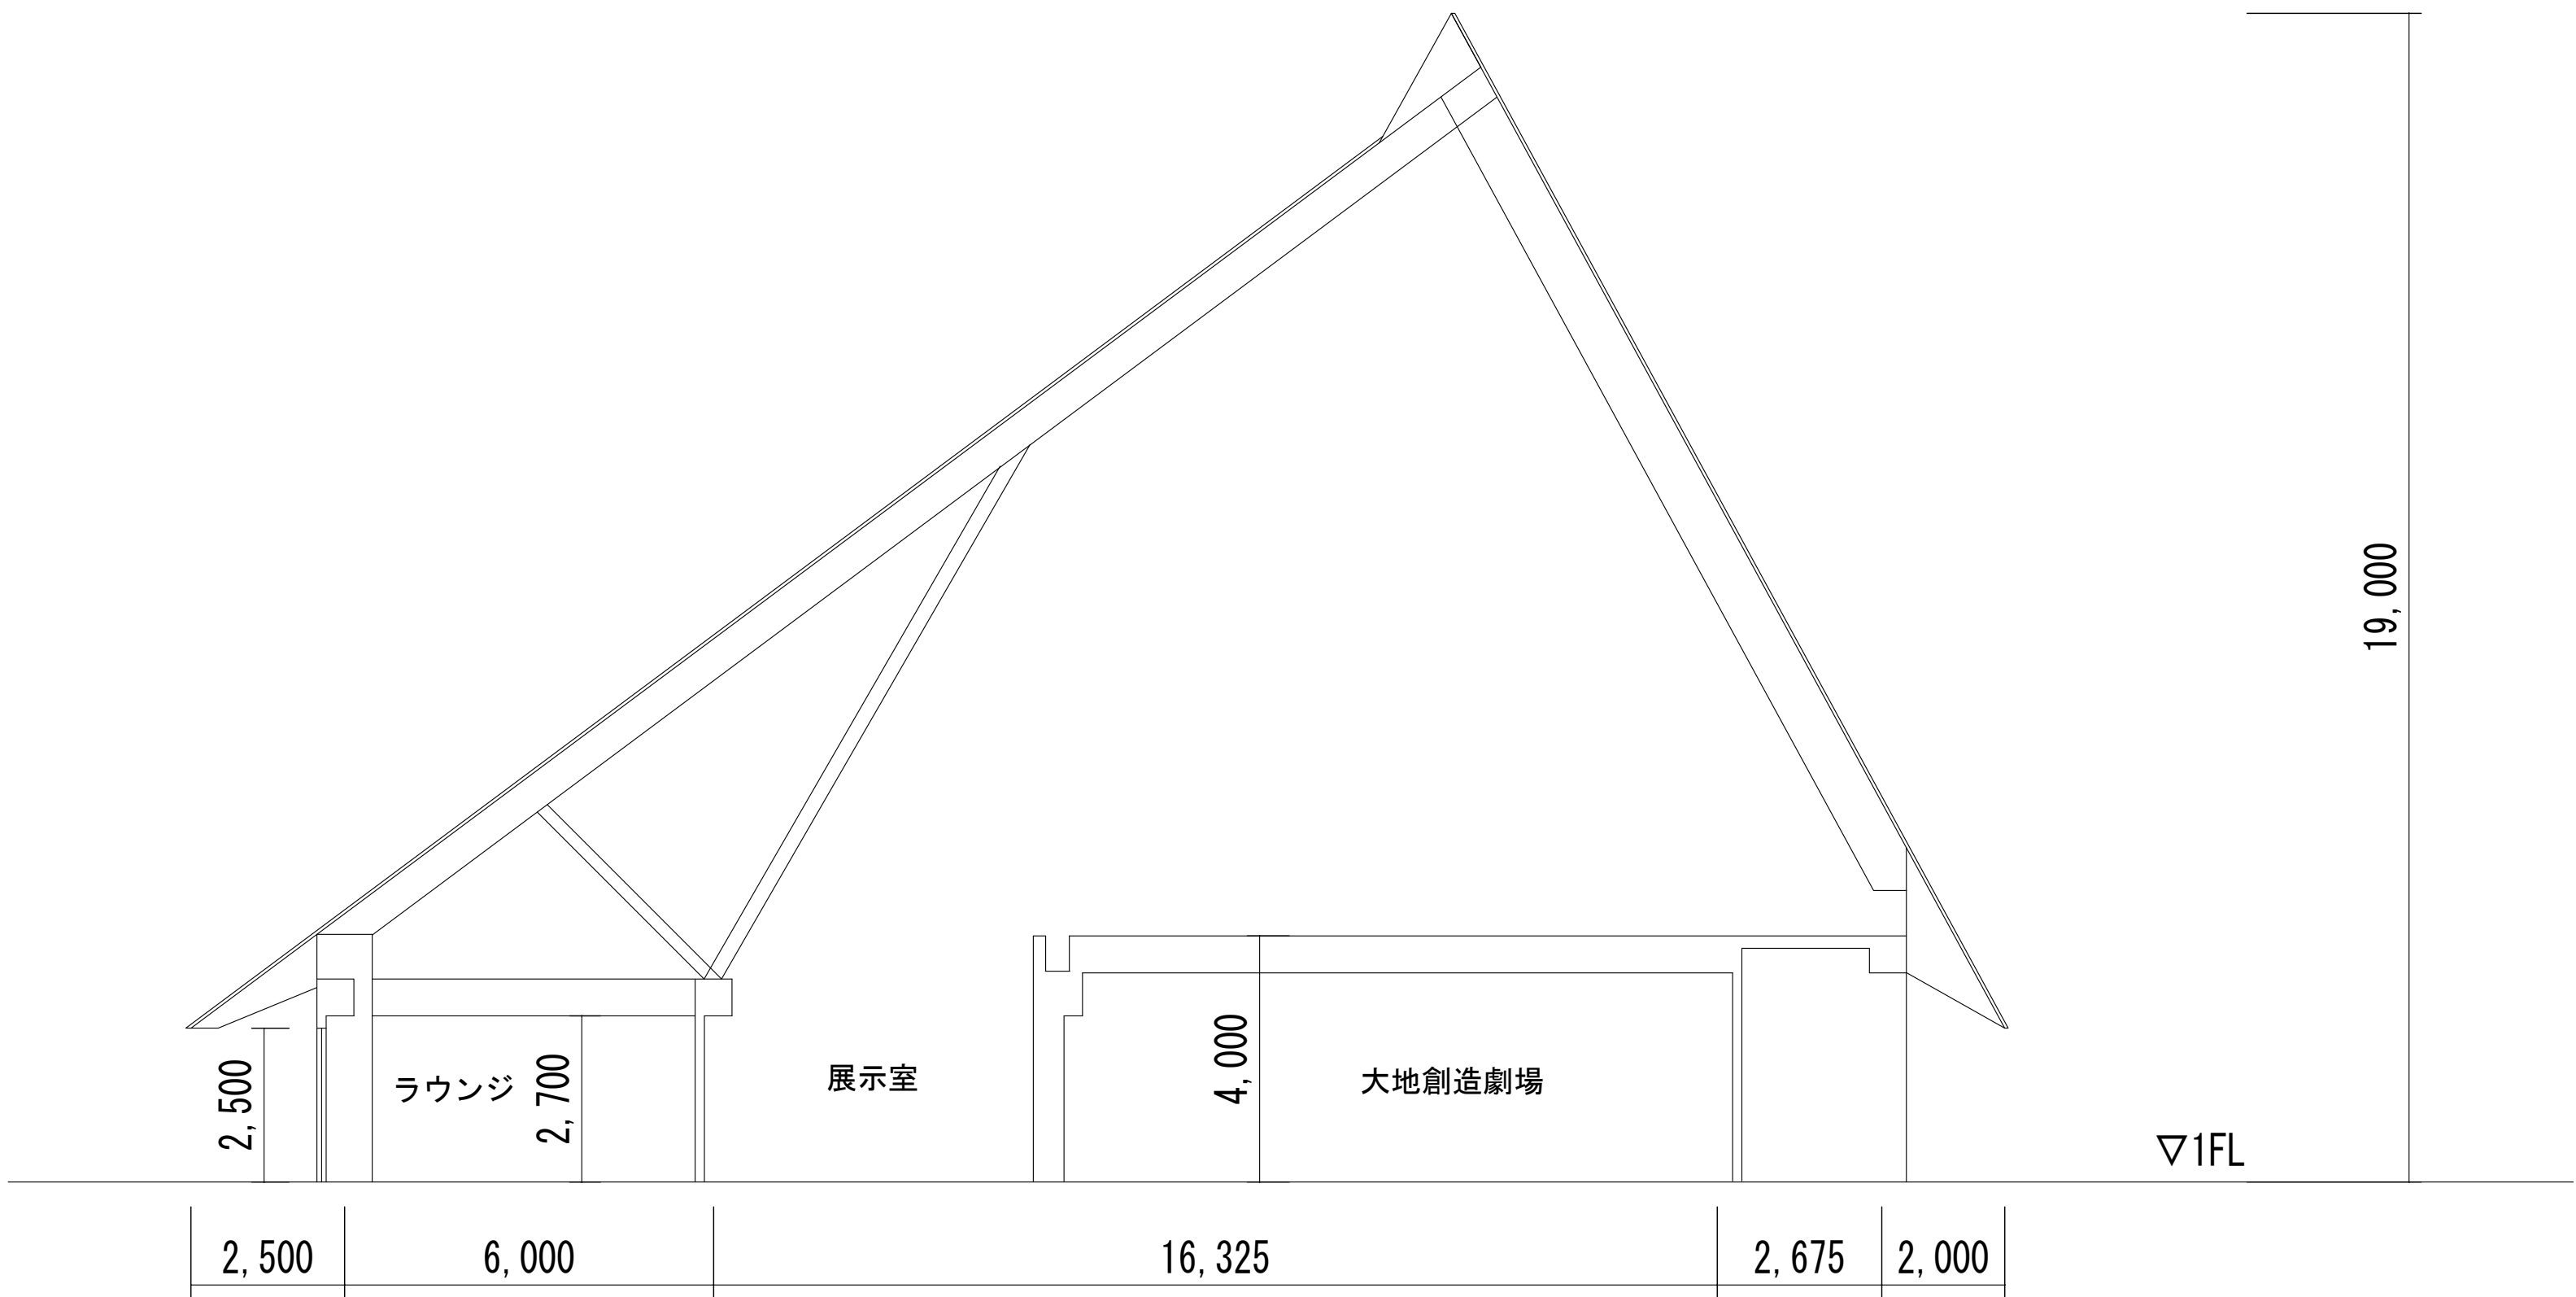

(株)小野建築研究所 代表取締役 小野 泰太郎 秋田県知事登録 23-10A-0598 管理建築士 池田 健 一級建築士登録 第228552号	工事名称	干拓博物館照明LED化工事	設計年月	R7・8
	図面種別	断面図	縮 尺	A1:1/100 A3:1/200
	検 印		図面番号	E-04

干拓博物館


既存設備									LED設置後						
	フロアー	設置個所	設備名称	型番・型式等	台数	1台 本数	ランプ総数	1本当りW	総W	設備名称	型番・型式等	台数	1本当りW	ランプ本数	総W
	1F	渡り廊下	埋込40形1灯式	Hf32	3	1	3	32	96	直管LED5ﾗﾝﾌﾟ L I C O N E X対応	LDG32T・N/14/25/L/L1/C	3	14.5	3	43.5
	1F	事務所前廊下		LED	32	1	32			LED済除外	ダウンライト	32			
	1F	事務所前廊下	埋込非常灯		1	1	1			対象外	非常灯	3			
	1F	調査研究室	埋込40形2灯式	LEDランプ	8	2	16			LED済除外	埋込40形2灯	16			
	1F	調査研究室	埋込非常灯		1	1	1			対象外	非常灯	1			
	1F	事務所	埋込40形2灯式	LEDランプ	13	2	26			LED済除外	埋込40形2灯	26			
	1F	事務所	埋込非常灯		1	1	1			対象外	非常灯	1			
	1F	収納庫	逆富士40形2灯式	Hf32	3	2	6	32	192	直管LED5ﾗﾝﾌﾟ L I C O N E X対応	LDG32T・N/14/25/L/L1/C	6	14.5	6	87.0
	1F	ポンプ室	ウォールウォッシャー40形1灯式	FL40	3	1	3	40	120	直管LED5ﾗﾝﾌﾟ L I C O N E X対応	LDG32T・N/14/25/L/L1/C	3	14.5	3	43.5
	1F	ボランティア室	埋込40形1灯式	LEDランプ	11	2	22			LED済除外	埋込40形2灯	22			
	1F	ボランティア室	埋込非常灯		2	1	2			対象外	非常灯	2			
	1F	休憩室前廊下	埋込非常灯		1	1	1			対象外	非常灯	1			
	1F	休憩室前廊下	DL	FHT24	4	1	4	24	96	LEDダウンライト L I C O N E X対応	DL8N8-15W4BW-DLS	4	7.3	4	29.2
	1F	給湯室	逆富士40形1灯式	Hf32	1	1	1	32	32	直管LED5ﾗﾝﾌﾟ L I C O N E X対応	LDG32T・N/14/25/L/L1/C	1	14.5	1	14.5
	1F	更衣室	逆富士40形1灯式	Hf32	1	1	1	32	32	直管LED5ﾗﾝﾌﾟ L I C O N E X対応	LDG32T・N/14/25/L/L1/C	1	14.5	1	14.5
	1F	休憩室	角シーリング	FL20	1	5	5	20	100	直管LED5ﾗﾝﾌﾟ L I C O N E X対応	LDG20T・N/9/15/L/L1/C	5	9.3	5	46.5
	1F	休憩室	埋込非常灯		1	1	1			対象外	非常灯	1			
	1F	倉庫	逆富士40形1灯式	Hf32	2	1	2	32	64	直管LED5ﾗﾝﾌﾟ L I C O N E X対応	LDG32T・N/14/25/L/L1/C	2	14.5	2	29.0
	1F	男子トイレ	DL	FHT24	1	1	1	24	24	LEDダウンライト L I C O N E X対応	DL8N8-15W4BW-DLS	1	7.3	1	7.3
	1F	男子トイレ	DL	FHT16	2	1	2	16	32	LEDダウンライト L I C O N E X対応	DL8N8-10W4BW-DLS	2	7.3	2	14.6
	1F	男子トイレ	ブラケット	E26	2	1	4			LED済除外		2			
	1F	女子トイレ	DL	FHT24	2	1	2	24	48	LEDダウンライト L I C O N E X対応	DL8N8-15W4BW-DLS	2	7.3	2	14.6
	1F	女子トイレ	DL	FHT16	3	1	3	16	48	LEDダウンライト L I C O N E X対応	DL8N8-10W4BW-DLS	3	7.3	3	21.9
	1F	女子トイレ	ブラケット	E26	6	1	6			LED済除外		3			
	1F	多目的トイレ	DL	FHT24	2	1	2	24	48	LEDダウンライト L I C O N E X対応	DL8N8-15W4BW-DLS	2	7.3	2	14.6
	1F	多目的トイレ	ブラケット	E26	2					LED済除外		1			
	1F	トイレ前通路	DL	FHT24	8	1	8	24	192	LEDダウンライト L I C O N E X対応	DL8N8-15W4BW-DLS	8	7.3	8	58.4
	1F	トイレ前通路	埋込非常灯		1	1	1			対象外	非常灯	1			
	1F	ミーティングルーム	ブラケット	E26	8	1	8	60	480	LED電球全方向 調光対応	LDA8N-G/E/D-6V1	8	7.7	8	61.6
	1F	風除室	ブラケット	E26	3	1	3	60	180	LED電球全方向 調光対応	LDA8N-G/E/D-6V1	3	7.7	3	23.1
	1F	風除室	埋込非常灯		1	1	1			対象外	非常灯	1			
	1F	風除室	DL	水銀灯	1	1	1	200	200	直管LED5ﾗﾝﾌﾟ L I C O N E X対応	LDG20T・N/9/15/L/L1/C	1	59.1	1	59.1
	1F	軒下	DL	水銀灯	18	1	18	200	3,600	軒下調光ダウンライト	XNW7590WNLZ9	18	59.1	18	1,063.8


(株)小野建築研究所 代表取締役 小野 泰太郎 秋田県知事登録 23-10A-0598 管理建築士 池田 健一 一級建築士登録 第228552号	工事名称	干拓博物館照明LED化工事	設計年月	R7・8
	図面種別	照明器具 仕様書	縮 尺	A1:- A3:-
	検 印		図面番号	E-05

産直センター 湯の店照明 L E D 化工事 設計図面


図面目録	
図面番号	図面種別
E-00	表紙、図面目録
E-01	電気設備工事特記仕様書
E-02	1 階平面図
E-03	1 階平面図（増築部分）
E-04	2 階平面図
E-05	照明器具 仕様書


令和 7 年 8 月

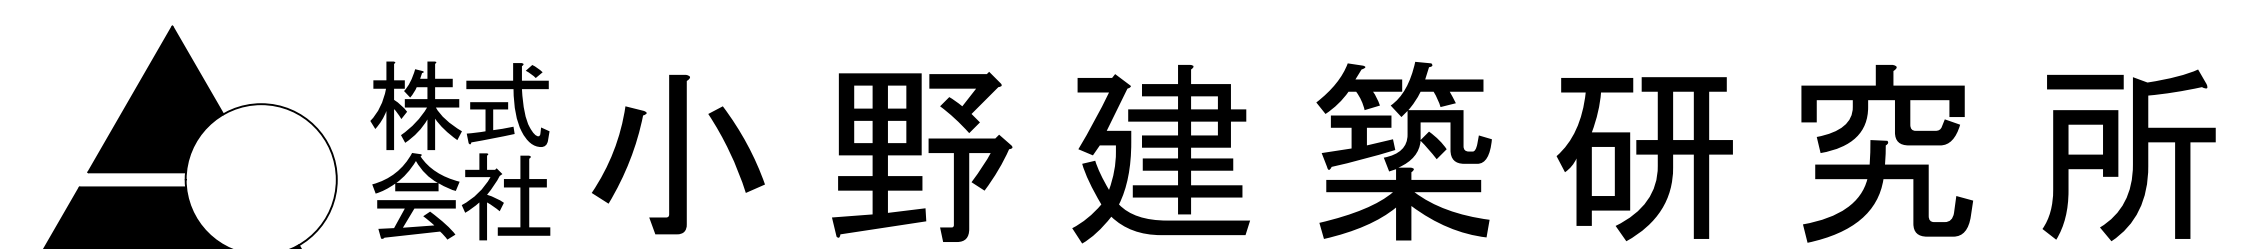

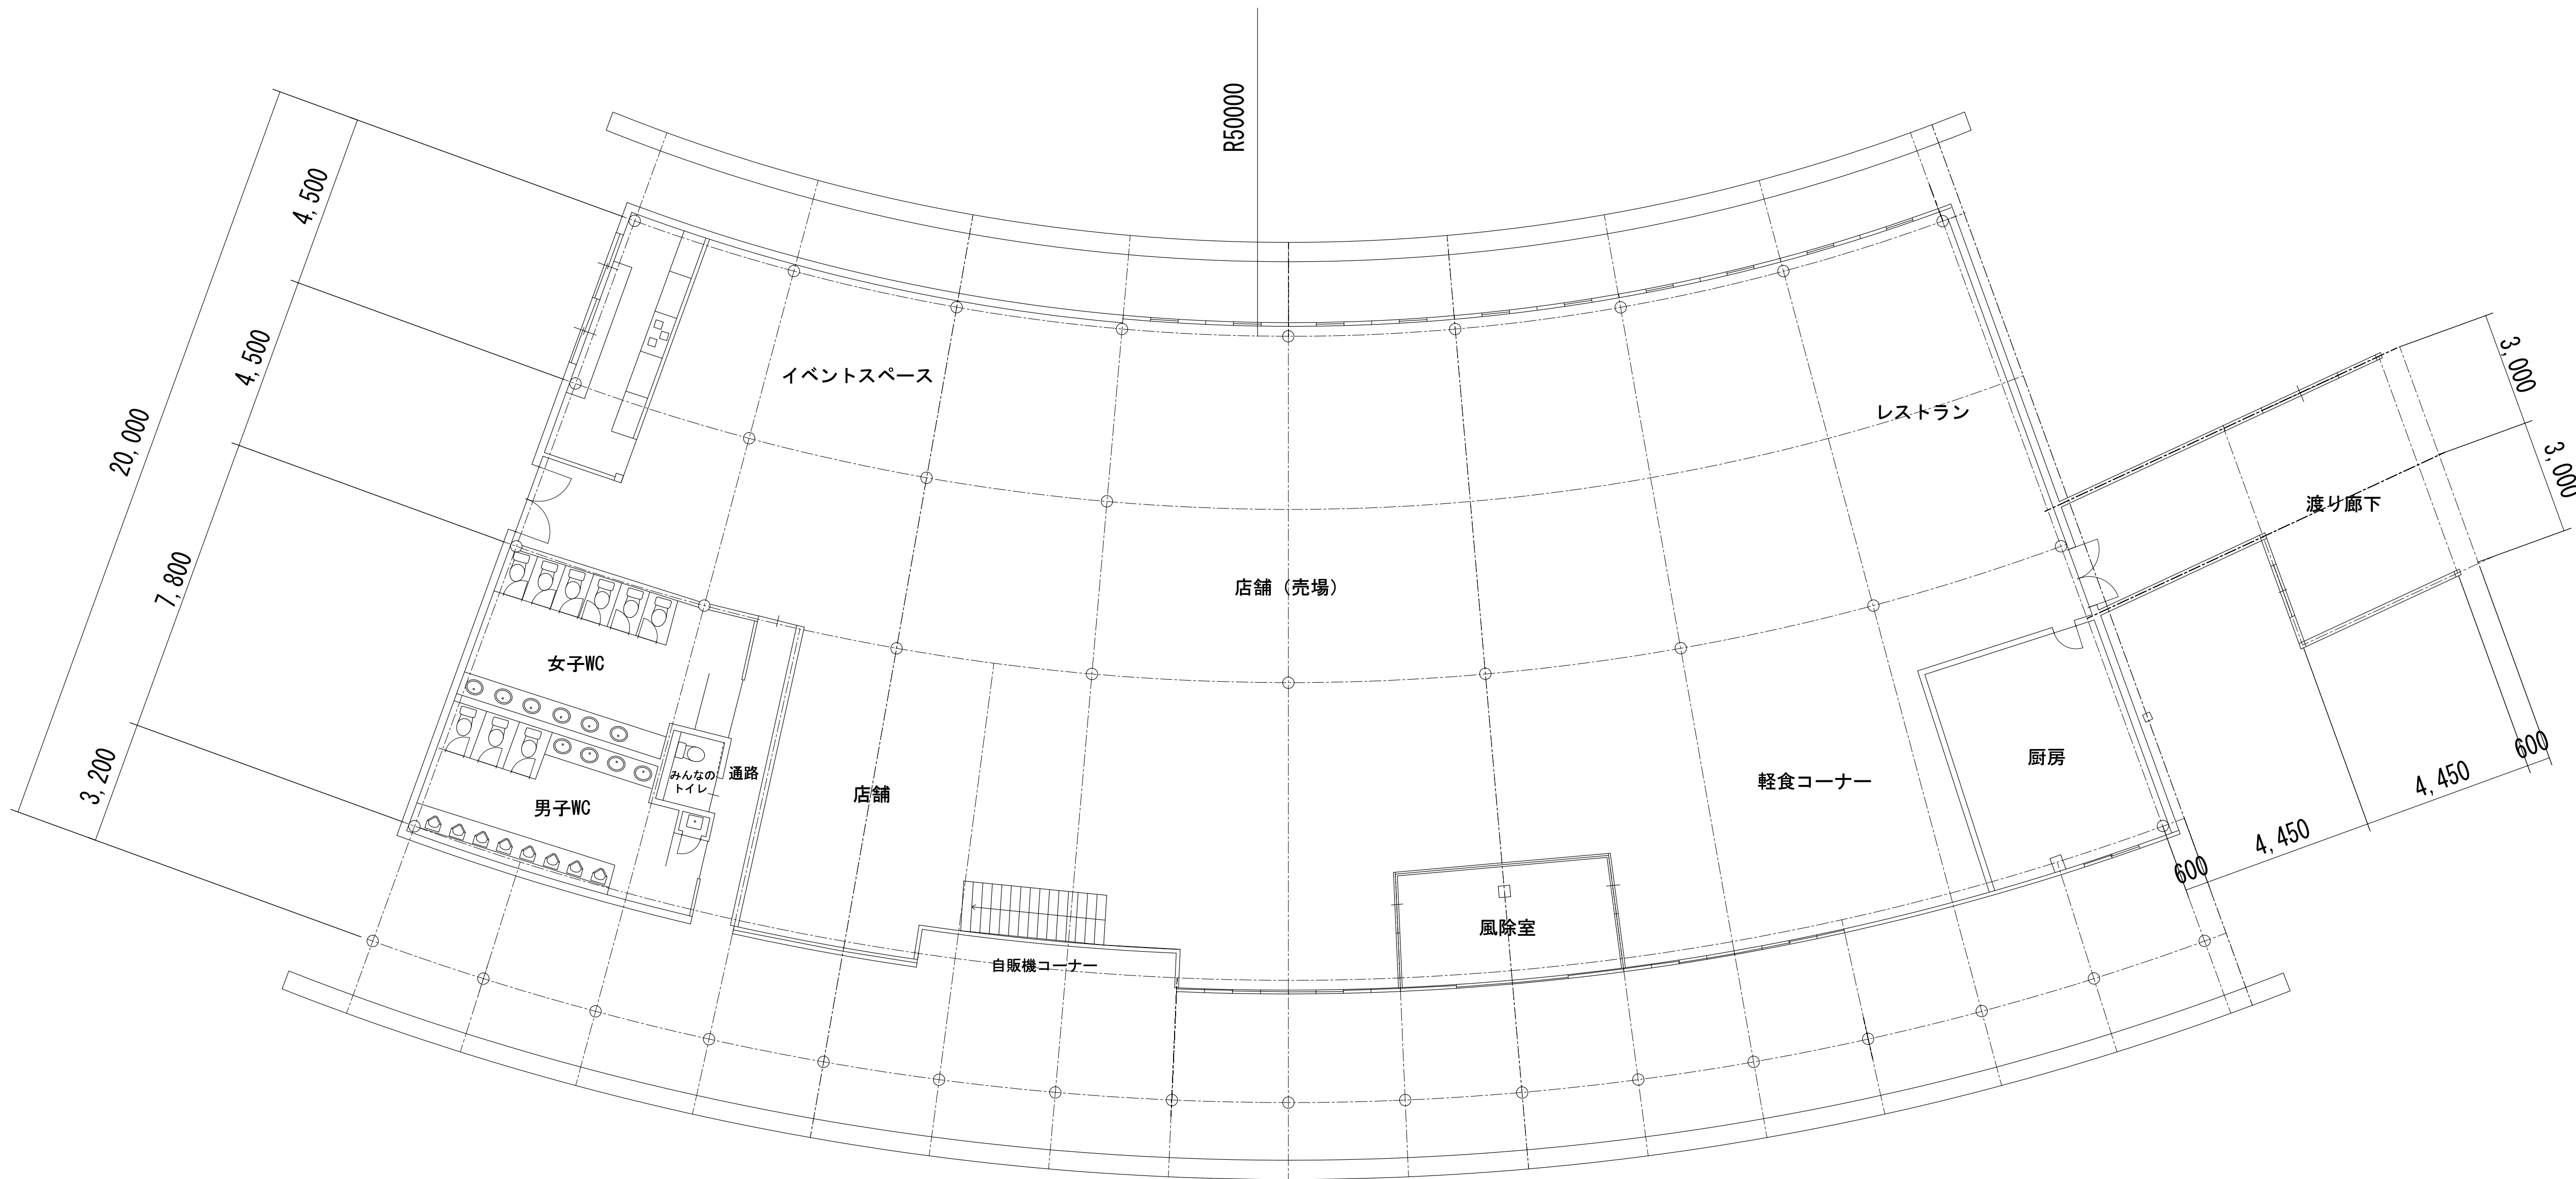

(株)小野建築研究所 代表取締役 小野 泰太郎 秋田県知事登録 23-10A-0598 管理建築士 池田 健 一級建築士登録 第228552号	工事名称	産直センター内の店照明LED化工事	設計年月	R7・8
	図面種別	1階平面図	縮 尺	A1:1/100 A3:1/200
	検 印		図面番号	E-02

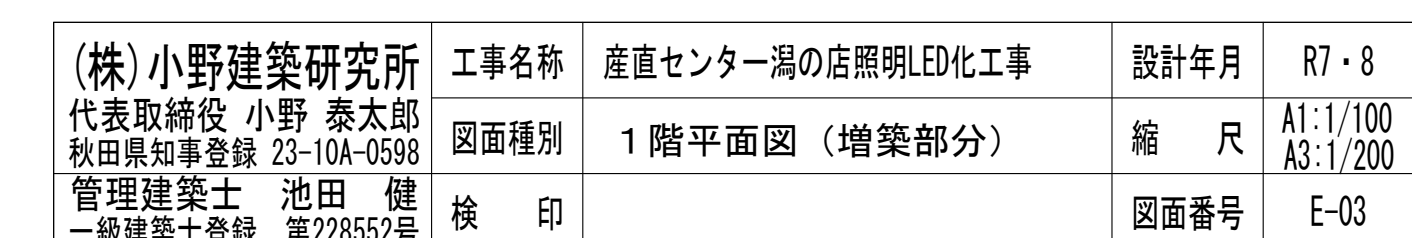

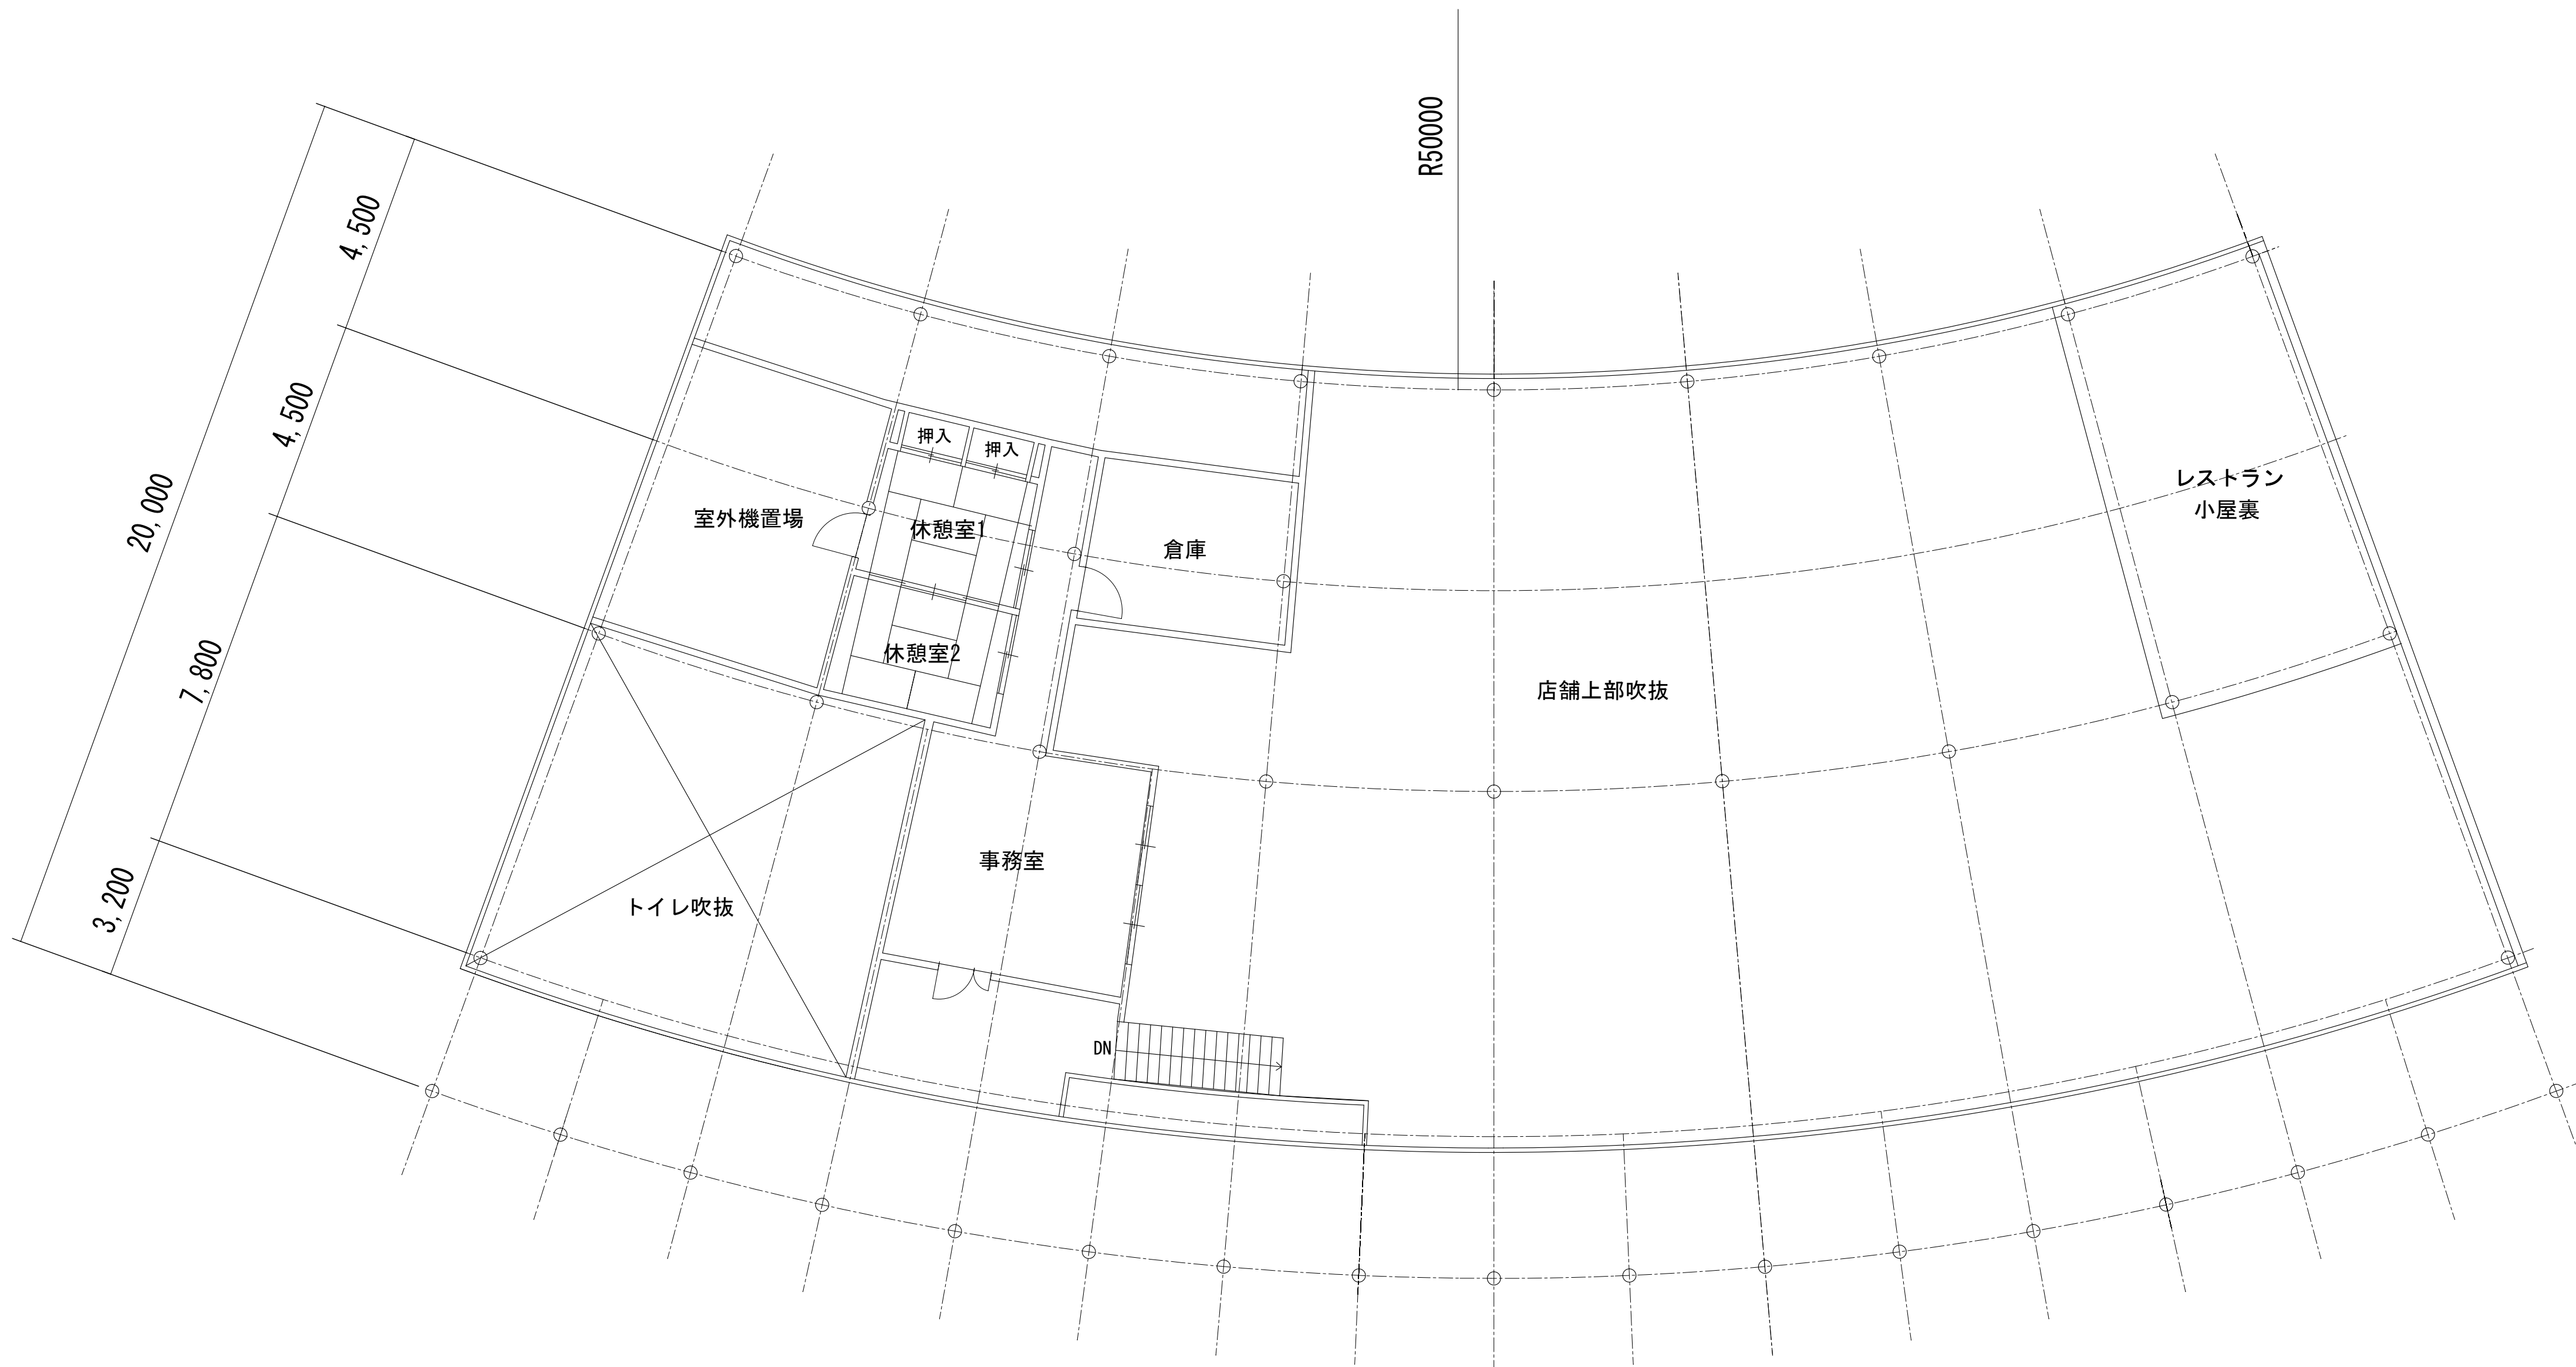

(株)小野建築研究所 代表取締役 小野 泰太郎 秋田県知事登録 23-10A-0598 管理建築士 池田 健 一級建築士登録 第228552号	工事名称	産直センター湯の店照明LED化工事	設計年月	R7・8
	図面種別	2階平面図	縮 尺	A1:1/100 A3:1/200
	検 印		図面番号	E-04

産直センター潟の店


既存設備										LED設置後					
	フロアー	設置箇所	設備名称	型番・型式等	台数	1台 本数	ランプ総数	1本当りW	総W	設備名称	型番・型式等	台数	1本当りW	ランプ本数	総W
	増設部	渡り廊下	逆富士40形1灯式	LEDランプ	2	1	2			LED済除外		2		2	
	増設部	渡り廊下	誘導灯	B級BL片面	2	1	2			対象外	誘導灯	2		2	
	増設部	渡り廊下	埋込非常灯		1	1	1			対象外	非常灯	1		1	
	増設部	廊下	逆富士40形1灯式	LEDランプ	11	1	11			LED済除外		11		11	
	増設部	廊下	埋込非常灯		2	1	2			対象外	非常灯	2		2	
	増設部	廊下	誘導灯	B級BL片面	1	1	1			対象外	誘導灯	2		2	
	増設部	売店	逆富士40形2灯式	LEDランプ	6	2	12			LED済除外		6		6	
	増設部	自販機コーナー	直付け40形2灯式	LEDランプ	10	2	20			LED済除外		10		10	
	増設部	自販機コーナー	埋込非常灯		2	1	2			対象外	非常灯	2		2	
	増設部	自販機コーナー	ブラケット	一体型	1	1	1			対象外		1		1	
	増設部	作業場	両笠付きトラフ40形1灯式	LEDランプ	8	1	8			LED済除外		8		8	
	増設部	作業場	埋込非常灯		1	1	1			対象外	非常灯	1		1	
	増設部	作業場	誘導灯	B級BL片面	2	1	2			対象外	誘導灯	2		2	
	増設部	事務所	逆富士40形2灯式	LEDランプ	2	2	4			LED済除外		2		2	
	増設部	収納庫	直付けブラケット	一体型	1	1	1			LED済除外		1		1	
	増設部	トイレ	直付けブラケット	一体型	1	1	1			LED済除外		1		1	
	増設部	トイレ	手元灯	LED	1	1	1			LED済除外		1		1	
	増設部	業務室	富士20形	ベースライト	1	1	1			LED済除外		1		1	
	増設部	倉庫	両笠付きトラフ40形1灯式	LEDランプ	13	1	13			LED済除外		13		13	
	増設部	倉庫	逆富士40形1灯式	LEDランプ	2	1	2			LED済除外		2		2	
	増設部	倉庫	誘導灯	B級BL片面	2	1	2			対象外	誘導灯	2		2	
	増設部	倉庫	壁付方笠付きトラフ40形1灯式	LEDランプ	2	1	2			LED済除外		2		2	
	店内	天井低い売り場	埋込非常灯		4	1	4			対象外	非常灯	4		4	
	店内	天井低い売り場	逆富士40形1灯式	LEDランプ	12	1	12			LED済除外		12		12	
	店内	天井低い売り場	逆富士40形2灯式	LEDランプ	27	1	27			LED済除外		27		27	
	店内	天井低い売り場	トイレ改修済み				0			LED済除外				0	
	店内	天井低い売り場	逆富士40形1灯式	LEDランプ	8	1	8			LED済除外		8		8	
	店内	天井低い売り場	逆富士40形2灯式	LEDランプ	9	1	9			LED済除外		9		9	
	店内	風除室	DL	FDL18	8	1	8	18	144	LEDダウンライト L1CONEX対応	DL14N8-15W7BW-DLS811.4			8	91.2
	店内	風除室	埋込非常灯		1	1	1			対象外	非常灯	1		1	
	店内	風除室	誘導灯	B級BL片面	2	1	2			対象外	誘導灯	1		1	
	店内	厨房	両笠付きトラフ40形2灯式	Hf32	9	2	18	32	576	直管LEDランプ L1CONEX対応	LDG32T・N/14/25/L/L1/C	18	14.3	18	257.4
	店内	厨房	逆富士40形1灯式	Hf32	3	1	3	32	96	直管LEDランプ L1CONEX対応	LDG32T・N/14/25/L/L1/C	3	14.3	3	42.9
	店内	休憩コーナー	埋込40形2灯式	Hf32	16	2	32	32	1,024	直管LEDランプ L1CONEX対応	LDG32T・N/14/25/L/L1/C	32	14.3	32	457.6
	店内	休憩コーナー	直付け非常灯		1	1	1			対象外	非常灯	1		1	
	店内	休憩コーナー	スポットライト	ミニハロゲン	4	1	4	75	300	調光用配ダク用スポット	OS256525R	4	9.8	4	39.2
	店内	商品コーナー	トラフ40形1灯式	LEDランプ	20	1	20			LED済除外		20		20	
	店内	売り場	高天井照明	水銀灯	23	1	23	250	5,750	E39LEDランプ L1CONEX対応	LDR52N-E39/110-I-L1/F	23	54.4	23	1,251.2
	店内	売り場	高天井照明	水銀灯	22	1	22	250	5,500	E39LEDランプ L1CONEX対応	LDR52N-E39/110-I-L1/F	22	54.4	22	1,196.8
	店内	売り場	スポットライト	ミニハロゲン	6	1	6	75	450	調光用配ダク用スポット	OS256525R	6	9.8	6	58.8
	店内	エアコン① そば	スポットライト	ハロゲン	7	1	7	75	525	調光用配ダク用スポット	OS256525R	7	9.8	7	68.6
	店内	エアコン② そば	スポットライト	ハロゲン	4	1	4	75	300	調光用配ダク用スポット	OS256525R	4	9.8	4	39.2
	店内	エアコン③ そば	スポットライト	ハロゲン	4	1	4	75	300	調光用配ダク用スポット	OS256525R	4	9.8	4	39.2
	店内	エアコン④ そば	スポットライト	ハロゲン	2	1	2	75	150	調光用配ダク用スポット	OS256525R	2	9.8	2	19.6
	店内	エアコン④ そば	スポットライト	ハロゲン	2	1	2	75	150	調光用配ダク用スポット	OS256525R	2	9.8	2	19.6
	店内	エアコン⑤ そば	スポットライト	ハロゲン	4	1	4	75	300	調光用配ダク用スポット	OS256525R	4	9.8	4	39.2
	店内	エアコン⑥ そば	スポットライト	ハロゲン	6	1	6	75	450	調光用配ダク用スポット	OS256525R	6	9.8	6	58.8
	店内	売り場	埋込非常灯		5	1	5			対象外	非常灯	1		1	
	店内	売り場	高天井照明	LED	28	1	28			LED済除外	高天井	28		28	
	店内	売り場	ペンダント高天井	LED	7	1	7			LED済除外		7		7	
	店内	売り場	直付け非常灯		7	1	7			対象外	非常灯	1		1	
	2F事務所	階段	誘導灯	B級BL片面	1	1	1			対象外	誘導灯	1		1	
	2F事務所	階段	直付け非常灯		1	1	1			対象外	非常灯	1		1	
	2F事務所	階段	ペンダント高天井	E26	2	1	2			対象外		1		1	
	2F事務所	階段	ペンダント高天井	E26	2	1	2			対象外		1		1	
	2F事務所	事務所	逆富士40形2灯式	LEDランプ	6	2	12			LED済除外		6		6	
	2F事務所	倉庫	逆富士40形1灯式	Hf32	4	1	4	32	128	直管LEDランプ L1CONEX対応	LDG32T・N/14/25/L/L1/C	4	14.3	4	57.2
	2F事務所	休憩室1	角シーリング	FL20	1	4	4	20	80	直管LEDランプ L1CONEX対応	LDG20T・N/9/15/L/L1/C	4	9	4	36.0
	2F事務所	休憩室1	埋込非常灯		1	1	1			対象外	非常灯	1		1	
	2F事務所	休憩室2	角シーリング	FL20	1	4	4	20	80	直管LEDランプ L1CONEX対応	LDG20T・N/9/15/L/L1/C	4	9	4	36.0
	2F事務所	休憩室	埋込非常灯		1	1	1			対象外	非常灯	1		1	
	2F事務所	通路	埋込40形1灯式	Hf32	3	1	3	32	96	直管LEDランプ L1CONEX対応	LDG32T・N/14/25/L/L1/C	3	14.3	3	42.9
	2F事務所	通路	埋込非常灯		2	1	2			対象外	非常灯	2		2	
		軒下	DL	水銀灯	11	1	11			軒下調光ダウンライト	XNW7590WNLZ9659.1			6	354.6
		軒下	スポットライト	ビーム球E26	2	1	2			対象外	スポットライト	1		1	
		軒下	看板トラフ40形2灯式	Hf32	4	2	8	32	256	防雨直付 L1CONEX対応	LX160F-52N-CL40BSL-LI	4	33	4	132.0
		軒下	看板トラフ20形2灯式	FL20	2	1	2	20	40	防雨直付 L1CONEX対応	LX160F-20N-CL20BSL-LI	2	12.7	2	25.4
		軒下トイレ前	スポットライト	ビーム球E26	2	1	2			対象外	スポットライト	1		1	
									16,695						4,363.4

(株)小野建築研究所 代表取締役 小野 泰太郎 秋田県知事登録 23-10A-0598 管理建築士 池田 健 一級建築士登録 第228552号	工事名称	産直センター潟の店照明LED化工事	設計年月	R7・8
	図面種別	照明器具 仕様書	縮 尺	A1:- A3:-
	検 印		図面番号	E-05

大湊村公民館照明 L E D 化工事 設計図面

図面目録	
図面番号	図面種別
E-00	表紙、図面目録
E-01	電気設備工事特記仕様書
E-02	1 階平面図
E-03	2 階平面図
E-04	照明器具 仕様書


令和7年8月

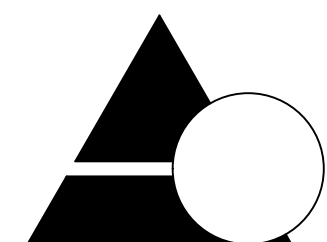

株式会社


小野建築研究所

[illegible]

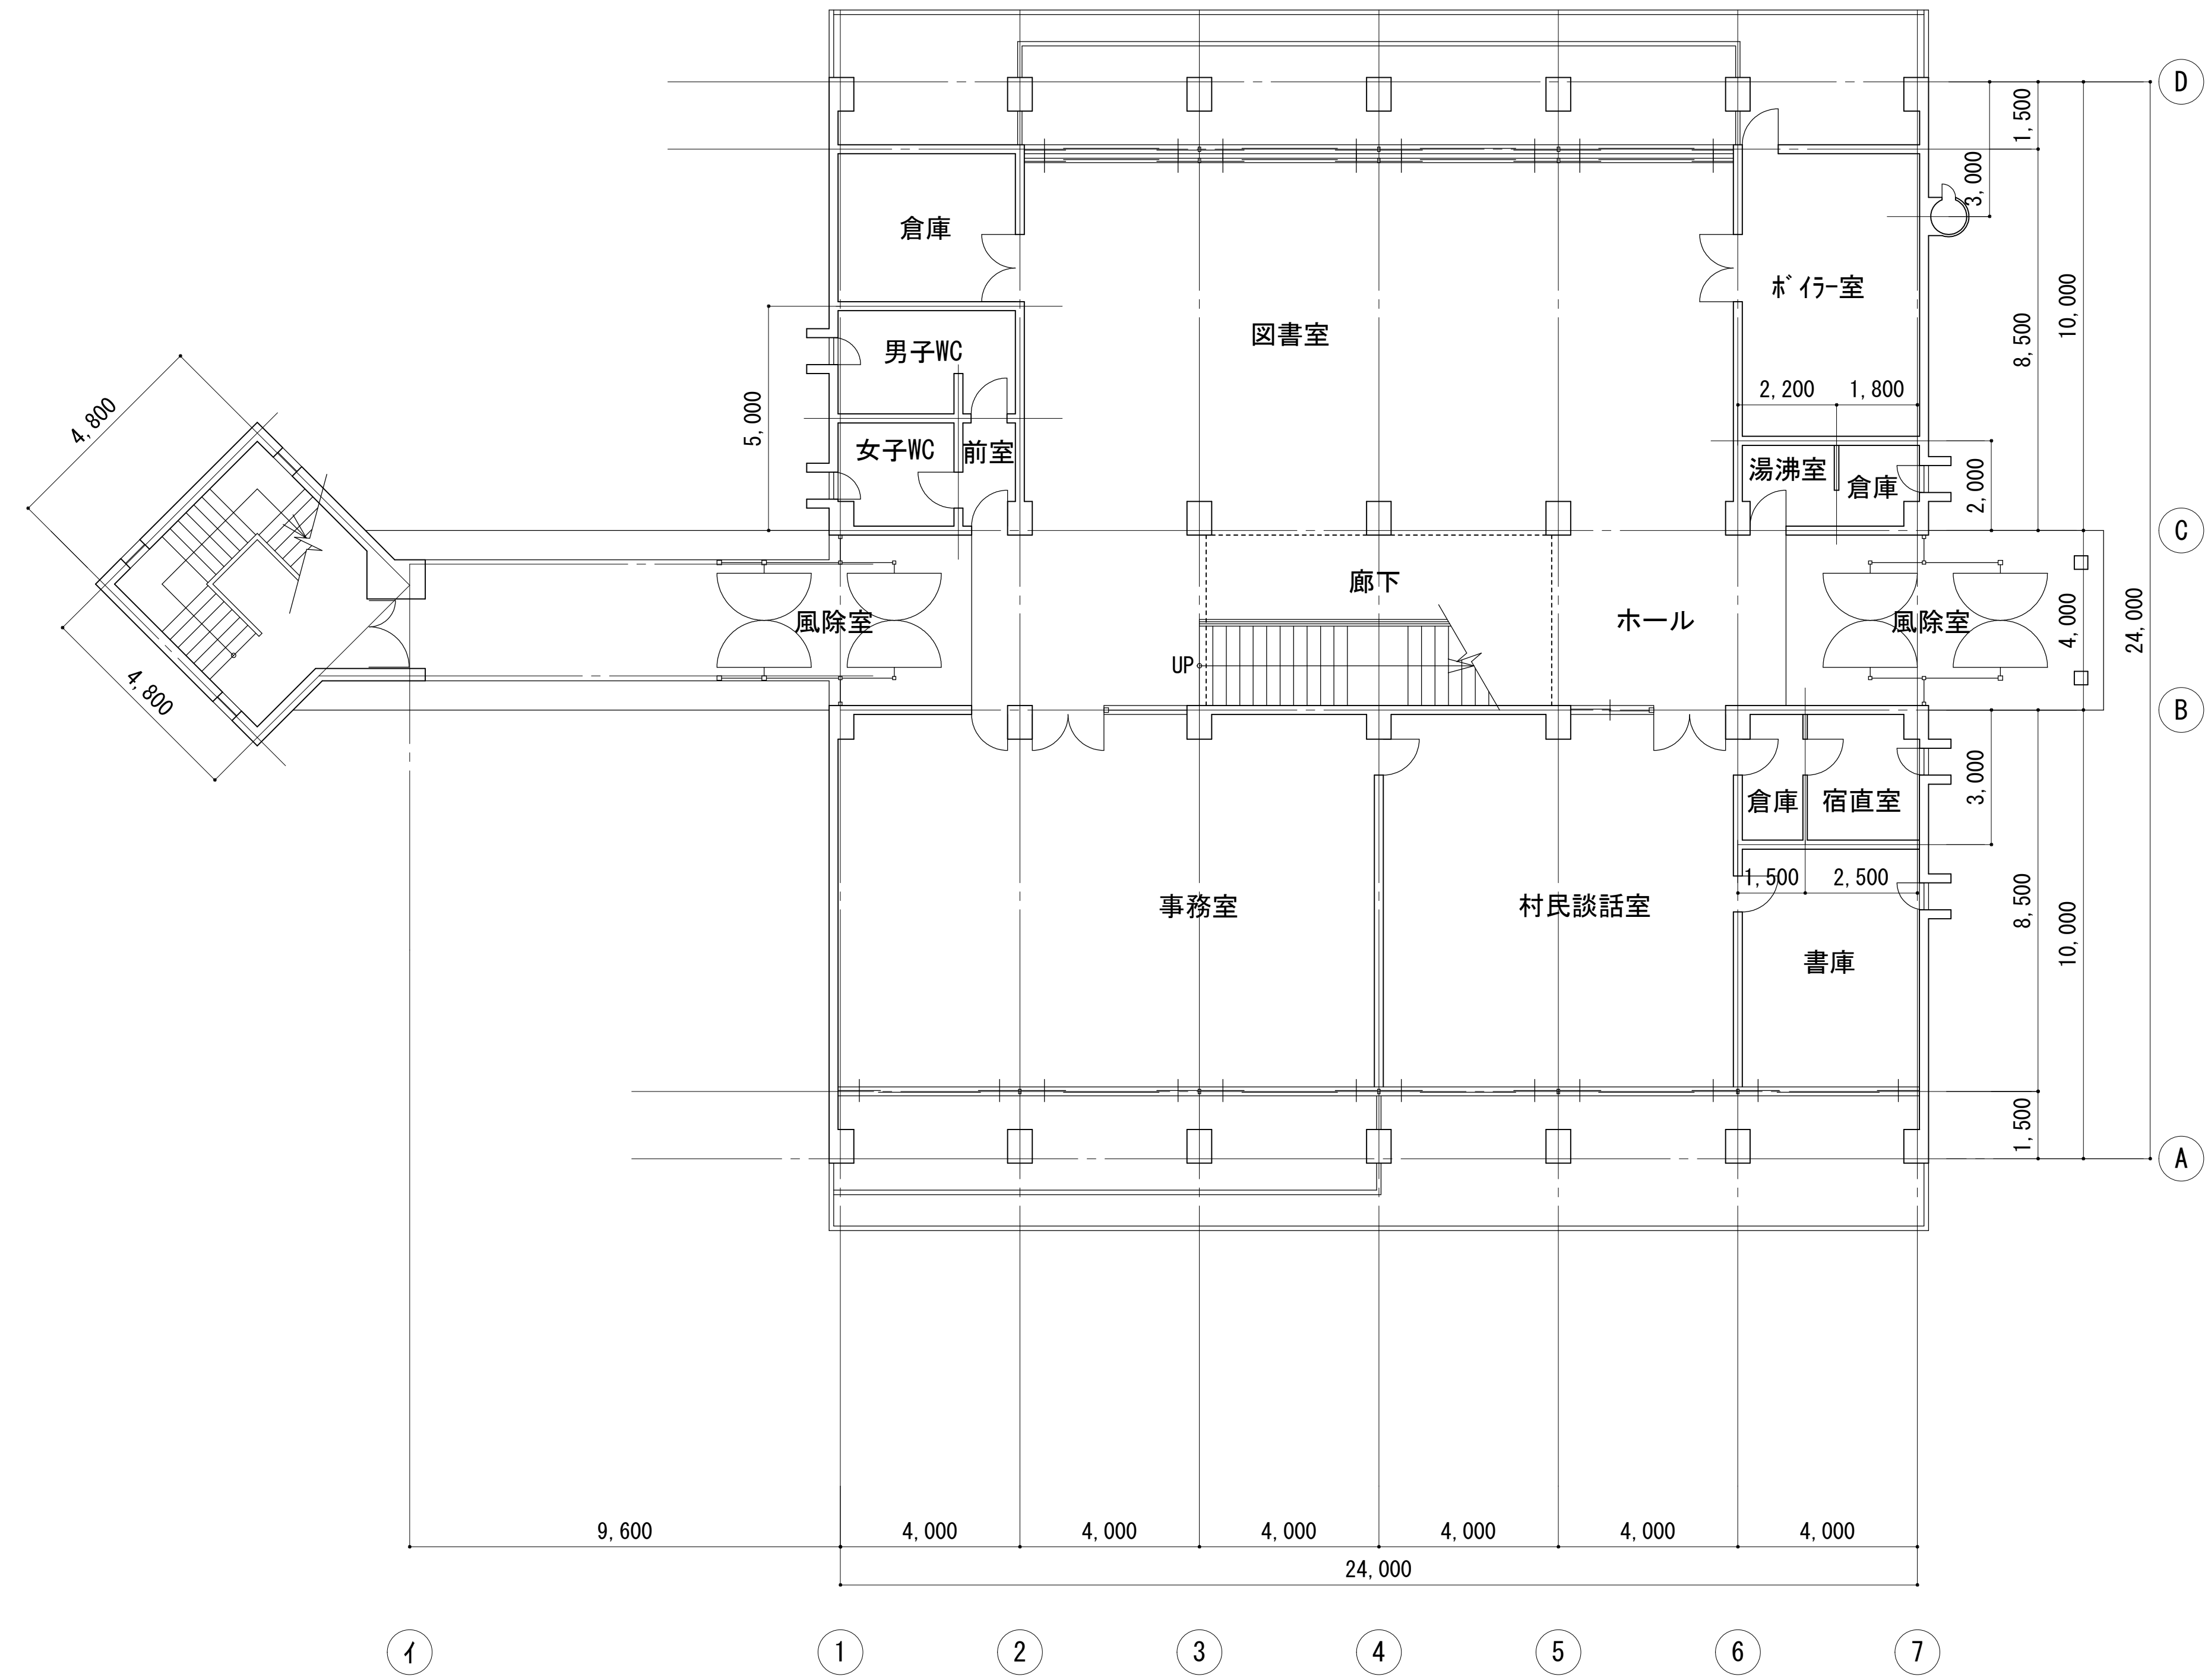

1 階平面図 S=1/100

(株)小野建築研究所 代表取締役 小野 泰太郎 秋田県知事登録 23-10A-0598	工事名称 大湯村公民館 照明LED化工事	設計年月 R7・8
図面種別 1階平面図	縮 尺 A1:1/100 A3:1/200	
管理建築士 池田 健 一級建築士登録 第228552号	検 印	図面番号 E-02

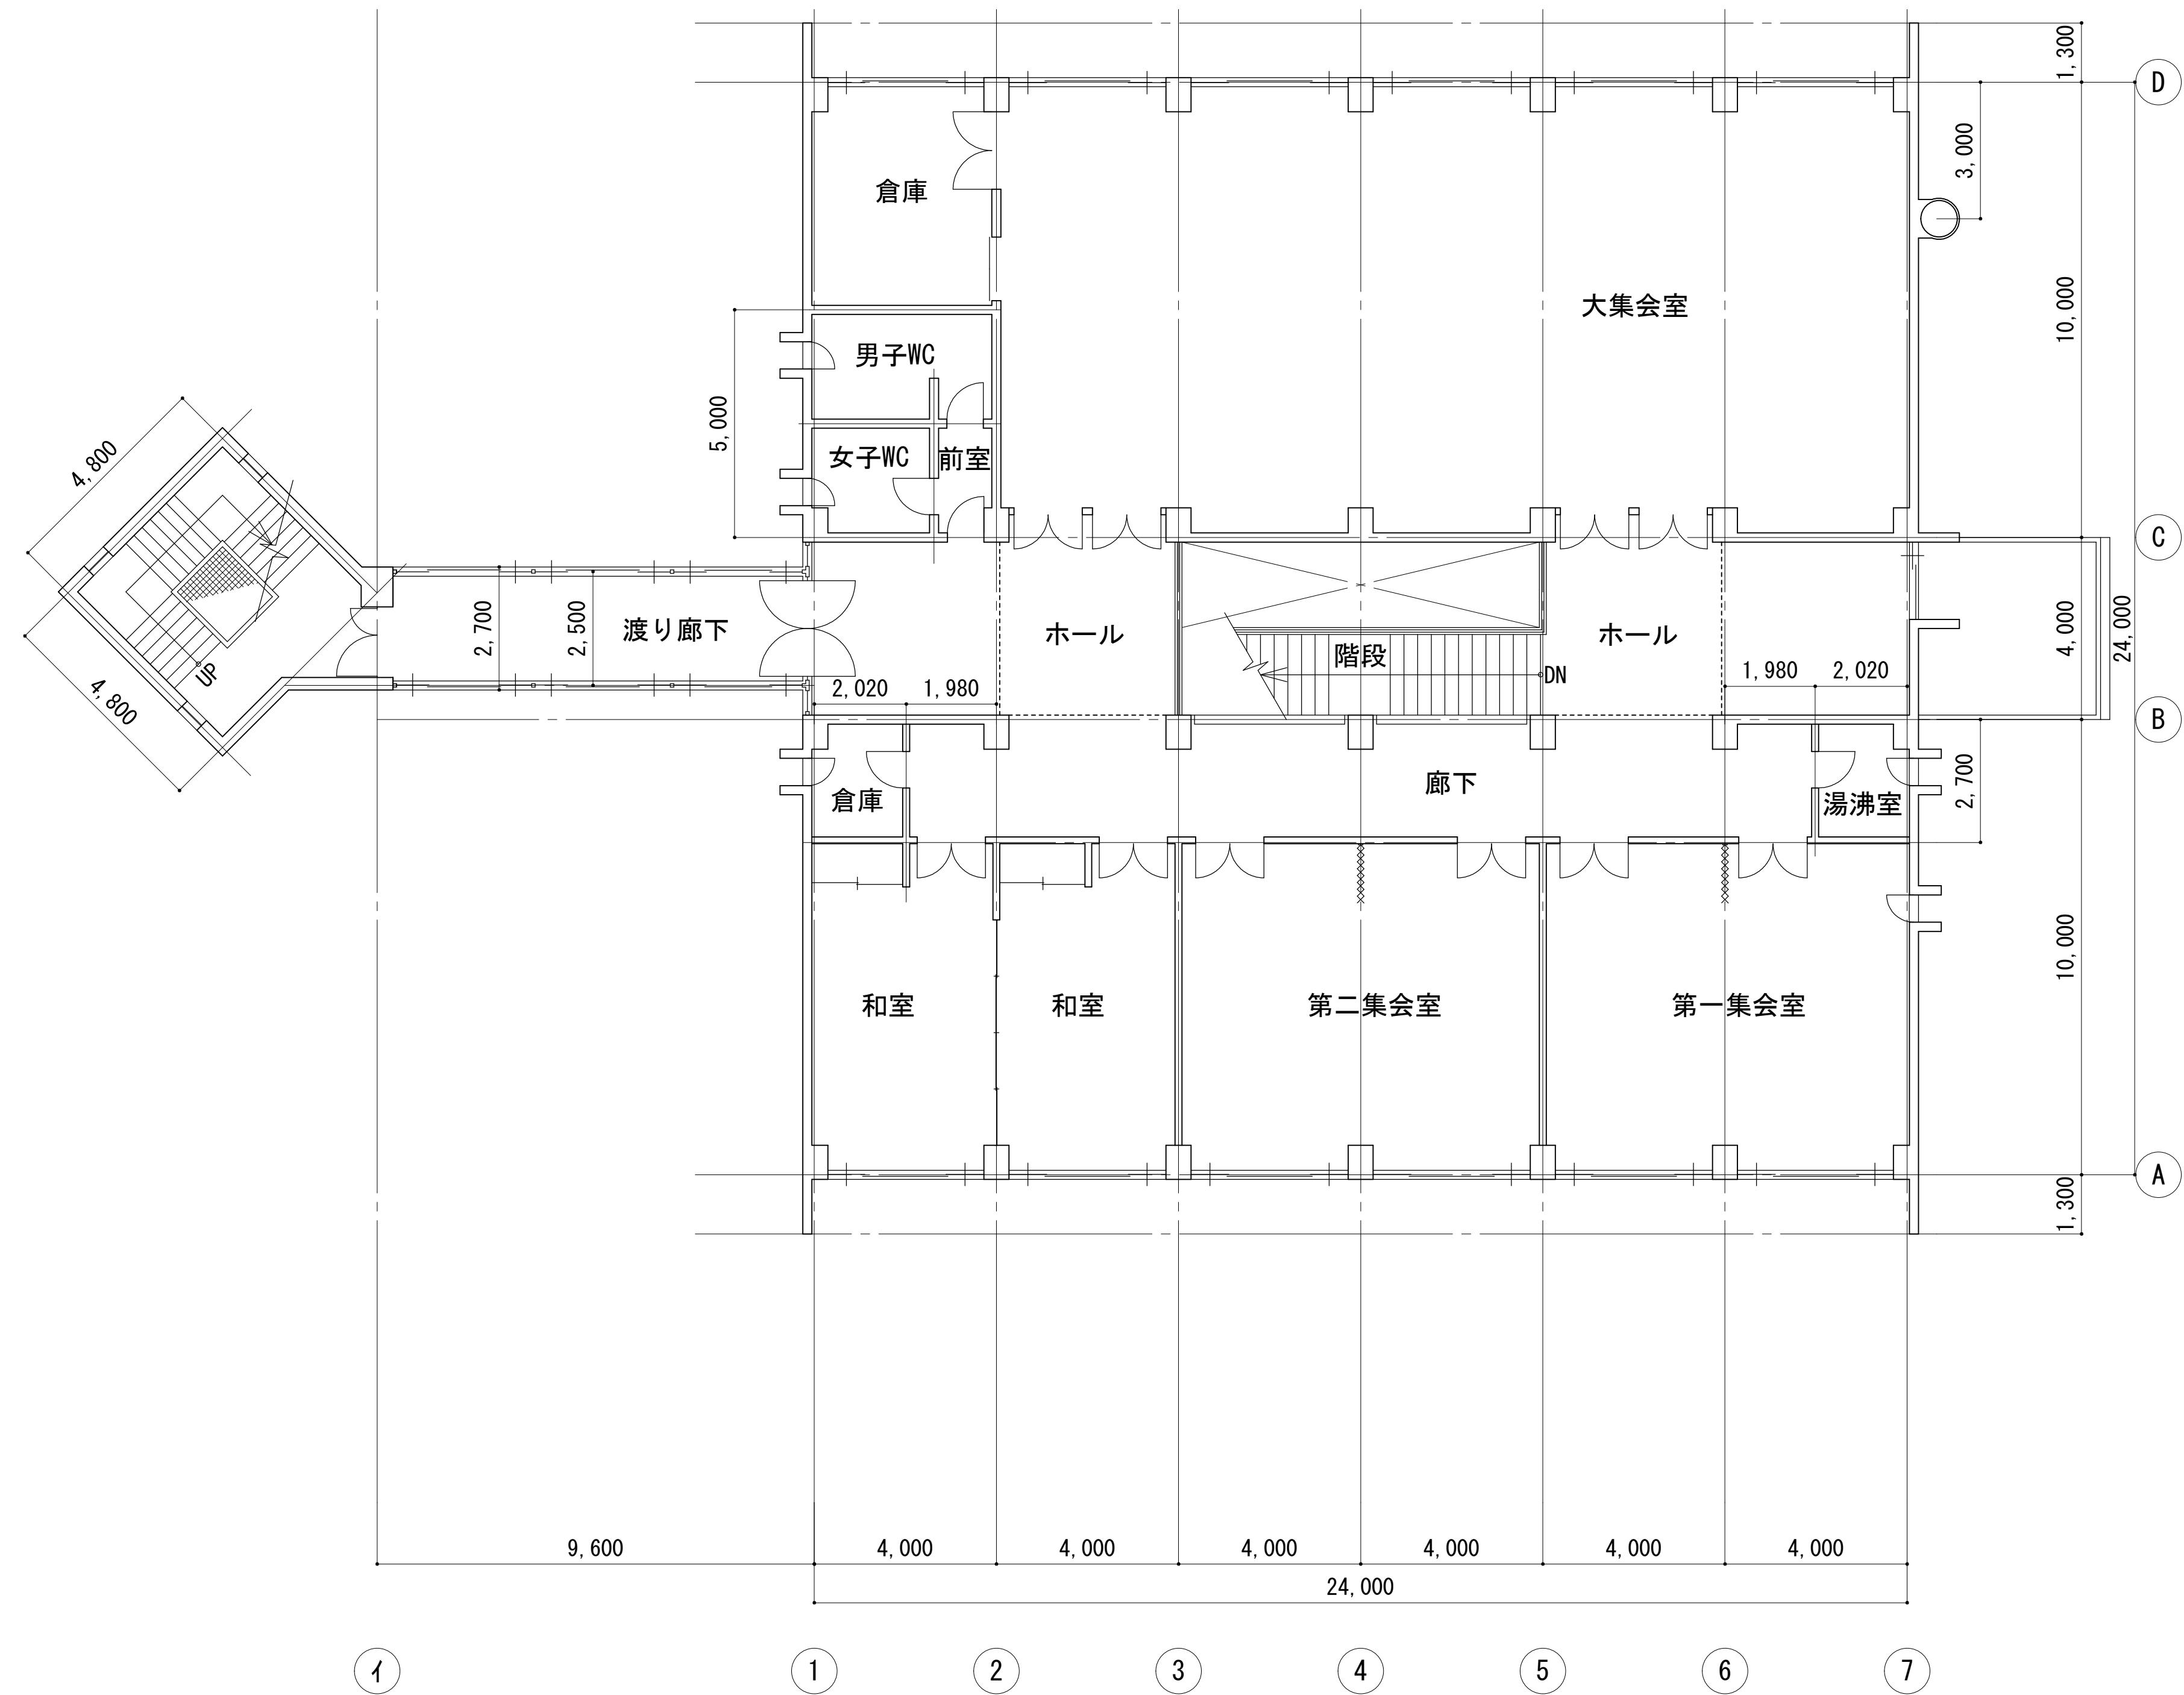

2 階平面図 S=1/100

(株)小野建築研究所 代表取締役 小野 泰太郎 秋田県知事登録 23-10A-0598 管理建築士 池田 健 一級建築士登録 第228552号	工事名称	大瀧村公民館 照明LED化工事	設計年月	R7・8
	図面種別	2階平面図	縮 尺	A1:1/100 A3:1/200
	検 印		図面番号	E-03

大潟村公民館

既存設備										LED設置後					
	フロアー	設置個所	設備名称	型番・型式等	台数	1台 本数	ランプ総数	1本当りW	総W	設備名称	型番・型式等	台数	1本当りW	ランプ本数	総W
	2F	大集会室	埋込40形1灯	LEDライトバー	18	1	18			LED済除外		18		18	
	2F	大集会室	逆富士40形1灯	LEDライトバー	12	1	12			LED済除外		12		12	
	2F	大集会室	ウォールウォッシュヤ40形	LEDライトバー	10	1	10			LED済除外		10		10	
	2F	大集会室	ダウンライト	E26	54	1	54	60	3,240	LEDダウンライト L1CONEX対応	DL8W8-15A3BW-DLS	54	7	54	394
	2F	大集会室	トラフ40形1灯	FL40	10	1	10	40	400	直管LEDランプ L1CONEX対応	LDG32T・N/14/25L1	10	14	10	143
	2F	調理室	埋込40形1灯	LEDライトバー	8	1	8			LED済除外		8		8	
	2F	湯沸室	トラフ20形1灯	FL20	1	1	1	20	20	直管LEDランプ L1CONEX対応	LDG20T・N/9/15L1	1	9	1	9
	2F	第2集会室	埋込40形1灯	LEDライトバー	8	1	8			LED済除外		8		8	
	2F	第2集会室	逆富士40形1灯	LEDライトバー	4	1	4			LED済除外		4		4	
	2F	和室	スクエア	LED	4	1	4			LED済除外		4		4	
	2F	和室	逆富士20形1灯	FL20	1	1	1	20	20	直管LEDランプ ECOHiLUX HE160S	LDG20T・N/9/15L1	1	9	1	9
	2F	倉庫	ブラケット	E26	1	1	1	60	60	LEDダウンライト 調光対応	LSB100-0650DCAW-V3	1	6	1	6
	2F	男子トイレ	逆富士40形2灯	HF32	1	2	2	32	32	直管LEDランプ L1CONEX対応	LDG32T・N/14/25L1	2	14	2	29
	2F	男子トイレ	手元灯	FL20	2	1	2	20	40	直管LEDランプ L1CONEX対応	LDG20T・N/9/15L1	2	9	2	18
	2F	女子トイレ	逆富士40形2灯	HF32	1	2	2	32	64	直管LEDランプ L1CONEX対応	LDG32T・N/14/25L1	2	14	2	29
	2F	女子トイレ	手元灯	FL20	2	1	2	20	40	直管LEDランプ L1CONEX対応	LDG20T・N/9/15L1	2	9	2	18
	2F	トイレ通路	逆富士20形2灯	FL20	1	2	2	20	40	直管LEDランプ ECOHiLUX HE160S	LDG20T・N/9/15L1	2	9	2	18
	2F	廊下	ブラケット	E26	3	1	3	60	180	広配光 調光対応 E26	LDA9N-G/D-6V2	3	9	3	26
	2F	廊下	ダウンライト	E26	6	1	6	60	360	広配光 調光対応 E26	LDA9N-G/D-6V2	6	9	6	51
	2F	廊下	直付40形1灯	FL40	1	1	1	40	40	直管LEDランプ L1CONEX対応	LDG32T・N/14/25L1	1	14	1	14
	2F	階段通路	ダウンライト	φ150 E26	4	1	4	13	52	広配光 調光対応 E26	LDA9N-G/D-6V2	6	9	4	34
	2F	展望台	ダウンライト	FDL27	9	1	9	27	243	LEDダウンライト L1CONEX対応	DL8W8-15A3BW-DLS	9	7	9	66
	2F	展望台階段	ブラケット	E20	19	1	19	60	1,140	広配光 調光対応 E26	LDA9N-G/D-6V2	19	9	19	162
	2F	展望台渡り通路	トラフ40形1灯	FL40	7	1	7	40	280	直管LEDランプ L1CONEX対応	LDG32T・N/14/25L1	7	14	7	100
	1F	展望台通路	トラフ40形1灯	FL40	3	1	3	40	120	直管LEDランプ L1CONEX対応	LDG32T・N/14/25L1	3	14	3	43
	1F	通路	両笠付きトラフ40	LEDライトバー	7	1	7			LED済除外		7		7	
	1F	通路	スポット	E26 LED	5	1	5			LED済除外		5		5	
	1F	風除室	ダウンライト	FDL13	4	1	4	13	52	LEDダウンライト L1CONEX対応	DL8W8-15A4BW-DLS	4	7	4	29
	1F	軒下	ダウンライト	E26 13W	4	1	4	13	52	LEDダウンライト L1CONEX対応	DL8W8-15A4BW-DLS	4	7	4	29
	1F	図書コーナー	逆富士40形2灯	17W 三菱 FL40	26	2	52			LED済除外		52		52	
	1F	給湯室	逆富士40形2灯	FL40	1	2	2	40	80	直管LEDランプ L1CONEX対応	LDG32T・N/14/25L1	2	14	2	29
	1F	給湯室	ブラケット	E26	1	1	1	60	60	直付ラインルクスL1CONEX対応	LX3-17010N-CL20-L1	1		1	
	1F	給湯室	手元灯	FL10	1	1	1	10	10	直付ラインルクスL1CONEX対応	LX3-17010N-CL20-L1	1		1	
	1F	会議室	逆富士40形 1	LEDライトバー	12	1	12			LED済除外		12		12	
	1F	宿直室	ブラケット	E26 40W	1	1	1	40	40	広配光 調光対応 E26	LDA9N-G/D-6V2	6	9	1	9
	1F	宿直室	シーリング和室	FL20	1	4	4	20	80	直管LEDランプ ECOHiLUX HE160S	LDG20T・N/9/15L1	4	9	4	36
	1F	資料室	埋込40形2灯	LEDランプ×2	4	2	8			LED済除外		8		8	
	1F	事務室	両笠付きトラフ40	LEDライトバー	18	1	18			LED済除外		18		18	
	1F	男子トイレ	逆富士40形2灯	HF32	1	2	2	32	64	直管LEDランプ L1CONEX対応	LDG32T・N/14/25L1	2	14	2	29
	1F	男子トイレ	手元灯	FL20	2	1	2	20	40	直管LEDランプ L1CONEX対応	LDG20T・N/9/15L1	2	9	2	18
	1F	女子トイレ	逆富士40形2灯	HF32	1	2	2	32	64	直管LEDランプ L1CONEX対応	LDG32T・N/14/25L1	2	14	2	29
	1F	女子トイレ	手元灯	FL20	2	1	2	20	40	直管LEDランプ L1CONEX対応	LDG20T・N/9/15L1	2	9	2	18
	1F	入口	誘導灯	B級BL型	1	1	1			LED済除外		1		1	
	1F	入口	誘導灯	B級BH型	1	1	1			LED済除外		1		1	
	1F	電気室	トラフ40形1灯	FL40	2	1	2	40	80	直管LEDランプ L1CONEX対応	LDG32T・N/14/25L1	2	14	2	29
	1F	図書室 書庫	逆富士40形2灯	LEDランプ×2	2	2	4			LED済除外		4		4	
7,065										1,421					

(株)小野建築研究所 代表取締役 小野 泰太郎 秋田県知事登録 23-10A-0598 管理建築士 池田 健 一級建築士登録 第228552号	工事名称	大潟村公民館 照明LED化工事	設計年月	R7・8
	図面種別	照明器具仕様書	縮 尺	A1:- A3:-
	検 印		図面番号	E-04

大湊村診療所照明 L E D 化工事 設計図面

図面目録	
図面番号	図面種別
E-00	表紙、図面目録
E-01	電気設備工事特記仕様書
E-02	1 階平面図
E-03	照明器具 仕様書

令和 7 年 8 月

I電気設備工事仕様書

I一般共通事項

I工事概要

II工事種目

(○印適用)

III電気設備工事仕様

⑩機器及び材料の品質等

本工事に使用する機器及び材料（以下「機材」という。）は、設計図書に定める品質及び性能を有する新品とし、以下のいずれかに該当するものとする。また、右欄を含有しないものを除く。

(I-1. 4. 2)

⑪化学物質を放散する建築材料等

建築物内部に使用する材料等は、設計図書に規定する所要の品質及び性能を有すると共に、次の（１）から（４）を満たすものとする。

(I-1. 4. 1)

⑫工事写真

工事中、完成時とカラー写真とする。

⑬完成図書等

※完成検査後に次の完成図等をすみやかに提出する。

(I-1. 7. 1～3)

⑭電子部品等

○電子部品対象工事

○電子部品対象外工事

C D-R（監督職員提出用）（１部）

C D-Rに格納するもの

※完成図（※C A O ※P D F）※監督職員が指示した図面等

※完成写真（※主要な機器等の外観写真 10枚程度）

※官公署届出書類

※工事概要ファイル

受注者は、次により電子部品を行うものとする。

ただし、監督職員の承諾があった場合はこの限りではない。

(1) 完成図書等の取扱い：「官庁業務事業に係る電子部品運用ガイドライン(後継工事編)」管理規程電子部品品質要領【平成 30 年版国土交通省大臣官庁官報第23号】(平成30年2月26日官報第23号)」

「官庁業務事業に係る電子部品運用ガイドライン」等の運用の改正について(平成 26 年 4 月 25 日付令第 85 号)(以下、「要領等」という。)による。

「要領等」で特に記載のない項目については、原則として電子データで提出する義務はないが、「要領等」の権利に疑がある場合は監督職員と協議の上決定するものとする。

(2) 電子データは、「要領等」に示されたファイルフォーマットに基づいて作成すること。

電子部品とは誤差、設計、工事などの各業務段階の最終成果を電子データで納品することを言う。

(3) 設計監理業務として行う業務情報作成のため、工事諸元情報の提供に協力すること。

※ 適用する

・ 適用しない

契約不適合点検

行うので受注者は立ち会うこと。

①環境への配慮

秋田県は県の事務事業において、環境にやさしい行動が定着することを目的とし、環境に与える負荷を低減する取り組みを積極的に推進するため「あきたエコマネジメントシステム」を構築し推進している。受注者は監督職員と協議を行い、県で定める環境方針を具体的に公共事業に反映させるよう努めなければならない。

秋田県庁環境方針

平成 2 6 年 4 月 1 日

秋田県庁は自らが行う事務事業活動が環境に及ぼす影響を継続的に改善していくため、次の方針に基づき積極的に行動します。

(1) 総合的な環境保全施策の推進

「自然と人との共存可能な社会の構築」「環境への負荷の少ない循環を基調とした社会の形成」、「地球環境保全への積極的取り組み」、「地球保全に向けた全ての主体の参加」を基本としながら、

(2) 事業活動における環境的な課題の把握

公共事業の実施において、公共事業環境配慮システムを基に、環境に配慮した事業を実施、負荷の削減に努めます。

(3) 秋田県環境保全率先計画の推進（省轄）

環境に関する法令、条例、協定、その他の合意事項を遵守し、環境汚染の防止に努めます。

当施工業者が公共事業労働者等の対象工事となった場合には、議決に協力しなければならない。

①発注者が実施する調査などに対する協力

⑩電気料金等

19 省エネ適合性判定の変更

2 共通工事

①仮設工事

(1) 工事用水及び電力

(2) 工事表示板の設置

監督職員が指定する箇所に一箇所設置する。

表示板は工事着手時から完成時までとする。

表示板の様式

建設工事の表示

工事名称

大湯村診療所附属 LED 化工事

構造・規模

R C 造 平屋建 延床面積：67.62㎡

工期期間

令和 年 月 日 ～ 令和 年 月 日

建築主

大湯村長 高橋 浩人

設計者

株式会社山野建築研究所

工事監理者

工事監督者

工事施工者

注 1 表示板は風圧に耐えられるように配慮すること。

2 地色はマンセル記号 1 Q Y 7. 5 / 8 とし、黒文字（角ゴシック）で表視する。

3 建築主は契約担当者をとること。

4 表示板の大きさ

※ 1 号（横 1 8 0 c m × 縦 9 0 c m ）

・ 2 号（横 2 4 0 c m × 縦 1 2 0 c m ）

・ 3 号（横 3 6 0 c m × 縦 1 8 0 c m ）

・ その他（横 c m × 縦 c m ）

2 土工事

(1) 掘削及び埋戻し

掘削：※ 機械掘り ・ 手掘り

埋戻し：※ 山 砂 ・ 根切土（買土を使用）

(2-2. 12. 2)

(2) 建設発生土の処理

秋田県建設副産物対策に係る取扱要領に従い処理することとし、搬出を要しない建設発生土の処理は下記による。

※ 数こならず 構内指定箇所（ ）

・ たい積する 構内指定箇所（ ）

③電気工事

(1) 呼称の挿入

本工事で通線しない新設管路には呼び線を挿入する。

(2-2. 2. 9)

(2-2. 12. 4)

特記なき接地極の様子は下表による。

接地の種類

記号

接地抵抗

接地極仕様

雷保護用接地

E L A

1 0 Ω 以下

※接地銅版

・ 接地棒

共同接地

E A D H

1 0 Ω 以下

※接地銅版

・ 接地棒

共同接地

E A C D

1 0 Ω 以下

※接地銅版

・ 接地棒

A 種接地

E A

1 0 Ω 以下

※接地銅版

・ 接地棒

B 種接地

E B

Ω 以下

※接地銅版

・ 接地棒

C 種接地

E C

1 0 Ω 以下

※接地銅版

・ 接地棒

D 種接地

E D

1 0 0 Ω 以下

・ 接地銅版

※接地棒

漏電遮断器回路

E E L

5 0 0 Ω 以下

・ 接地銅版

※接地棒

構内交換機（隔接用）

E t

1 0 Ω 以下

※接地銅版

・ 接地棒

木配線盤の保安装置

E A t

1 0 Ω 以下

※接地銅版

・ 接地棒

電話引込口の保安器

E D t

1 0 0 Ω 以下

・ 接地銅版

※接地棒

アンテナ保安器

E L t

1 0 0 Ω 以下

・ 接地銅版

※接地棒

伝声用増幅器

E g a

1 0 0 Ω 以下

・ 接地銅版

※接地棒

防犯監視用

E S

Ω 以下

・ 接地銅版

※接地棒

測定用

E 0

――

・ 接地銅版

※接地棒

避雷器用（低圧用）

E L H

1 0 Ω 以下

※接地銅版

・ 接地棒

避雷器用（高圧用）

E L H

1 0 Ω 以下

※接地銅版

・ 接地棒

避雷器用（モデル用）

E M D

1 0 0 Ω 以下

・ 接地銅版

※接地棒

埋設配管配線路には、埋設表示用テープ（ビニル製折り返し付）及び埋設標柱（鋼鉄部分は埋設ピンとする）を敷設する。（高低圧、通信共）（高低圧中線路には用途、電圧種別等の表示をする。）

(2-2. 12. 4 ～ 5)

(2) ケブルマークの取り付け

ハンドホール内の用道別のケーブルマークの色別は次による。

用 途

地 色

文 字 色

高圧

赤

黒

低圧

白

黒

動力

青

白

通信

黄

黒

火警

橙

黒

(2-2. 2. 10)

(2-2. 12. 5)

(7) 従名称等の表示

各壁には上部に名称、下部に登記番号のネームプレートを取り付ける。プレートは樹脂製（文字彫刻）とする。

プルボックスには、用途を示す略稱を付ける。

(2-1. 7. 8)

(2-1. 12. 8)

標準色

(8) 電線・ケーブル

壁等の塗装色は特記なき場合塗色標準色とする。

「E M-O O」の記載がなくとも、E M ケابلを使用する。

(2-1. 2. 2)

(10) 合成樹脂管とう管

合成樹脂管とう管は、φ 9 ㎜（一重管）とし温度による分岐はタイプ 2 5 とする。また、合成樹脂管とう管に使用する位置留ボックスは、原則として樹脂製とする。

(2-1. 2. 2)

(11) 配管等の塗装

金属管の塗装箇所は図面特記による。

(I-2. 7. 1)

(12) 計測施工

設備機器の固定は「建築設備計測設計・施工指針 2 0 1 4 年版（独立行政法人建築研究所監修）」による。

(I) 新築安全性の分類

※特定の施設

→一般の施設

ロ）地域係数 Z

※ 1. 0

・ その他（ ）

(2-2. 1. 13)

(13) 他工事との調整

特記なき場合は下記による。（ ● 印刷）

区分

電 気

機 械

建 築

種別

梁、床、壁貫通部

補 強

スリブ

●

●

●

壁埋込型器具類

補 強

スリブ

●

●

天井埋込型器具類下地

切込み

●

●

●

切込み

●

●

●

別途機器への接続

●

防火戸閉鎖装置

●

電動シャッター

閉鎖装置

●

自動扉

二次駆動・操作スイッチ

●

二次駆動

●

軽重量鉄骨製の機器取り付け用の強化

●

●

吊りボルト用インサート

●

●

機械室、電気室などの設備機器の基礎

●

●

機械室、電気室などの設備ビット（重含む）

●

●

自立型制御盤の基礎

●

●

自立型アンテナの基礎

●

●

床点検口、天井点検口

●

●

消火水噴用パネルール

●

●

注）複数箇所に ● のあるものは各工事に適用する。

(14) 保温、結露防止



冷暖房機器付属の制御盤に対する起動停止命令、インターロック及び状態表示などの配線、電動機器室については機械設備工事施工者と事前に打ち合わせること。

(15) インサート

鋼製とする。床版で保温板打ち込み部分は、断熱用インサート（重畳メッキ製品）を使用する。

(16) 再利用機器

取り

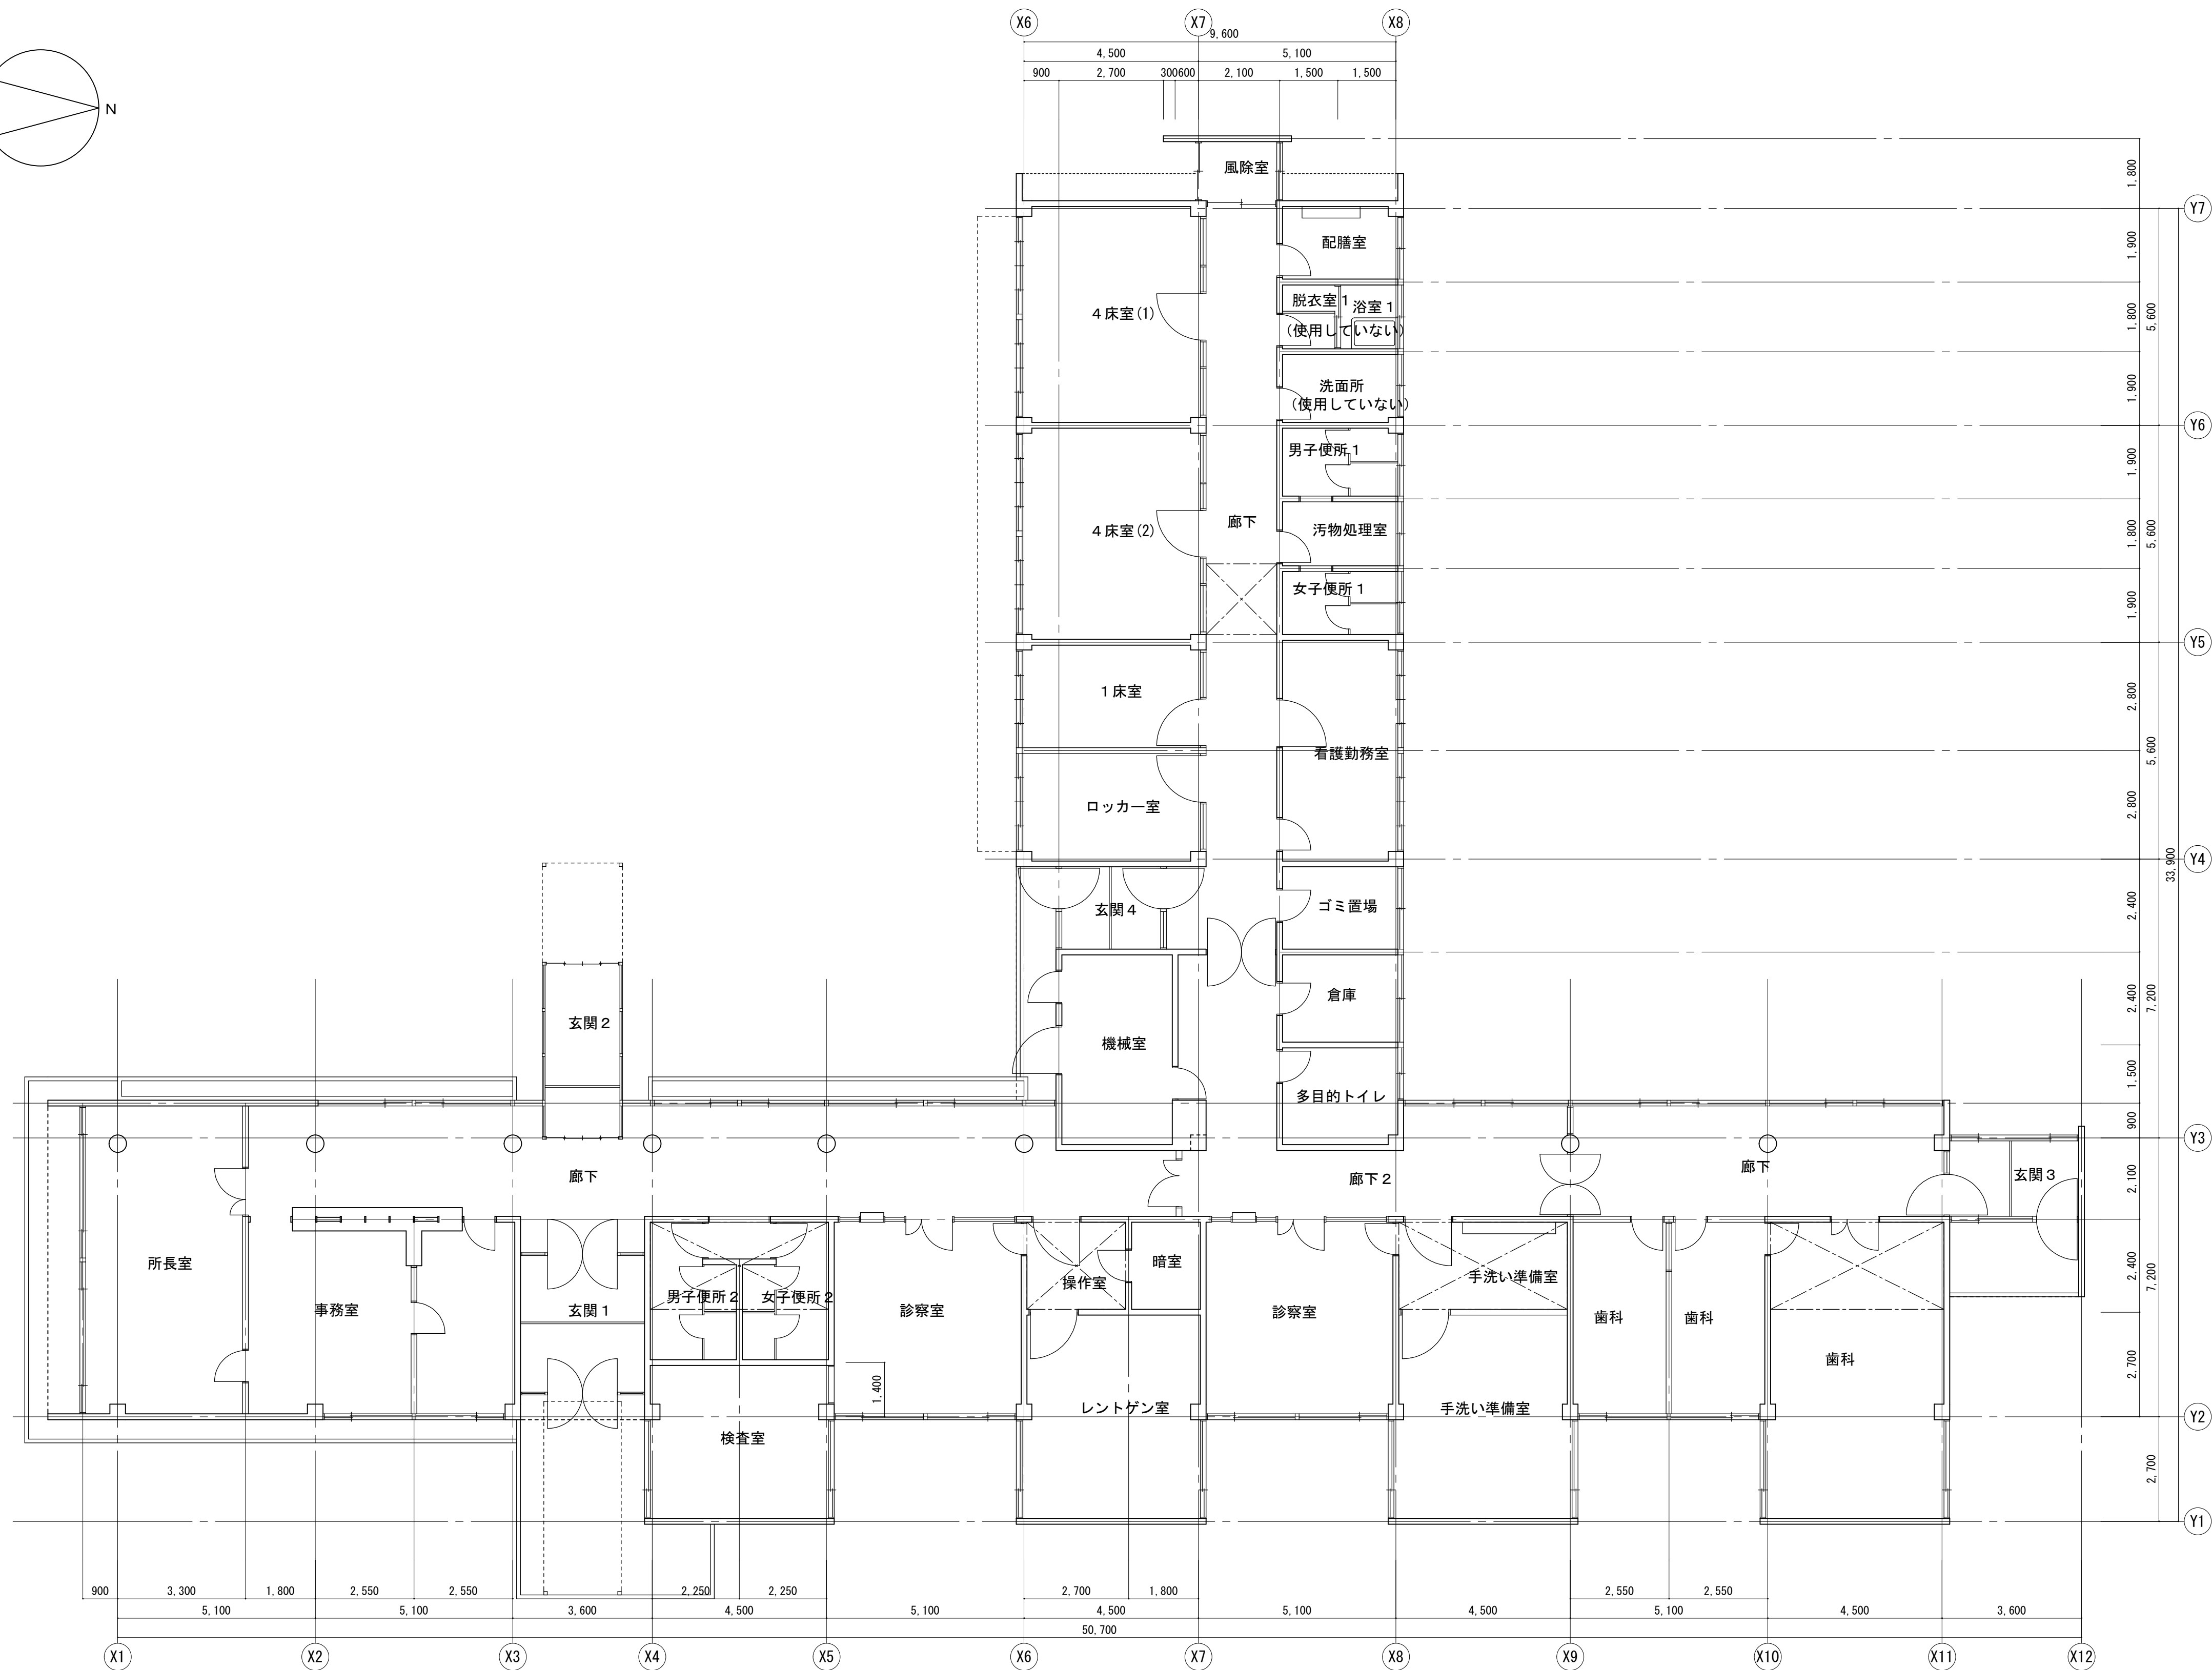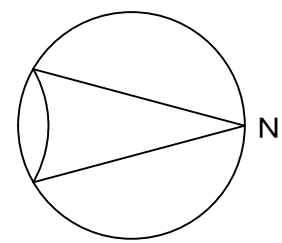

1 階平面図 S=1/100

(株)小野建築研究所 代表取締役 小野 泰太郎 秋田県知事登録 23-10A-0598 管理建築士 池田 健 一級建築士登録 第228552号	工事名称	大湯村診療所 照映印化工事	設計年月	R7・8
	図面種別	1 階平面図	縮 尺	A1:1/100 A3:1/200
	検 印		図面番号	E-02

大潟村診療所



既存設備										LED設置後					
	フロアー	設置個所	設備名称	型番・型式等	台数	1台 本数	ランプ総数	1本当りW	総W	設備名称	型番・型式等	台数	1本当りW	ランプ本数	総W
		内科診察室	逆富士40形1灯	LEDライトバー	4	1	4			LED済除外					
		レントゲン室	逆富士40形1灯	LEDライトバー	4	1	4			LED済除外					
		暗室ブラケット		E26 60W	1	1	1	60	60	広配光 調光対応 E26	LDAN-G/W/D-6V1	1	1	1	7.7
		検査室	逆富士40形1灯	LEDライトバー	4	1	4			LED済除外					
		処置室	トラフ40形2灯	FL40	4	2	8	40	320	直管LEDランプ L1CONEX対応	LDG32T・N/14/25/L/L1/C	4	14.5	8	116
		処置室	ブラケット	ビーム球 E26 75W	1	1	1	75	75	全方向 調光対応 E26	LDA17N-G/W/D-10V1	1	16.5	1	16.5
		手洗い準備室	トラフ40形1灯	FL40	1	1	1	40	40	直管LEDランプ L1CONEX対応	LDG32T・N/14/25/L/L1/C	1	14.5	1	14.5
		手洗い準備室	埋込40形2灯	FL40	8	2	16	40	640	直管LEDランプ L1CONEX対応	LDG32T・N/14/25/L/L1/C	8	14.5	16	232
		医局・技工室	器具撤去された状態				0			対象外					
		医局・技工室 前廊下	誘導灯	B級 BL形	1	1	1			LED済除外					
		医局・技工室 前廊下	逆富士40形2灯	FL40	2	2	4	40	160	直管LEDランプ L1CONEX対応	LDG32T・N/14/25/L/L1/C	2	14.5	4	58
		医局・技工室 前廊下	ダウンライト	E26	1	1	1	100	100	LEDダウンライト L1CONEX対応	DL8WN8-10W4BW-DLS	1	7.7	1	7.7
		多目的トイレ	トラフ40形1灯	HF32	1	1	1	32	32	直管LEDランプ L1CONEX対応	LDG32T・N/14/25/L/L1/C	1	14.5	1	14.5
		倉庫	ブラケット	E26 60W	1	1	1	60	60	全方向 調光対応 E26	LDA8N-G/W/D-6V1	1	7.7	1	7.7
	病室棟	特別廃棄保管所	ブラケット	E26 60W	1	1	1	60	60	広配光 調光対応 E26	LDA8N-G/W/D-6V1	1	7.7	1	7.7
	病室棟	病室棟 受付	トラフ40形2灯	FL40	3	2	6	40	240	直管LEDランプ L1CONEX対応	LDG32T・N/14/25/L/L1/C	3	14.5	6	87
	病室棟	病室棟 受付	ブラケット	ビーム球 E26	1	1	1	75	75	全方向 調光対応 E26	LDA8N-G/W/D-6V1	1	7.7	1	7.7
	病室棟	男女トイレ	逆富士20形2灯	FL20	3	2	6	20	120	直管LEDランプ L1CONEX対応	LDG20T・N/9/15/L/L1/C	36	9.6	6	55.8
	病室棟	洗濯室	逆富士20形2灯	FL20	1	2	2	20	40	直管LEDランプ L1CONEX対応	LDG20T・N/9/15/L/L1/C	1	9.3	2	18.6
	病室棟	浴室	ブラケット	FL20	2	1	2	20	40	直管LEDランプ L1CONEX対応	LDG20T・N/9/15/L/L1/C	2	9.3	2	18.6
	病室棟	配膳室	トラフ20形2灯	FL20	1	2	2	20	40	直管LEDランプ L1CONEX対応	LDG20T・N/9/15/L/L1/C	1	9.3	2	18.6
	病室棟	更衣室	逆富士40形1灯	LEDライトバー	1	1	1			LED済除外					
	病室棟	病室1	トラフ40形2灯	FL40	2	2	4	40	160	直管LEDランプ L1CONEX対応	LDG32T・N/14/25/L1	2	14.5	4	58
	病室棟	病室1	ブラケット	E26 60W	1	2	2	60	120	広配光 調光対応 E26	LDA8N-G/W/D-6V1	1	7.7	1	15.4
	病室棟	病室2	富士40形1灯	LEDライトバー	2	1	2			LED済除外					
	病室棟	病室3	トラフ40形2灯	FL40	2	2	4	40	160	直管LEDランプ L1CONEX対応	LDG32T・N/14/25/L/L1/C	2	14.3	4	57.2
	病室棟	病室3	ブラケット	E26 60W	1	2	2	60	120	広配光 調光対応 E26	LDA8N-G/W/D-6V1	1	7.7	2	15.4
	病室棟	廊下	誘導灯	B級 BL形	1	1	1			LED済除外	誘導灯				
	病室棟	廊下	誘導灯	C級	1	1	1			LED済除外	誘導灯				
	病室棟	廊下	誘導灯	B級 BL形	1	1	1			LED済除外	誘導灯				
	病室棟	廊下	逆富士40形2灯	FL40	3	2	6	40	240	直管LEDランプ L1CONEX対応	LDG32T・N/14/25/L/L1/C	3	14.5	6	87
	病室棟	廊下	ダウンライト	E26	5	1	5	100	500	LEDダウンライト L1CONEX対応	DL8N8-10W4BW-DLS	5	7.7	5	38.5
	病室棟	廊下	ダウンライト	E26 60W	1	1	1	60	60	LEDダウンライト L1CONEX対応	DL8N8-15W4BW-DLS	1	7.7	1	7.7
		手洗い準備室前廊下	誘導灯	B級 BL形	1	1	1			LED済除外					
		手洗い準備室前廊下	逆富士40形2灯	FL40	2	2	4	40	160	直管LEDランプ L1CONEX対応	LDG32T・N/14/25/L/L1/C	2	14.5	4	58
		手洗い準備室前廊下	ダウンライト	E26 60W	2	1	2	60	120	LEDダウンライト L1CONEX対応	DL8N8-10W4BW-DLS27	2	7.7	2	15.4
		ボイラー室	両笠付きトラフ40形1灯	FL40	1	1	1	40	40	直管LEDランプ L1CONEX対応	LDG32T・N/14/25/L/L1/C	1	14.5	1	14.5
		ボイラー室	両笠付きトラフ20形1灯	FL20	1	1	1	20	20	直付ラインルクスL1CONEX対応	LDG20T・N/9/15/L/L1/C	1	9.3	1	9.3
		ボイラー室	防塵ブラケット	E26 60W	1	1	1	60	60	広配光 調光対応 E26	LDAN-G/W/D-6V1	1	7.7	1	7.7
		内科前廊下	逆富士40形1灯	LEDライトバー	3	1	3			LED済除外					
		内科前廊下	ダウンライト	E26 60W	3	1	3	60	180	広配光 調光対応 E26	LDA8N-G/W/D-6V1	3	7.7	3	23.1
		内科前廊下	誘導灯	C級	1	1	1			LED済除外					
		内科前廊下	誘導灯	C級	1	1	1			LED済除外					
		内科前廊下	誘導灯	B級 BL形			0			LED済除外					
		男トイレ	トラフ40形1灯	FL40	1	1	1	40	40	直管LEDランプ L1CONEX対応	LDG32T・N/14/25/L/L1/C	1	14.5	1	14.5
		男トイレ	トラフ20形2灯	FL20	1	2	2	20	40	直管LEDランプ L1CONEX対応	LDG20T・N/9/15/L/L1/C	1	9.3	2	18.6
		女トイレ	トラフ40形1灯	FL40	1	1	1	40	40	直管LEDランプ L1CONEX対応	LDG32T・N/14/25/L/L1/C	1	14.5	1	14.5
		女トイレ	トラフ20形2灯	FL20	1	2	2	20	40	直管LEDランプ L1CONEX対応	LDG20T・N/9/15/L/L1/C	1	9.3	2	18.6
		出入口 西側	ダウンライト	E26 60W	1	1	1	60	60	LEDダウンライト L1CONEX対応	DL8N8-10W4BW-DLS	1	7.7	1	7.7
		出入口 西側	直付40形2灯	FL40	1	2	2	40	80	直管LEDランプ L1CONEX対応	LDG32T・N/14/25/L/L1/C	1	14.5	2	29
		出入口 東側	ダウンライト	ツインFHD27	4	1	4	27	108	LEDダウンライト L1CONEX対応	DL8N8-15W4BW-DLS	4	7.7	4	30.8
		出入口 東側	ブラケット	FCL30	1	1	1	30	30	ベースライト L1CONEX対応	BL-30N-CLLXSQ47-L1	1	21.3	1	21.3
		事務所	トラフ40形2灯	FL40	2	2	4	40	160	直管LEDランプ L1CONEX対応	LDG32T・N/14/25/L/L1/C	2	14.5	2	58
		事務所	逆富士40形1灯	LEDライトバー	4	1	4			LED済除外					
		所長室	逆富士40形1灯	LEDライトバー	3	1	3			LED済除外					
4,640										1,308.8					

(株)小野建築研究所 代表取締役 小野 泰太郎 秋田県知事登録 23-10A-0598 管理建築士 池田 健 一級建築士登録 第228552号	工事名称	大潟村診療所 照明LED化工事	設計年月	R7・8
	図面種別	照明器具仕様書	縮 尺	A1:- A3:-
	検 印		図面番号	E-03

大湊村村民センター照明LED化工事 設計図面

図面目録	
図面番号	図面種別
E-00	表紙、図面目録
E-01	電気設備工事特記仕様書
E-02	1 階平面図
E-03	照明器具 仕様書

令和 7 年 8 月

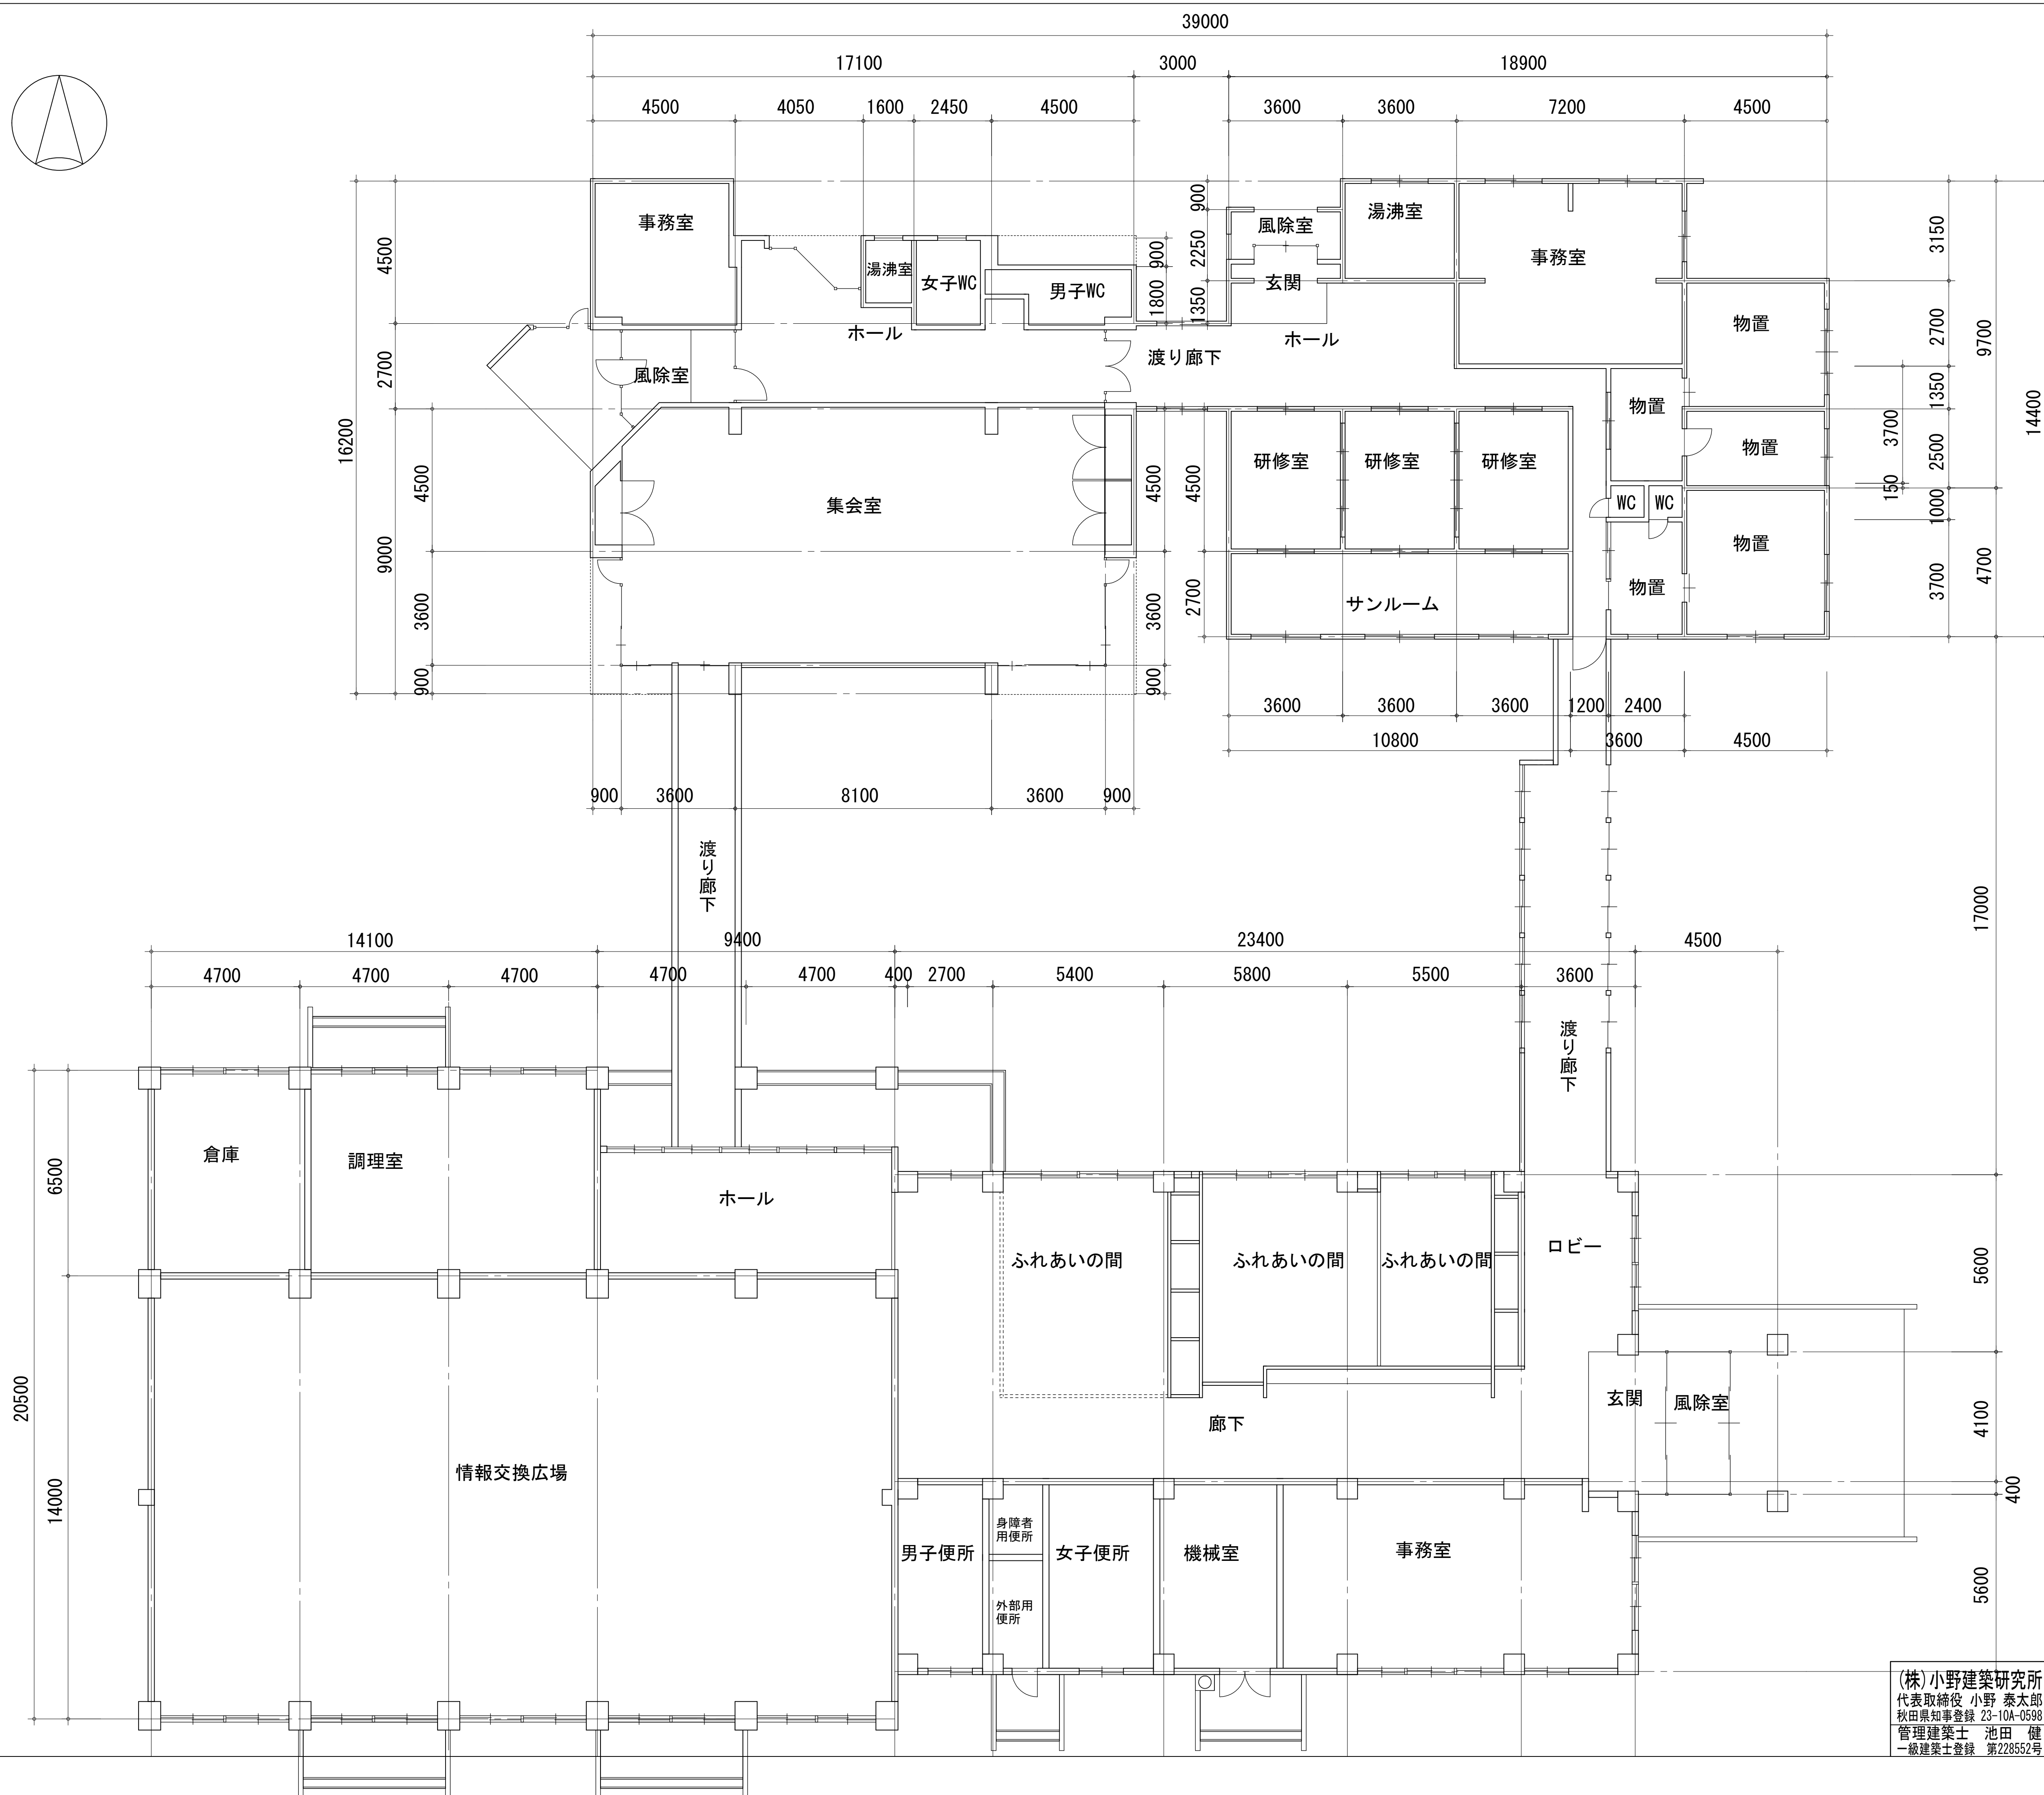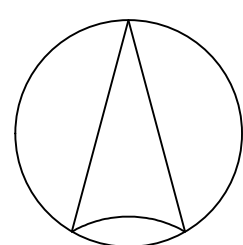

1階平面図 S=1/100

(株)小野建築研究所 代表取締役 小野 泰太郎 秋田県知事登録 23-10A-0598 管理建築士 池田 健一 一級建築士登録 第228552号	工事名称 大湯村市民センター 照明印化工事	設計年月 R7・8
	図面種別 1階平面図	縮 尺 A1:1/100 A3:1/200
	検 印	図面番号 E-02

大潟村村民センター

既存設備										LED設置後					
フロアー	設置個所	設備名称	型番・型式等	台数	1台 本数	ランプ総数	1本当りW	総W		設備名称	型番・型式等	台数	1本当りW	ランプ本数	総W
本館	事務所	逆富士40形2灯	FL40	8	2	16	40			直管LEDランプ L1CONEX対応	LDG32T・N/14/25/L/L1/C	1	14.3	1	14.3
本館	事務所	手元灯	FL20	1	1	1	20			直管LEDランプ L1CONEX対応	LDG20T・N/9/15/L/L1/C	1	9	1	9.0
本館	風除室	ダウンライト	FCL10	4	1	4	10	40		FCL30形LED 調光リモコン付	LDR52N-E39/110-I-L1/F	4	22.5	4	90.0
本館	軒下	ダウンライト	E26 40W	2	1	2	40			LED電球全方向 調光対応	OS256525R	13	9.8	13	127.4
本館	機械室	両笠付きトラフ40形1灯	FL40	2	1	2	40	80		直管LEDランプ L1CONEX対応	LDG32T・N/14/25/L/L1/C	2	14.3	2	28.6
本館	女トイレ	埋込20形1灯	FL20	1	1	1	20	20		直管LEDランプ L1CONEX対応	LDG20T・N/9/15/L/L1/C	1	9	1	9.0
本館	女トイレ	埋込40形1灯	FL40	1	1	1	40	40		直管LEDランプ L1CONEX対応	LDG32T・N/14/25/L/L1/C	2	14.3	2	28.6
本館	女トイレ	トラフ40形1灯	FL40	1	1	1	40	40		直管LEDランプ L1CONEX対応	LDG32T・N/14/25/L/L1/C	1	14.3	1	14.3
本館	多目的トイレ	埋込20形1灯	FL40	1	1	1	40	40		直管LEDランプ L1CONEX対応	LDG32T・N/14/25/L/L1/C	1	14.3	1	14.3
本館	多目的トイレ	ブラケット	FL15	1	1	1	40	15		ベースライト20形L1CONEX対応	LX3-170-10N-CL20W-L1	3	8.5	3	25.5
本館	男トイレ	埋込20形1灯	FL20	1	1	1	40	20		直管LEDランプ L1CONEX対応	LDG20T・N/9/15/L/L1/C	1	9	1	9.0
本館	男トイレ	埋込40形1灯	FL40	1	1	1	40	40		直管LEDランプ L1CONEX対応	LDG32T・N/14/25/L/L1/C	1	14.3	1	14.3
本館	男トイレ	トラフ40形1灯	FL40	1	1	1	40	40		直管LEDランプ L1CONEX対応	LDG32T・N/14/25/L/L1/C	1	14.3	1	14.3
本館	情報交換広場	トラフ40形1灯	FL40	156	1	156	40	6,240		直管LEDランプ L1CONEX対応	LDG32T・N/14/25/L/L1/C	156	14.3	156	2,230.8
本館	情報交換広場	ダウンライト	LED	32	1	32				LED済除外	ダウンライト	32		32	
本館	情報交換広場	誘導灯	B級BL 片面	1	1	1				対象外	誘導灯	1		1	
本館	情報交換広場	スポット	ハロゲン	5	1	5	75	375		調光用配ダク用スポット	OS256525R	8	9.8	8	78.4
本館	廊下	埋込スクエア	FL20	2	5	10	20	200		直管LEDランプ L1CONEX対応	LDG20T・N/9/15/L/L1/C	10	9	10	90.0
本館	廊下	ダウンライト	ビーム球	3	1	3	75	225		LEDダウンライト L1CONEX対応	DL8N8-15W4BW-DLS	12	7.3	12	87.6
本館	廊下	ダウンライト	E26 60W	9	1	9	60	540		直管LEDランプ L1CONEX対応	LDG32T・N/14/25/L/L1/C	4	14.3	4	57.2
本館	廊下	非常灯	φ150	4	1	4	20	80		対象外	非常灯	4		4	
本館	廊下	笠付きトラフ40形1灯	HF32	4	1	4	32	128		直管LEDランプ L1CONEX対応	LDG32T・N/14/25/L/L1/C	4	14.3	4	57.2
本館	廊下	誘導灯	C級片面	1	1	1	40	40		対象外	誘導灯	1		1	
本館	廊下	誘導灯	壁付	1	1	1	60	60		対象外	誘導灯	1		1	
本館	ホール	ダウンライト	FCL40/30	6	1	6	70	420		LED口ベース L1CONEX対応	BL-45N-CLLXSQ57-L1	6	31.8	6	190.8
本館	和室	トラフ40形1灯	FL40	17	1	17	40	680		直管LEDランプ L1CONEX対応	LDG32T・N/14/25/L/L1/C	19	14.3	19	271.7
本館	和室	トラフ20形1灯	FL20	1	1	1	20	20		直管LEDランプ L1CONEX対応	LDG20T・N/9/15/L/L1/C	1	9	1	9.0
本館	和室	トラフ40形1灯	FL40	2	1	2	40	80		LED電球全方向 調光対応	OS256525R	3	9.8	3	29.4
本館	和室	ブラケット	E26 ボール球	3	1	3	60	180		位相制御 調光器	LC211	1		1	0.0
本館	調理室前廊下	ダウンライト	ビーム球 7.5W	4	1	4	75	300		LEDダウンライト L1CONEX対応	DL8N8-15W4BW-DLS	4	7.3	4	29.2
本館	調理室前廊下	スクエア	FL20	3	5	15	20	300		直管LEDランプ L1CONEX対応	LDG20T・N/9/15/L/L1/C	15	9	15	135.0
本館	調理室前廊下	非常灯	φ150111	1	1	1				対象外	非常灯	1		1	
本館	調理室前廊下	誘導灯	B級BL 片面	1	1	1				対象外	誘導灯	1		1	
本館	調理室	逆富士40形2灯	FL40	6	2	12	40	480		直管LEDランプ L1CONEX対応	LDG32T・N/14/25/L/L1/C	12	14.3	12	171.6
本館	調理室	黒板40形	FL40	2	1	2	40	80		直管LEDランプ L1CONEX対応	LDG32T・N/14/25/L/L1/C	2	14.3	2	28.6
本館	調理室	倉庫両面反射付40形	FL40	2	1	2	40	80		直管LEDランプ L1CONEX対応	LDG32T・N/14/25/L/L1/C	2	14.3	2	28.6
本館	本館→別館廊下	ダウンライトE26 60W		1	1	1	60	60		LEDダウンライト L1CONEX対応	DL8N8-15W4BW-DLS	1	7.3	1	7.3
本館	本館→別館廊下	埋込20形1灯	HF16	4	1	4	16	64		直管LEDランプ L1CONEX対応	LDG20T・N/9/15/L/L1/C	4	9	4	36.0
本館	本館→別館廊下	非常灯	φ100	2	1	2				対象外	非常灯	1		1	
本館	本館→別館廊下	誘導灯B級BL 片面		1	1	1				対象外	誘導灯	1		1	
別館	情報2	埋込40形1灯	FL40	24	1	24	40	960		直管LEDランプ L1CONEX対応	LDG32T・N/14/25/L/L1/C	24	14.3	24	343.2
別館	情報2	ダウンライトスポット	ユニバーサル	3	1	3	60	180		LEDダウンライト L1CONEX対応	UV18W-30H2CRW-D	3	7.3	3	21.9
別館	情報2物置	ダウンライト	E26 φ150	1	1	1	60	60		LEDダウンライト L1CONEX対応	DL8N8-15W4BW-DLS	1	7.3	1	7.3
別館	情報2物置	非常灯	φ200	1	1	1				対象外	非常灯	1		1	
別館	ホール	ダウンライト	E26 φ150	10	1	10	60	600		LEDダウンライト L1CONEX対応	DL8N8-15W4BW-DLS	10	7.3	10	73.0
別館	ホール	非常灯	φ200	2	1	2				対象外	非常灯	2		2	
別館	男子トイレ	埋込20形1灯	FL20	1	1	1	20	20		直管LEDランプ L1CONEX対応	LDG20T・N/9/15/L/L1/C	1	9	1	9.0
別館	女子トイレ	埋込20形1灯	FL20	1	1	1	20	20		直管LEDランプ L1CONEX対応	LDG20T・N/9/15/L/L1/C	1	9	1	9.0
別館	ホール倉庫	埋込20形1灯	FL20	1	1	1	60	60		直管LEDランプ L1CONEX対応	LDG20T・N/9/15/L/L1/C	1	9	1	9.0
別館	廊下	ダウンライト	E26	1	1	1	40	40		LEDダウンライト L1CONEX対応	DL8N8-15W4BW-DLS	1	7.3	1	7.3
別館	廊下	スクエア	FCL30	14	1	14	27	378		LED口ベース L1CONEX対応	BL-30N-ULXSQ27-L1	14	21.3	14	298.2
別館	廊下	非常灯	φ150	3	1	3				対象外	非常灯	3		3	0.0
別館	廊下	誘導灯	B級 BL	1	1	1				対象外	誘導灯	1		1	
別館	廊下	誘導灯	C級片面	1	1	1				対象外	誘導灯	1		1	
別館	風除室	直付スクエア(ブラケット)	FCL30	2	1	2	30	60		LED口ベース L1CONEX対応	BL-30N-CLLXSQ47-L1	2	21.3	2	42.6
別館	風除室	入口ブラケット	LED	1	1	1				LED済除外	ブラケット	1		1	
別館	給湯室	逆富士40形1灯	1灯 FL40	1	1	1	40	40		直管LEDランプ L1CONEX対応	LDG32T・N/14/25/L/L1/C	1	14.3	1	14.3
別館	給湯室	逆富士20形1灯	1灯 FL20	1	1	1	20	20		直管LEDランプ L1CONEX対応	LDG20T・N/9/15/L/L1/C	1	9	1	9.0
別館	ふれあいの間1	角シーリング	ツイン100W	2	1	2	100	200		LEDシーリング 調光調色	CL8DL-5.1JM	2	36	2	72.0
別館	ふれあいの間2	角シーリング	ツイン100W	2	1	2	100	200		LEDシーリング 調光調色	CL8DL-5.2JM	2	36	2	72.0
別館	ふれあいの間3	角シーリング	ツイン100W	2	1	2	100	200		LEDシーリング 調光調色	CL8DL-5.3JM	2	36	2	72.0
別館	サナルーム	ダウンライト	ボール球	5	1	5	60	300		LEDダウンライト L1CONEX対応	DL8N8-15W4BW-DLS	5	7.3	5	36.5
別館	1日浴室	直付20形1灯	FL20	4	1	4	20	80		直管LEDランプ L1CONEX対応	LDG20T・N/9/15/L/L1/C	4	9	4	36.0
別館	1日脱衣室	逆富士40形2灯	HF32	1	2	2	32	64		直管LEDランプ L1CONEX対応	LDG32T・N/14/25/L/L1/C	2	14.3	2	28.6
別館	物置	逆富士40形1灯	FL40	2	1	2	40	80		直管LEDランプ L1CONEX対応	LDG32T・N/14/25/L/L1/C	2	14.3	2	28.6
別館	物置 奥	トラフ両笠付き40形1灯	FL40	1	1	1	40	40		直管LEDランプ L1CONEX対応	LDG32T・N/14/25/L/L1/C	1	14.3	1	14.3
別館	1日風呂	ブラケット	FL20	4	1	4	20	80		直管LEDランプ L1CONEX対応	LDG20T・N/9/15/L/L1/C	4	9	4	36.0
別館	渡り廊下	埋込20形1灯	FL20	4	1	4	20	80		直管LEDランプ L1CONEX対応	LDG20T・N/9/15/L/L1/C	4	9	4	36.0
別館	NPOクリーンエナジー	逆富士40形2灯	FL40	4	2	8	40	320		直管LEDランプ L1CONEX対応	LDG32T・N/14/25/L/L1/C	8	14.3	8	114.4
別館	NPOホルダーネット	逆富士40形2灯	FL40	2	2	4	40	160		直管LEDランプ L1CONEX対応	LDG32T・N/14/25/L/L1/C	4	14.3	4	57.2
15,249										5,384.4					



(株)小野建築研究所 代表取締役 小野 泰太郎 秋田県知事登録 23-10A-0598 管理建築士 池田 健 一級建築士登録 第228552号	工事名称	大潟村村民センター 照明印化工事	設計年月	R7・8
	図面種別	照明器具仕様書	縮 尺	A1:- A3:-
	検 印		図面番号	E-03

大湊村保健センター照明LED化工事 設計図面

図面目録	
図面番号	図面種別
E-00	表紙、図面目録
E-01	電気設備工事特記仕様書
E-02	案内図、配置図
E-03	1階平面図
E-04	照明器具 仕様書

令和7年8月



[illegible]

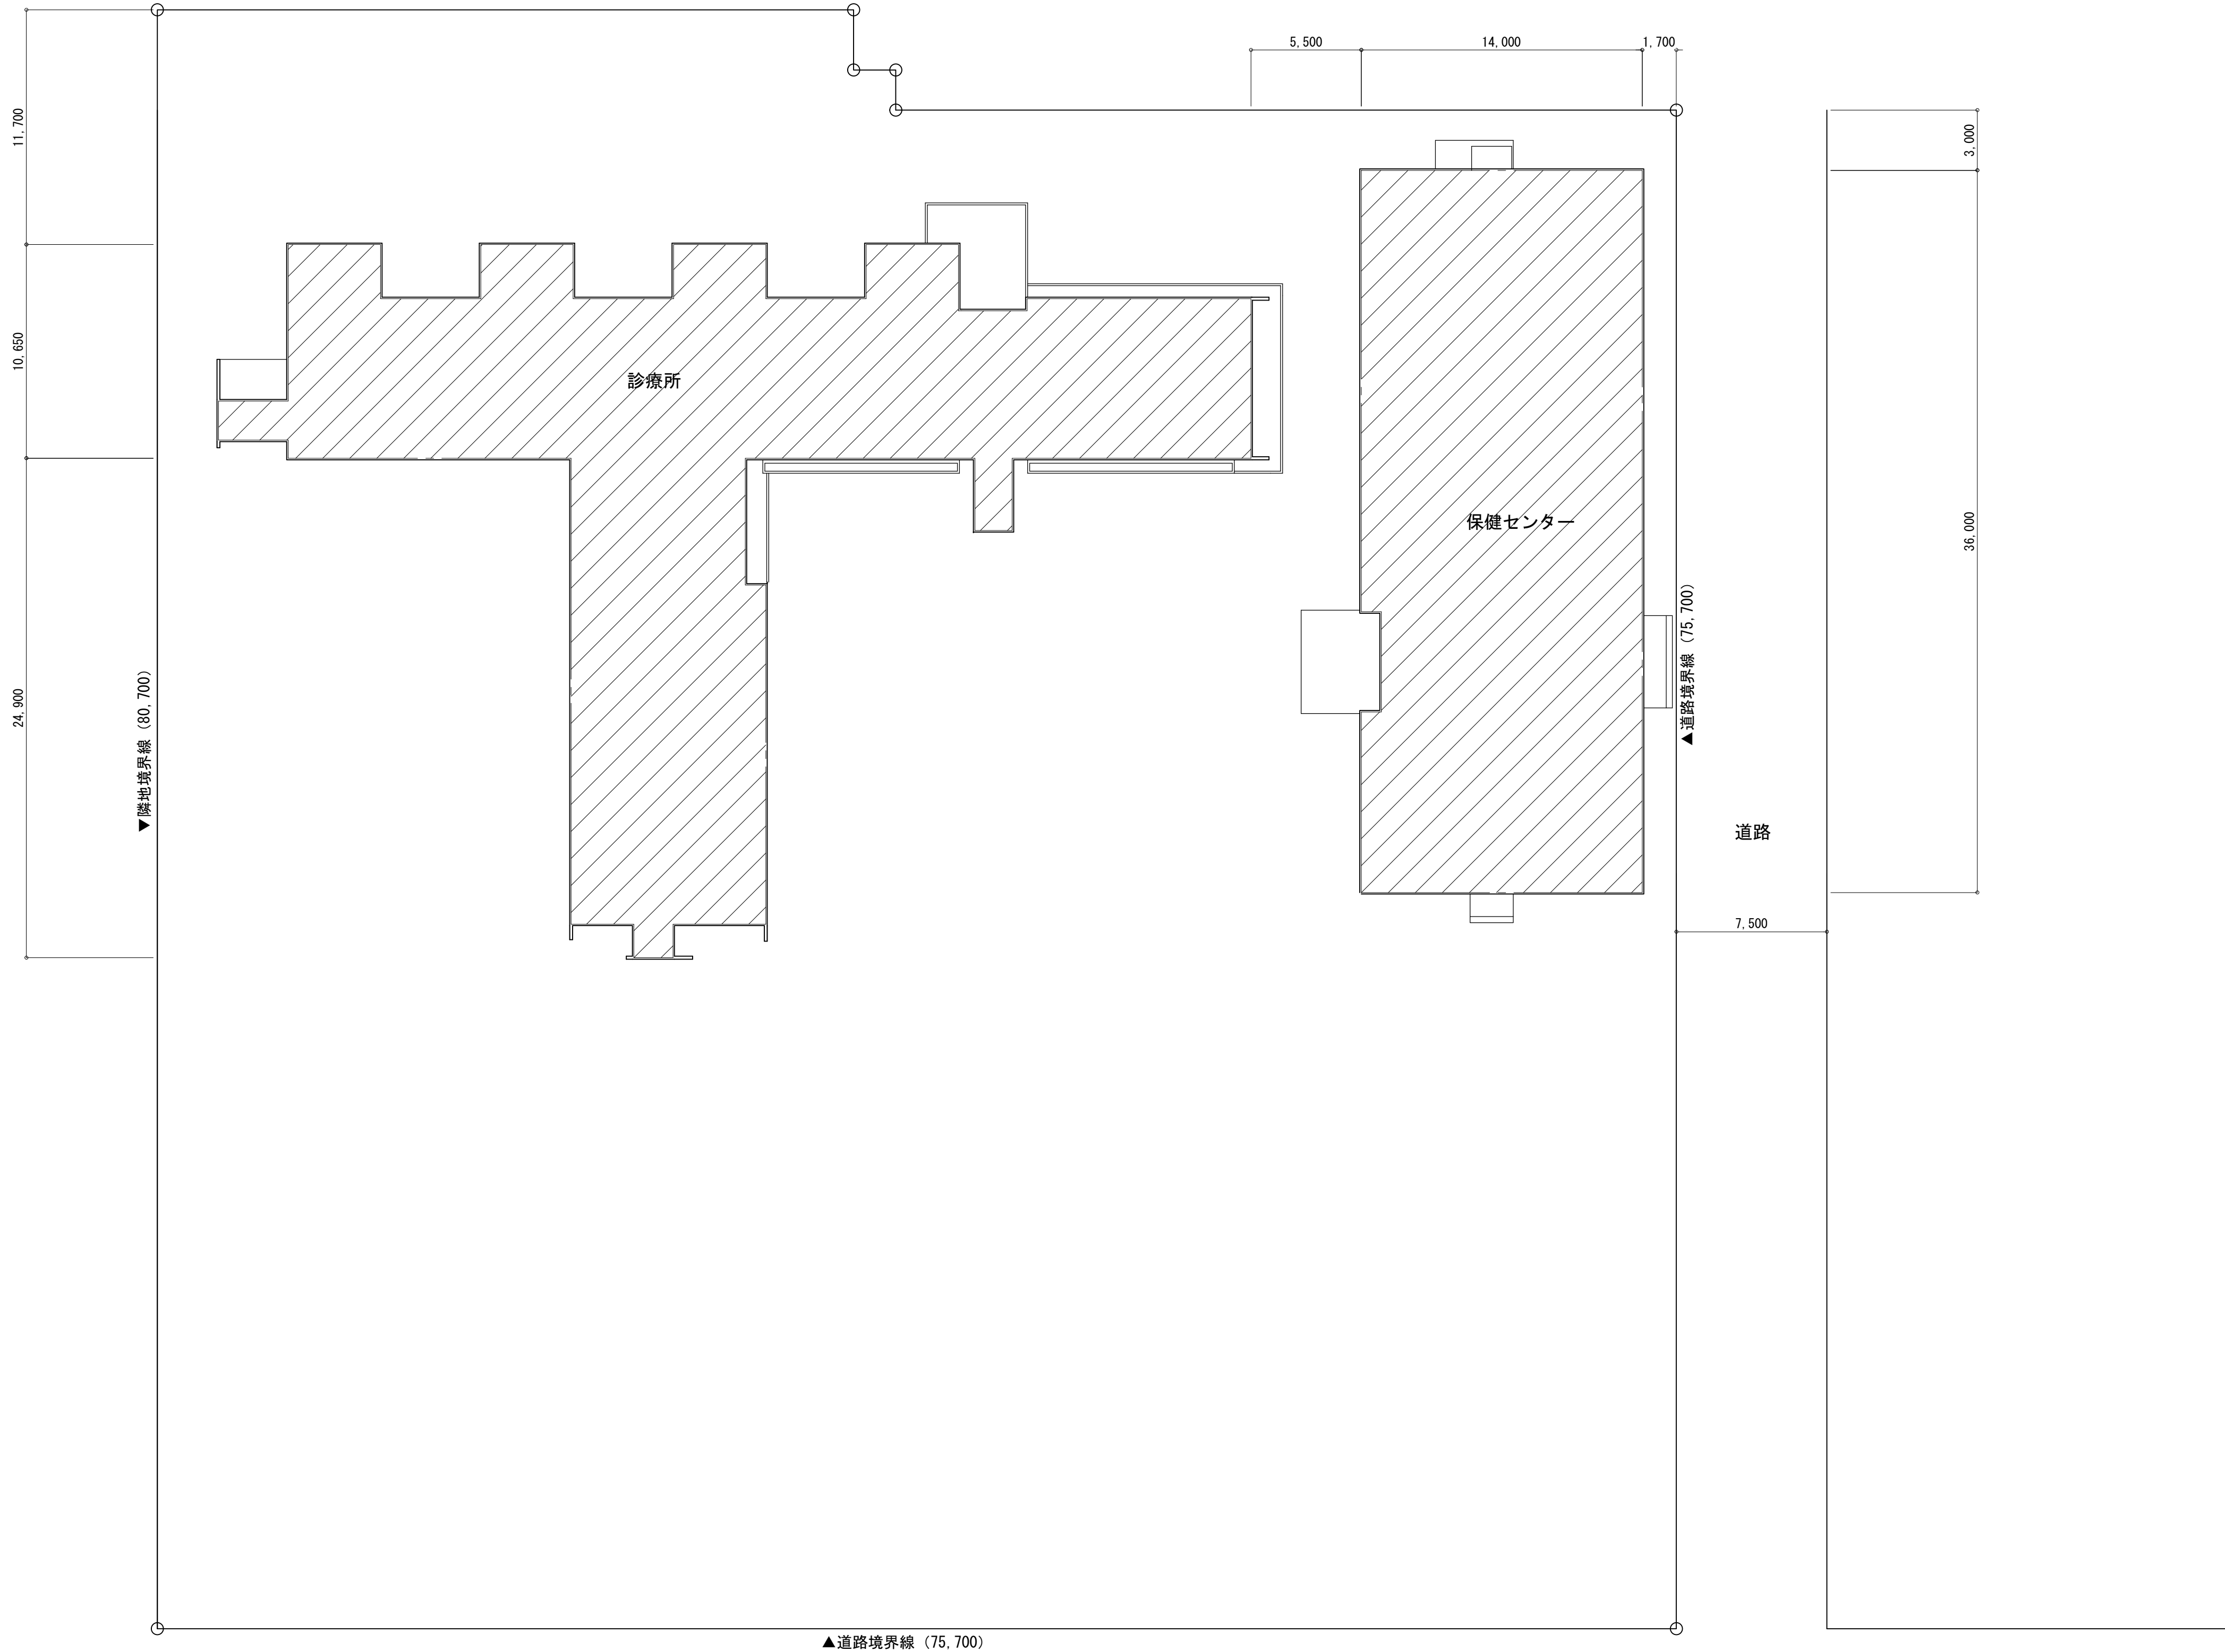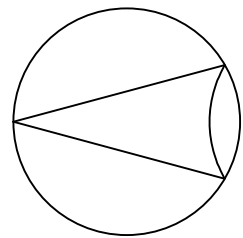

1 階平面図 S=1/100

道路

(株)小野建築研究所 代表取締役 小野 泰太郎 秋田県知事登録 23-10A-0598 管理建築士 池田 健 一級建築士登録 第228552号	工事名称	大湯村保健センター 照明LED化工事	設計年月	R7・8
	図面種別	配置図	縮 尺	A1:1/200 A3:1/400
	検 印		図面番号	E-02

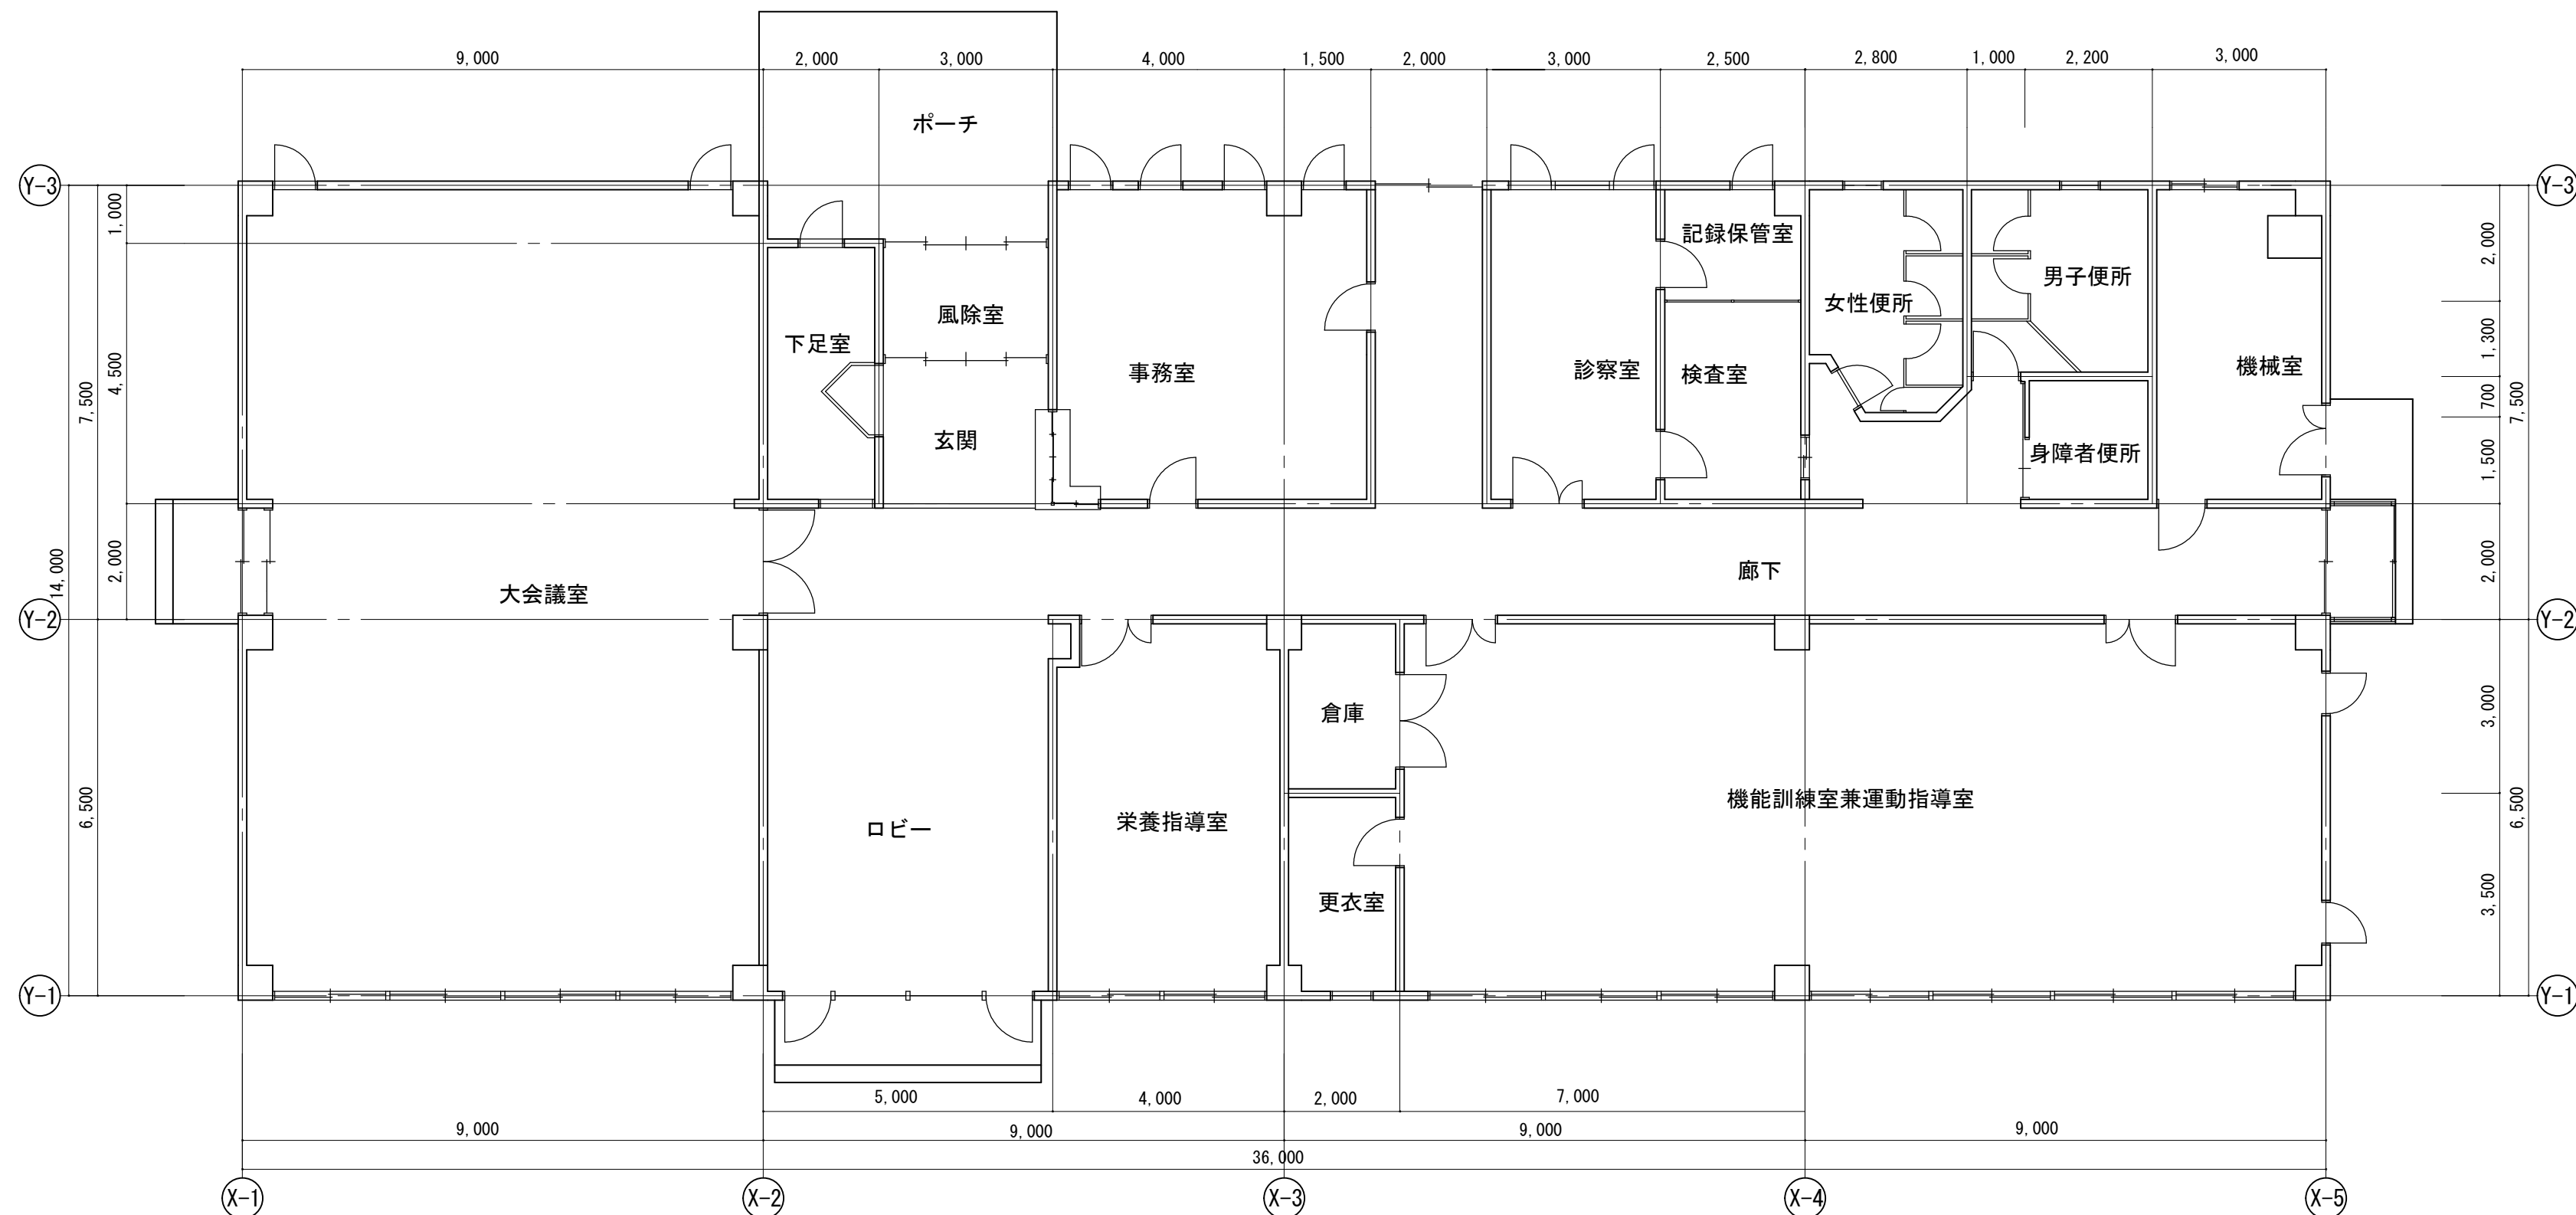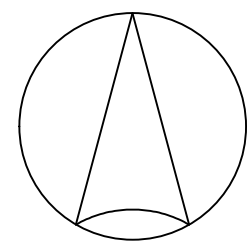

1 階平面図 S=1/100

(株)小野建築研究所 代表取締役 小野 泰太郎 秋田県知事登録 23-10A-0598 管理建築士 池田 健 一級建築士登録 第228552号	工事名称	大湯村保健センター 照明LED化工事	設計年月	R7・8
	図面種別	1 階平面図	縮 尺	A1:1/100 A3:1/200
	検 印		図面番号	E-03

大潟村保健センター

既存設備									LED設置後						
	フロアー	設置箇所	設備名称	型番・型式等	台数	1台 本数	ランプ総数	1本当りW	総W	設備名称	型番・型式等	台数	1本当りW	ランプ本数	総W
	2F	通路 診療所→保健センター	非常灯 埋込		2	1	2	2	4	埋込非常灯 口形	IREL-DL3H/100-W	2	0.5	2	1.0
	2F	通路 診療所→保健センター	埋込20形1灯	FL20	3	1	3	20	60	通路誘導灯 B級BL 片面	KYH2951B	3	6.1	3	18.3
	2F	通路 診療所→保健センター	非常灯 埋込		1	1	1	2	2	埋込非常灯 低天井150	IREL-DL3H/150-W	1	0.5	1	0.5
	2F	通路 診療所→保健センター	誘導灯	片面	1	1	1	20	20	誘導灯 B級BL 片面	KSH20151	1	1.9	1	1.9
	2F	通路 診療所→保健センター	誘導灯	両面	1	1	1	20	20	誘導灯 B級BH 両面	KSH40162	1	4.2	1	4.2
	2F	通路 診療所→保健センター	誘導灯③	片面	1	1	1	20	20	誘導灯 B級BL 片面	KSH20151	1	1.9	1	1.9
	2F	事務室	逆富士40形1灯	LEDライトバー	4	1	4		0	LED斉除外		4		4	
	2F	機械室	両笠付きトラフ40形2灯	FL40	2	2	4	40	160	直管LEDランプ LICONEX対応	LDG32T・N/14/25/L/L1/C	4	14.3	4	57.2
	2F	多目的トイレ	逆富士20形2灯	FL20	1	2	2	20	40	直管LEDランプ LICONEX対応	LDG20T・N/9/15/L/L1/C	2	9	2	18.0
	2F	男トイレ	逆富士40形1灯	FL40	1	1	1	40	40	直管LEDランプ LICONEX対応	LDG32T・N/14/25/L/L1/C	1	14.3	1	14.3
	2F	男トイレ	手元灯	FL15	1	1	1	15	15	ラインルクス LICONEX対応	LX3-170-10W-CL20-L1	1	8.5	1	8.5
	2F	女トイレ	逆富士20形2灯	FL20	2	2	4	20	80	直管LEDランプ LICONEX対応	LDG20T・N/9/15/L/L1/C	4	9	4	36.0
	2F	女トイレ	手元灯	FL15	2	1	2	15	30	ラインルクス LICONEX対応	LX3-170-10W-CL20-L1	2	8.5	2	17.0
	2F	トイレ前	埋込20形1灯	FL20	2	1	2	20	40	直管LEDランプ LICONEX対応	LDG20T・N/9/15/L/L1/C	2	9	2	18.0
	2F	診察室	埋込40形2灯	FL40	3	2	6	40	240	直管LEDランプ LICONEX対応	LDG32T・N/14/25/L/L1/C	6	14.3	6	85.8
	2F	記録保管室	埋込40形2灯	FL40	2	2	4	40	160	直管LEDランプ LICONEX対応	LDG32T・N/14/25/L/L1/C	4	14.3	4	57.2
	2F	記録保管室	逆富士40形2灯	FL40	1	2	2	40	80	直管LEDランプ LICONEX対応	LDG32T・N/14/25/L/L1/C	2	14.3	2	28.6
	2F	機能回復訓練	逆富士40形2灯	FL40	12	2	24	40	960	直管LEDランプ LICONEX対応	LDG32T・N/14/25/L/L1/C	24	14.3	24	343.2
	2F	機能回復訓練 倉庫	逆富士40形1灯	FL40	1	1	1	40	40	直管LEDランプ LICONEX対応	LDG32T・N/14/25/L/L1/C	1	14.3	1	14.3
	2F	機能回復訓練 更衣室	逆富士40形1灯	FL40	1	1	1	40	40	直管LEDランプ LICONEX対応	LDG32T・N/14/25/L/L1/C	1	14.3	1	14.3
	2F	栄養指導室	逆富士40形2灯	FL40	3	2	6	40	240	直管LEDランプ LICONEX対応	LDG32T・N/14/25/L/L1/C	6	14.3	6	85.8
	2F	大会議室	ダウンライト	E26 60W	8	1	8	60	480	LEDダウンライト LICONEX対応	DL8N8-15W48W-DLS	8	7.3	8	58.4
	2F	大会議室	埋込40形2灯	FL40	16	2	32	40	1,280	直管LEDランプ LICONEX対応	LDG32T・N/14/25/L/L1/C	32	14.3	32	457.6
	2F	大会議室	黒板灯110形1灯	FL110	1	1	1	110	110	直管LEDランプ LICONEX対応	LDRdR86T・N/32/54/L/L1	1	32.6	1	32.6
	1F	大会議室	誘導灯	青	1	1	1	20	20	誘導灯 B級BL 片面	KSH20151	1	1.9	1	1.9
	1F	大会議室	誘導灯	緑B級BL型片面	1	1	1	20	20	誘導灯 B級BL 片面	KSH20151	1	1.9	1	1.9
	1F	下足室	埋込20形1灯	FL20	2	1	2	20	40	直管LEDランプ LICONEX対応	LDG20T・N/9/15/L/L1/C	2	9	2	18.0
	1F	下足室	非常灯 埋込		1	1	1	2	2	埋込非常灯 口形	IREL-DL3H/100-W	1	0.5	1	0.5
	1F	ホール	埋込スクエア	FCL40/30	10	2	20	70	1,400	ラインルクス LICONEX対応	BL-45N-ULXSQ45-L1	10	31.8	10	318.0
	1F	ホール	非常灯 埋込		2	1	2	2	4	埋込非常灯 口形	IREL-DL3H/100-W	2	0.5	2	1.0
	1F	ホール	誘導灯	青×2	2	1	2	2	4	誘導灯 B級BL 片面	KSH2015	2	1.9	2	3.8
	1F	ホール	誘導灯	C級両面	1	1	1		0	LED斉除外	C級誘導灯	1		1	
	1F	通路	埋込20形1灯	FL20	4	1	4	20	80	直管LEDランプ LICONEX対応	LDG20T・N/9/15/L/L1/C	4	9	4	36.0
	1F	通路	非常灯 埋込		3	1	3	2	6	埋込非常灯 低天井150	IREL-DL3H/150-W	3	0.5	3	1.5
	1F	通路	誘導灯	C級両面	1	1	1		0	LED斉除外	C級誘導灯	1		1	
	1F	通路	誘導灯	青	1	1	1	20	20	誘導灯 B級BL 片面	KSH20151	1	1.9	1	1.9
	1F	外	ブラケット	FL20	2	1	2	20	40	LEDポーチ灯 ランプ別	IRLFDL21GB-P	2	7	2	14.0
	1F	外	外灯	水銀灯260W	1	1	1		0	対象外	外灯	1	0	1	
	1F	外	ブラケット	E26	1	1	1		0	対象外	ブラケット灯	1		1	
5,797									1,773.1						

(株)小野建築研究所 代表取締役 小野 泰太郎 秋田県知事登録 23-10A-0598 管理建築士 池田 健 一級建築士登録 第228552号	工事名称	大潟村保健センター 照明LED化工事	設計年月	R7・8
	図面種別	照明器具仕様書	縮 尺	A1:- A3:-
	検 印		図面番号	E-04